



2002 Grosszyklische Sanierung Theater Winterthur <small>Theaterstrasse 6, 8001 Winterthur</small>		
Grundriss 3. UG		Phase: definitiv Projekt: Baugenossenschaft
Referenz: 115 x 94 CW/ES/CD	Datum: 09.12.2021	Achsenmaß: + 2.56m Plan-Nr.: 0120007
Baubehörde: Stadt Winterthur Departement für Kulturelles und Denken, Bereich Kultur Planbereich Theaterstrasse 7, 8001 Winterthur	Auftraggeber: Stadt Winterthur Stadtverwaltung, Amt für Städtebau Theaterstrasse 7, 8001 Winterthur	
Gesamtplanung: HSP AG Althausstrasse 16, 8002 Zürich info@hsp.ch, T +41 44 22 82 83 10		
Architekt: Edlauer Messner Interdisziplinäre Architekten AG Ebnethausstrasse 16, 8002 Zürich info@edlauer-messner.ch, T +41 44 22 82 83 10		
Baugeneuer: Dr. Lutz Huber - Huber Baugeneuer AG 8001 Zürich		
HLK-Ingénieur: Gründer + Partner AG 8001 Zürich	Elektroingenieur: RSB Ingenieur AG 8002 Zürich	R+B-Ingenieur AG 8002 Zürich
Bauphysik, Akustik: Amisani + Walther AG 8001 Zürich	Bühnenplaner: Amisani + Walther AG 8001 Zürich	Theaterplanung GmbH 8001 Zürich
Brandschutzplaner: Brand & Schindler AG 8002 Zürich	Audio, Video, Licht, Bühnenbeleuchtung, Bühnenmechanik: Brand & Schindler AG 8002 Zürich	Tragstuhl: Tragstuhl AG 8001 Zürich

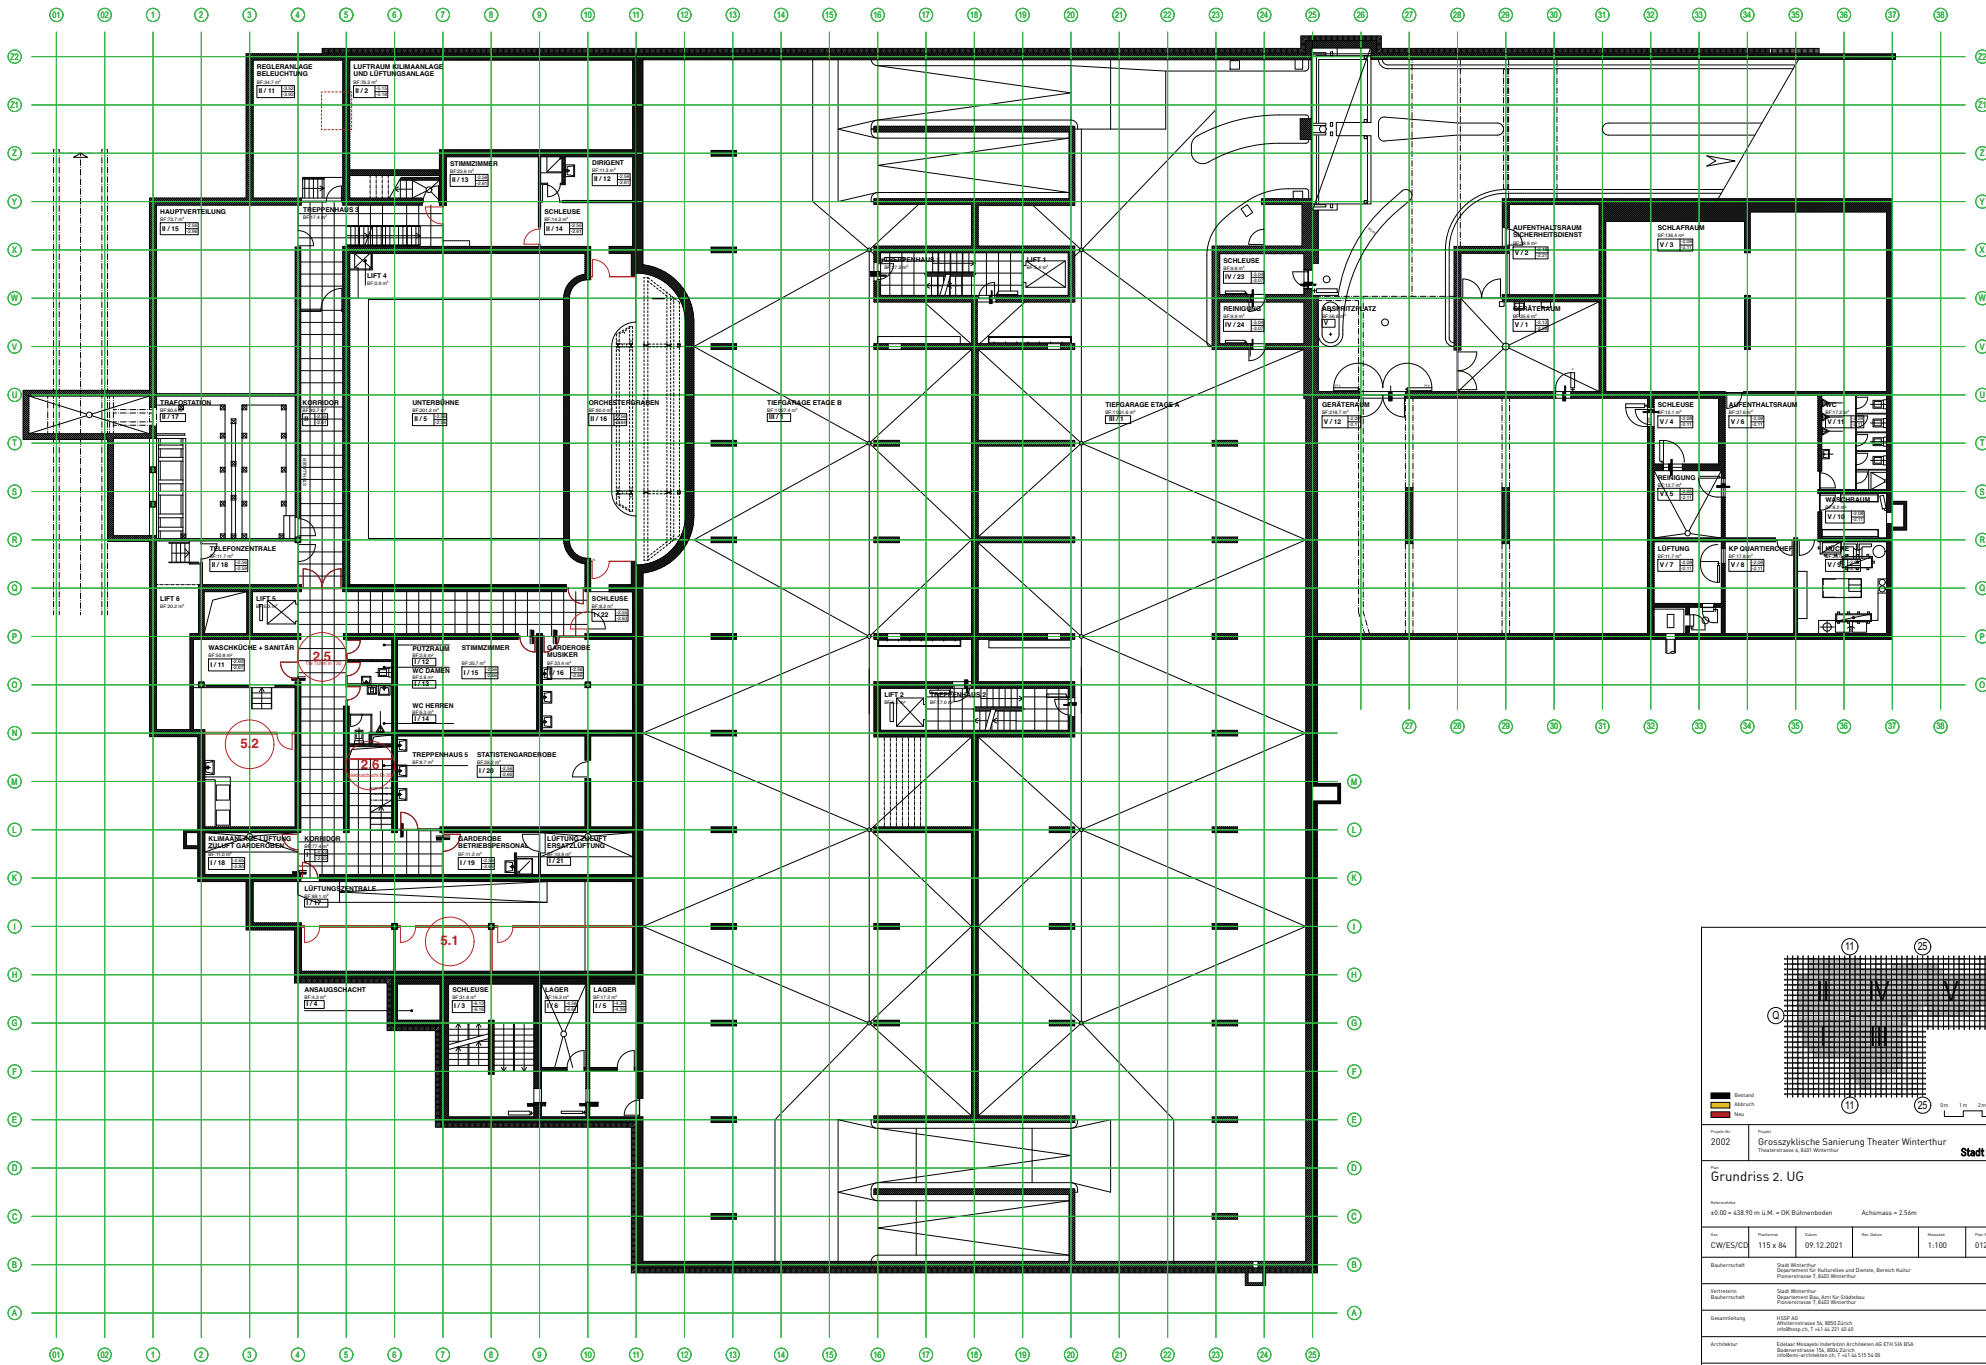

2002 Grosszyklische Sanierung Theater Winterthur Theaterstrasse 5, 8010 Winterthur			
Grundriss 2. UG 40.00 x 438.90 m u.M. = OK Bühnenboden Achsbau = 2.55m		defiliv Bauprojekt	
Nr. CW/ES/CD 115 x 94	Datum 09.12.2021	Maßstab 1:100	Plan-Nr. 0120008
Bauherrn: Stadt Winterthur, Departement für Kulturbau und Denkm., Bereich Kultur, Theaterstrasse 5, 8010 Winterthur			
Verantwortl. Bauleitung: Dr. Wilfried Dürig, Stadt Winterthur, Departement für Kulturbau und Denkm., Bereich Kultur, Theaterstrasse 5, 8010 Winterthur			
Gesamtplanung: HSP AG, Althausstrasse 16, 8002 Zürich, info@hsp.ch, T +41 43 52 81 81 0			
Architekt: Eduard Messerli Architekten AG, Im Hof 11A, 854 Birmensdorf, T +41 43 515 54 0			
Baugestaltung: Dr. Wilfried Dürig, Stadt Winterthur, Departement für Kulturbau und Denkm., Bereich Kultur, Theaterstrasse 5, 8010 Winterthur			
HLK-Ingenieur: Gröbner & Partner AG, 8050 Zürich		Elektroingenieur: R+B Ingenieurbüro AG, 8050 Zürich	
Bauphysik, Akustik: Anagnostou & Partner AG, 8002 Zürich		Bühnenplanung: Theaterplanung GmbH, 4100 Basel	
Brandschutzplanung: Brack & Brack AG, 8002 Zürich		Auftr. Stelle: Kultur, Medien und Informationsdienste, Theaterstrasse 5, 8010 Winterthur	

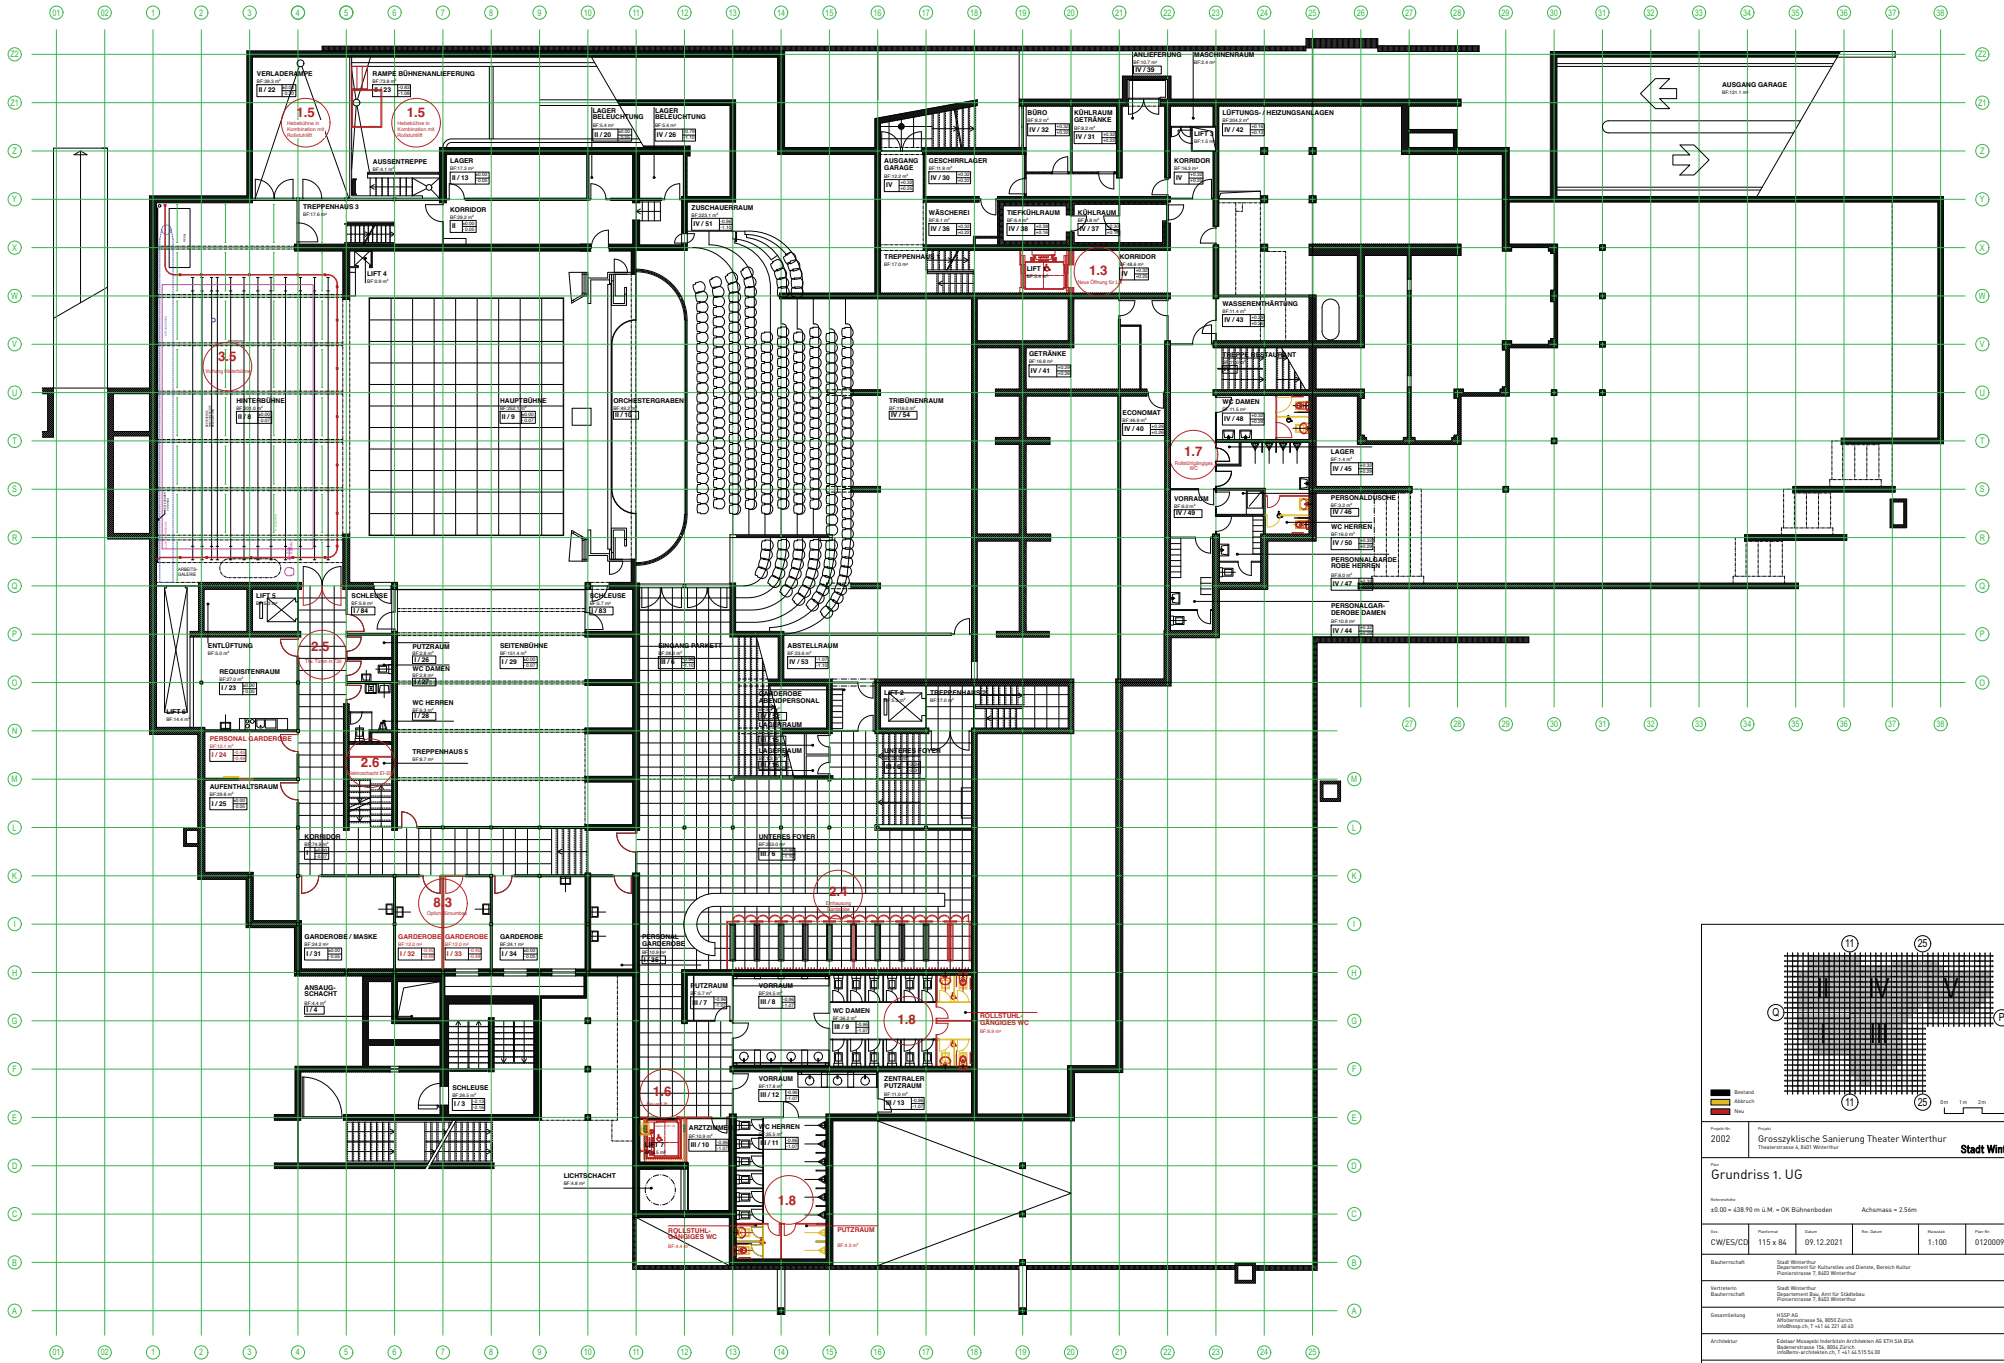


2002 Grosszyklische Sanierung Theater Winterthur
Theaterstrasse 2, 8020 Winterthur

Grundriss 1. UG

Revisionsnummer: 115 x 94, Datum: 09.12.2021, Blatt: 1/100, Projekt: 0120009

Bauherrin	Stadt Winterthur Department für Kulturelles und Denken, Bereich Kultur Pharisenstrasse 7, 8020 Winterthur
Vorbereitend	Stadt Winterthur Stadt-Verwaltung, Amt für Städtebau Pharisenstrasse 7, 8020 Winterthur
Genehmigung	HSP AG Altenstrasse 16, 8002 Zürich 044 38 27 81 0
Architekt	Edlauer Messinger Interioarchitekten AG ETH SA BSA Bühlstrasse 16, 8002 Zürich interio@interio.ch, T +41 43 515 54 00
Baugenieur	Dr. Lutz Langenberger Bauplaner AG Luzernerstrasse 27 8002 Zürich
HLR-Ingénieur	Grafinger + Partner AG Reichenstrasse 31 8002 Zürich
Elektronenplaner	RSB Ingenieurbüro AG Hörsingstrasse 102 8002 Zürich
Bauphysik, Akustik	Amann + Walther AG Andersstrasse 1 8002 Zürich
Bühnenplaner	Theaterplanung GmbH Grossstrasse 1 8002 Zürich
Brandschutzplaner	Baurecht Bauplaner AG Bühlstrasse 17 8002 Zürich
Ausführung	Ausführung: Rüfen, Miescher, und Bauplaner
Tragwerk	Tragwerk: Fitzinger AG Südstrasse 22 8002 Zürich

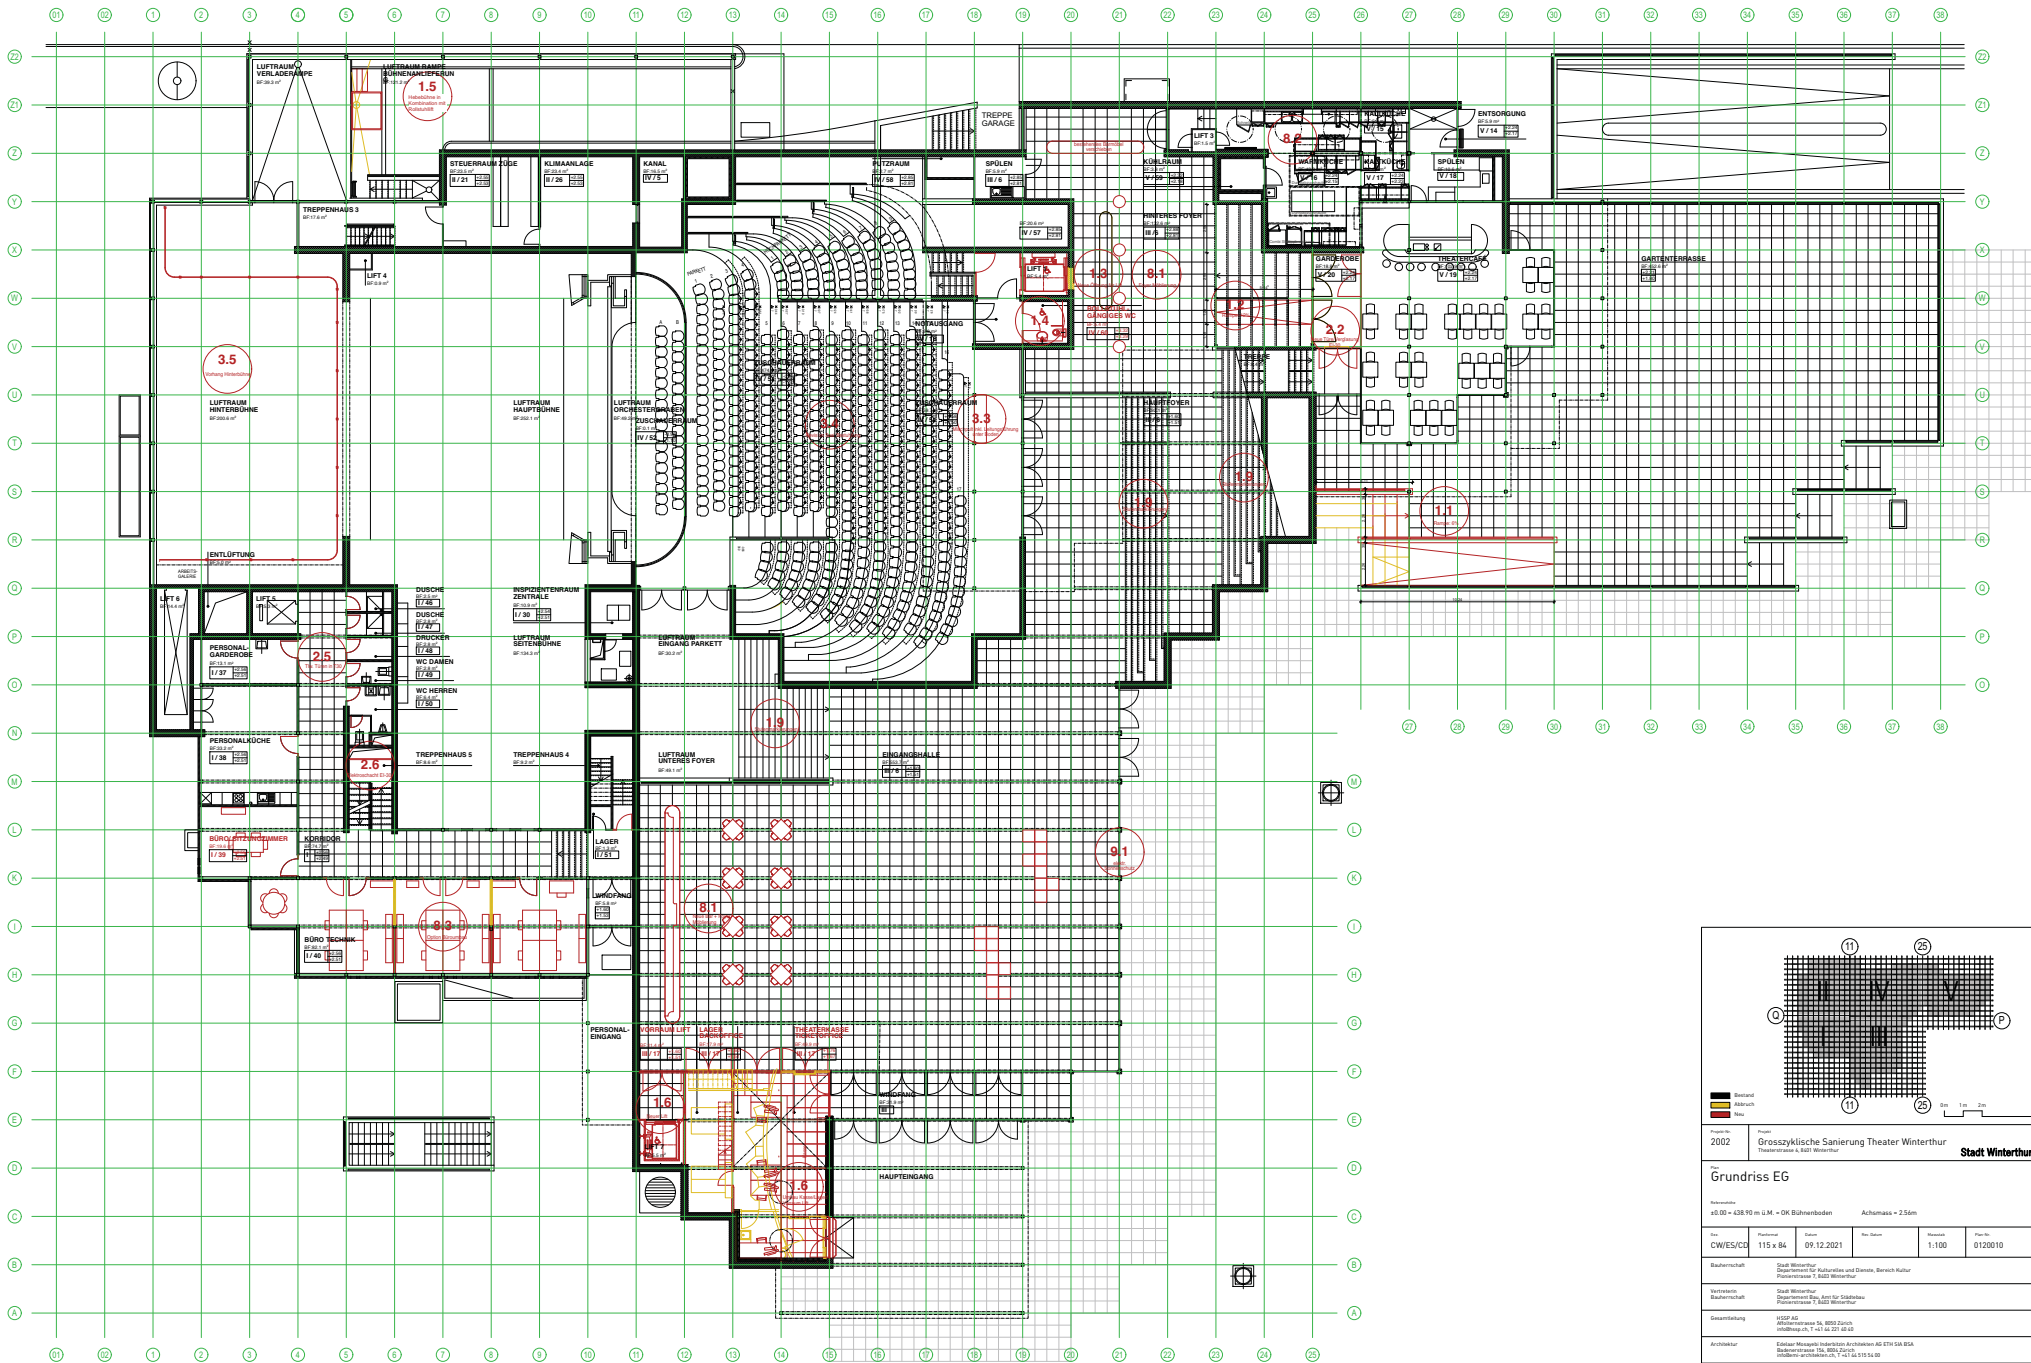

2002 Grosszirkische Sanierung Theater Winterthur
 Theaterstrasse 3, 8021 Winterthur

Grundriss EG definitiv

Neukonzept: 45.00×438.90 m u.M. = OK Bühnenboden Achswassers + 2.55m Projektphase: Bauprojekt

Obj.	Parterre	Erster	Zweiter	Grund	Plan Nr.
CW/ES/CD	115 x 94	09.12.2021	1:100	0120010	

Bauherrin: Stadt Winterthur
 Departement für Kultur, Sport und Freizeit, Bereich Kultur
 Theaterstrasse 3, 8021 Winterthur

Verwirklicht: Stadt Winterthur
 Stadt-Verwaltung, Amt für Städtebau
 Theaterstrasse 3, 8021 Winterthur

Gesamtplanung: HSP AG
 Althausstrasse 16, 8002 Zürich
 info@hsp.ch, T +41 43 52 48 10


Architekt: Edler Messner Interiors Architekten AG ETH SA SA
 Bärenstrasse 16, 8002 Zürich
 info@edler-messner.com, T +41 43 515 54 00

Baugemauer: Dr. Lutzmann Partner Baugemeinschaft AG
 8021 Zürich

HLK-Ingénieur: Granderl + Partner AG Elektronikgenieur: R+B Ingenieurbüro AG
 8021 Zürich Helmstrasse 102
 8021 Zürich

Bauphysik, Akustik: Ammann + Walther AG Bühnenplaner: Theaterplanung GmbH
 8021 Zürich Zürcherstrasse 1
 8021 Zürich 4100 Basel

Brandschutzplaner: Baur & Lehmann AG Architekt: H. Müller
 8021 Zürich Rathausstrasse 22
 8021 Zürich 8021 Winterthur

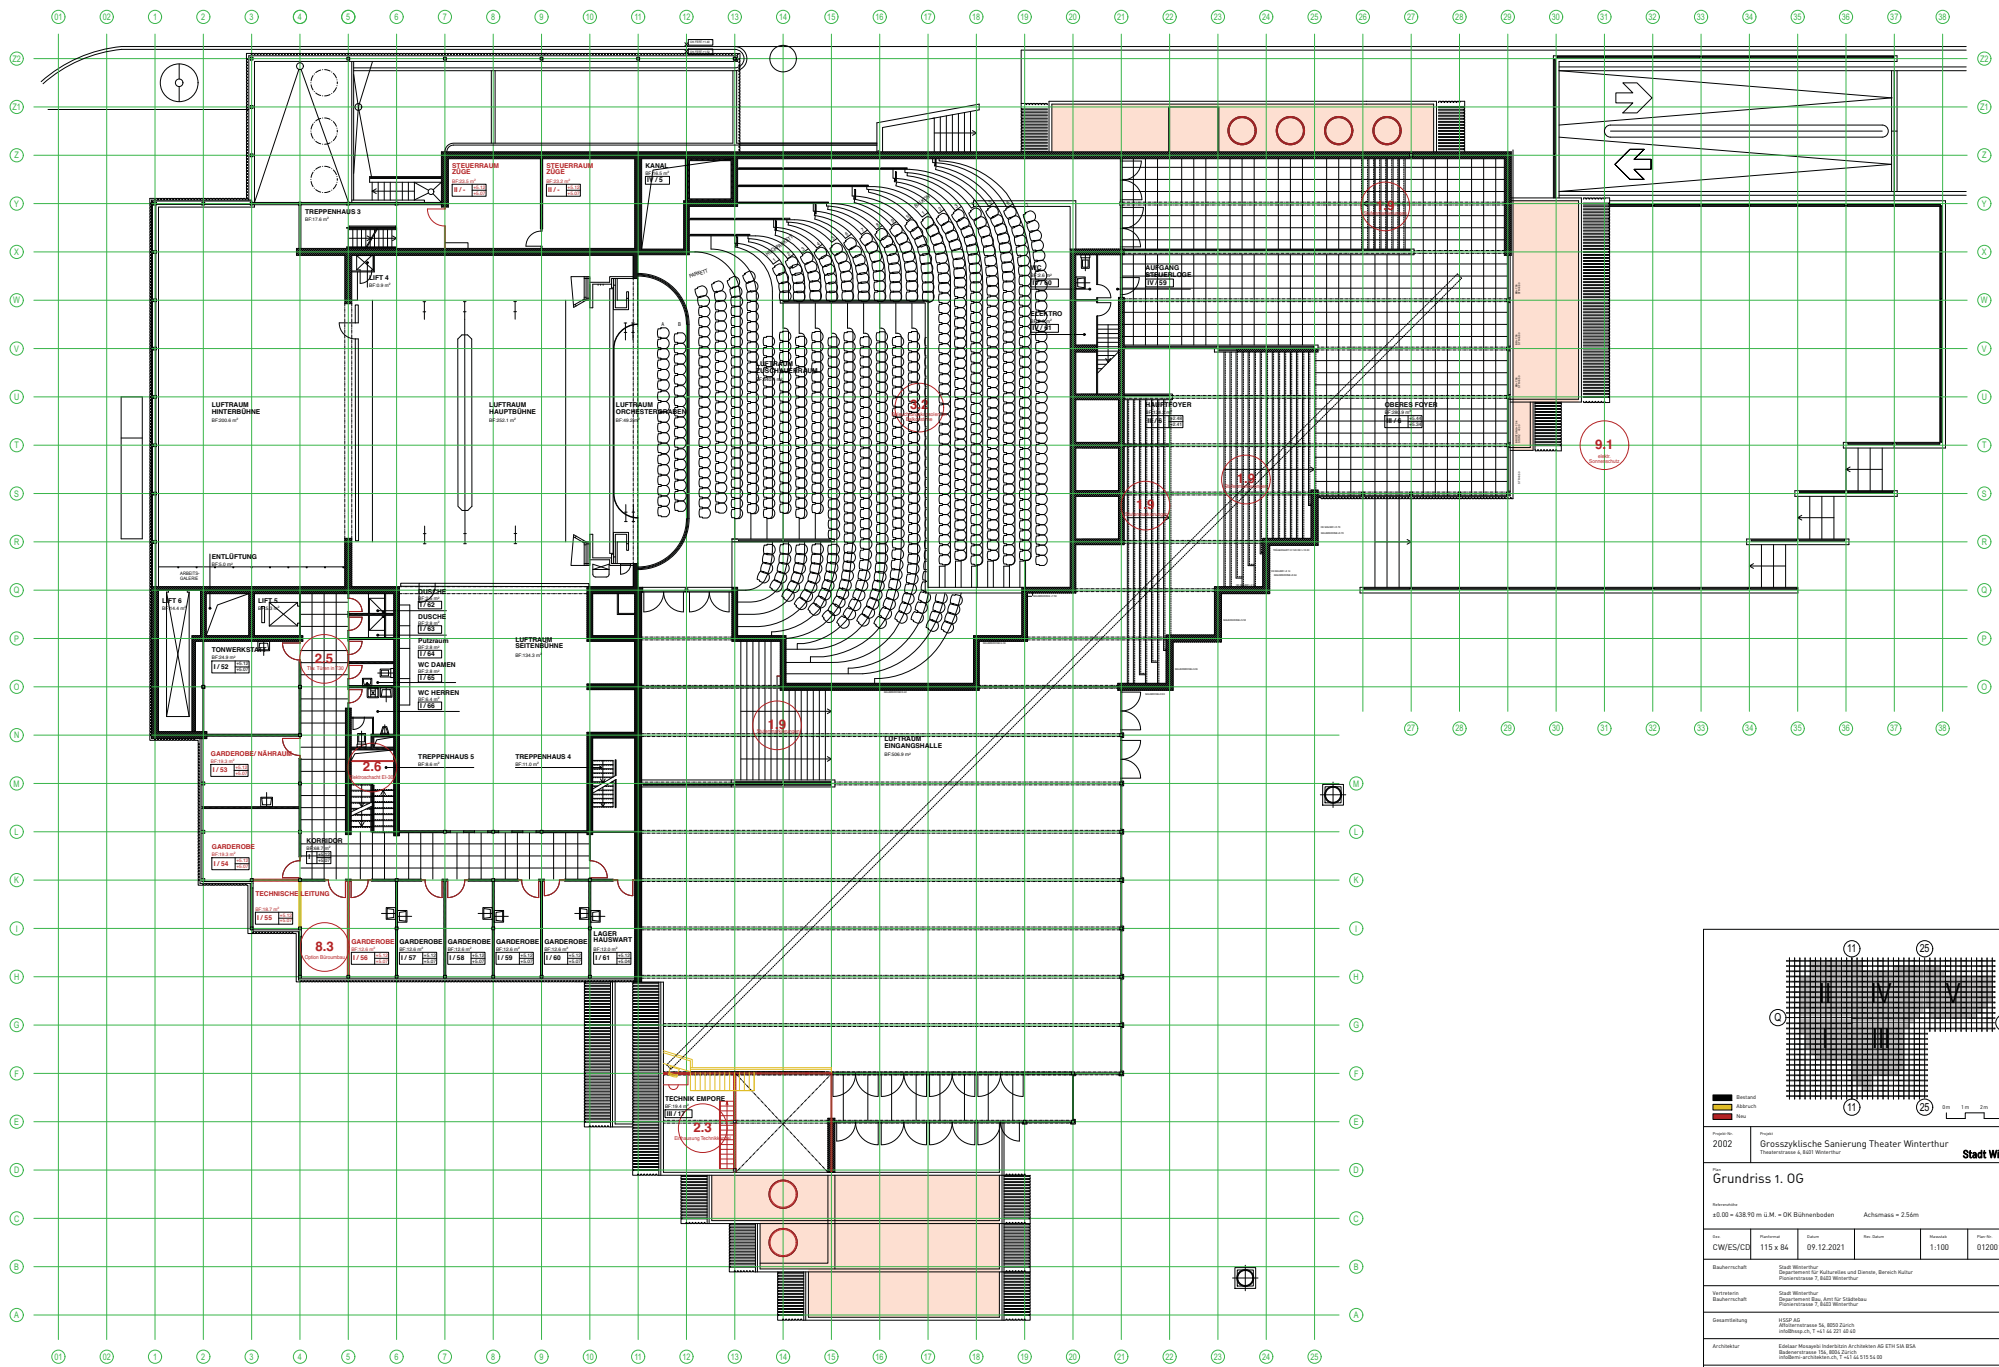

Projektname: **Stadt Winterthur**

Projektziele: **definitiv**

Projektziele: **Baugenieur**

2002 **Grosszyklische Sanierung Theater Winterthur**


Standort: Theaterstrasse 8, 8401 Winterthur

Grundriss 1.0G


Rechtsdaten: ±0.00 = ±08.90 m u.M. = OK Bühnenboden Achsmass = 2.56m

no	Format	Datum	Rev. Status	Revised	Plan No.
CW/ES/CD	115 x 84	09.12.2021		1:100	0120011


Bauchernschaft	Stadt Winterthur Department für Kulturbau und Denkm., Bereich Kultur
Verantwortl. Bauherrin	Stadt Winterthur Stadt-Verwaltung, Amt für Städtebau Postfachstrasse 7, 8401 Winterthur
Genehmigung	HSP AG Ankerstrasse 16, 8002 Zürich 044 46 11 11
Architekt	Eduard Messner Interiors Architekten AG ETW 50A 55A Bahnhofstrasse 56, 8002 Zürich 044 46 11 11
Baugenieur	Dr. Ulrich Lehmann / Zöger Baugeneieur AG 8050 Zollikon
HLR-Inspektor	Grüninger + Partner AG 8050 Zollikon
Elektronenplaner	
R-B-Inspektion	R-B-Inspektion AG Helmstrasse 102 8002 Zürich
Bauphysik, Akustik	Amann + Wältli AG Ankerstrasse 16 8002 Zürich
Bühnenplaner	Transparanzplan GmbH Grossmattstrasse 1 8401 Winterthur
Brandschutzplaner	Baumann + Partner AG 8002 Zürich
Abbau-Planer	Abbau-Planer AG Postfachstrasse 22 8401 Winterthur

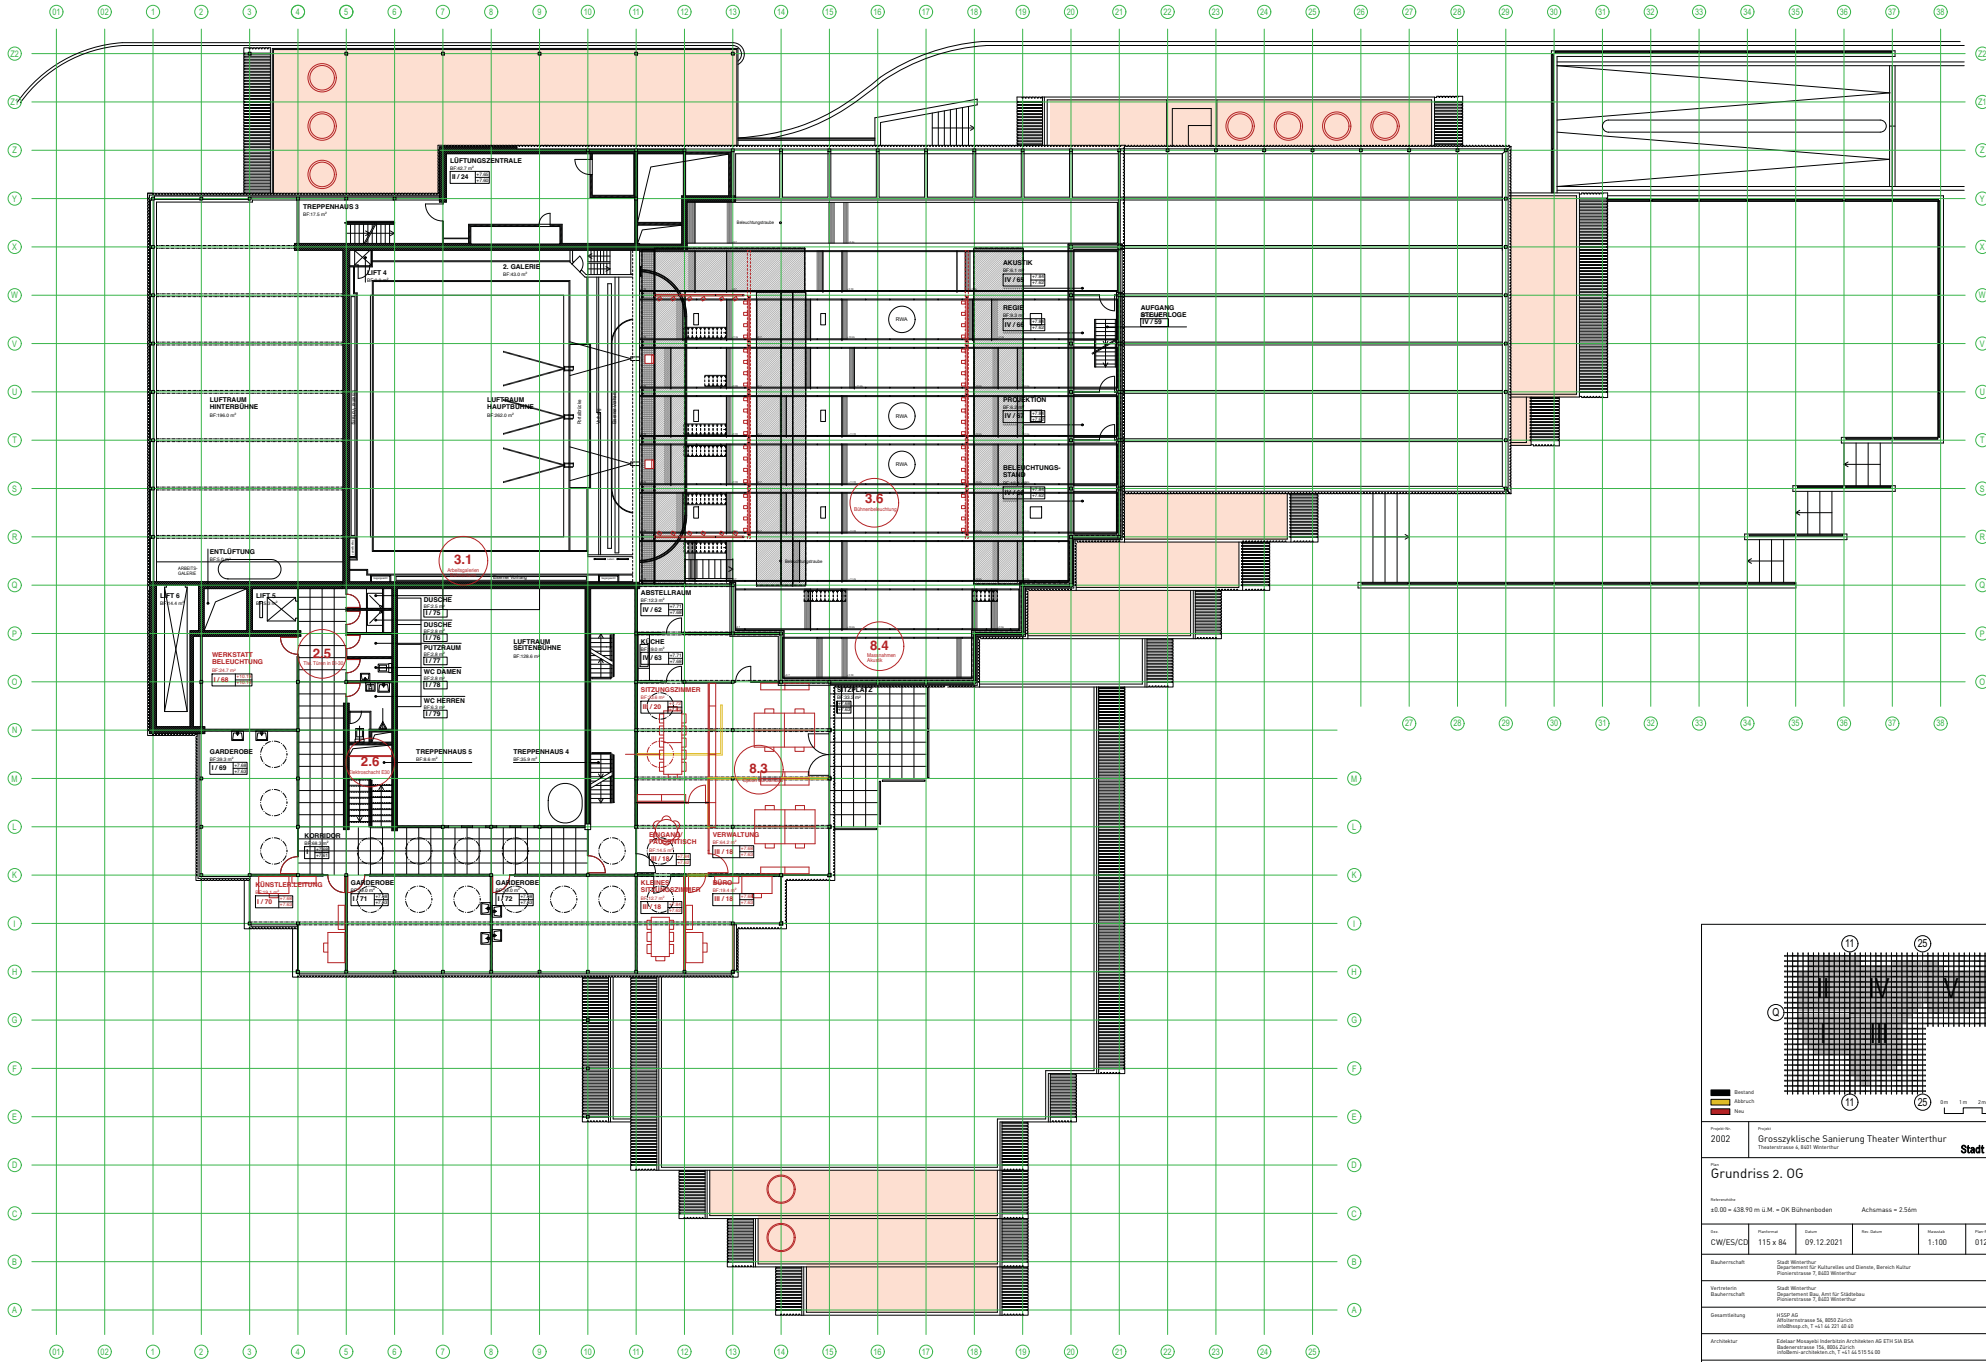


Standort	2002			Projekt	Grosszyklische Sanierung Theater Winterthur			Plan Nr.	0120012	
Abbruch				Projektphase	definitiv			Plan Nr.	0120012	
Neu				Projektphase	Bauprojekt			Plan Nr.	0120012	
Rechtsnachbar		Stad Winterthur Department für Kulturbau und Denkm., Bereich Kultur		Architekt		Edgar Messerli Interdisziplinäre Architekten AG ETH SA BSA Bühnenstrasse 16, 8005 Zürich info@edgar-messerli.ch, T +41 43 22 43 10				
Vorgesetzter		Stad Winterthur Stad-Verwaltung, Amt für Städtebau Postfachstrasse 7, 8005 Winterthur		Bauherr		Dr. Lutzmann + Partner AG Bühnenstrasse 16 8005 Zürich				
Genehmigung		HSP AG Acherstrasse 16, 8005 Zürich info@hsp.ch, T +41 43 22 43 10		HLG-Ingenieur		Granderl + Partner AG Bühnenstrasse 16 8005 Zürich		Elektronikplaner		R+S Ingenieur AG Bühnenstrasse 16 8005 Zürich
Beauftragter		Annette + Walter AG Acherstrasse 16 8005 Zürich		Bühnenplaner		Theaterplanung GmbH Zürcherstrasse 1 8005 Zürich				
Bauhüttenplaner		Bühnenstrasse 16 8005 Zürich		Architekt		Edgar Messerli Interdisziplinäre Architekten AG Bühnenstrasse 16, 8005 Zürich info@edgar-messerli.ch, T +41 43 22 43 10				

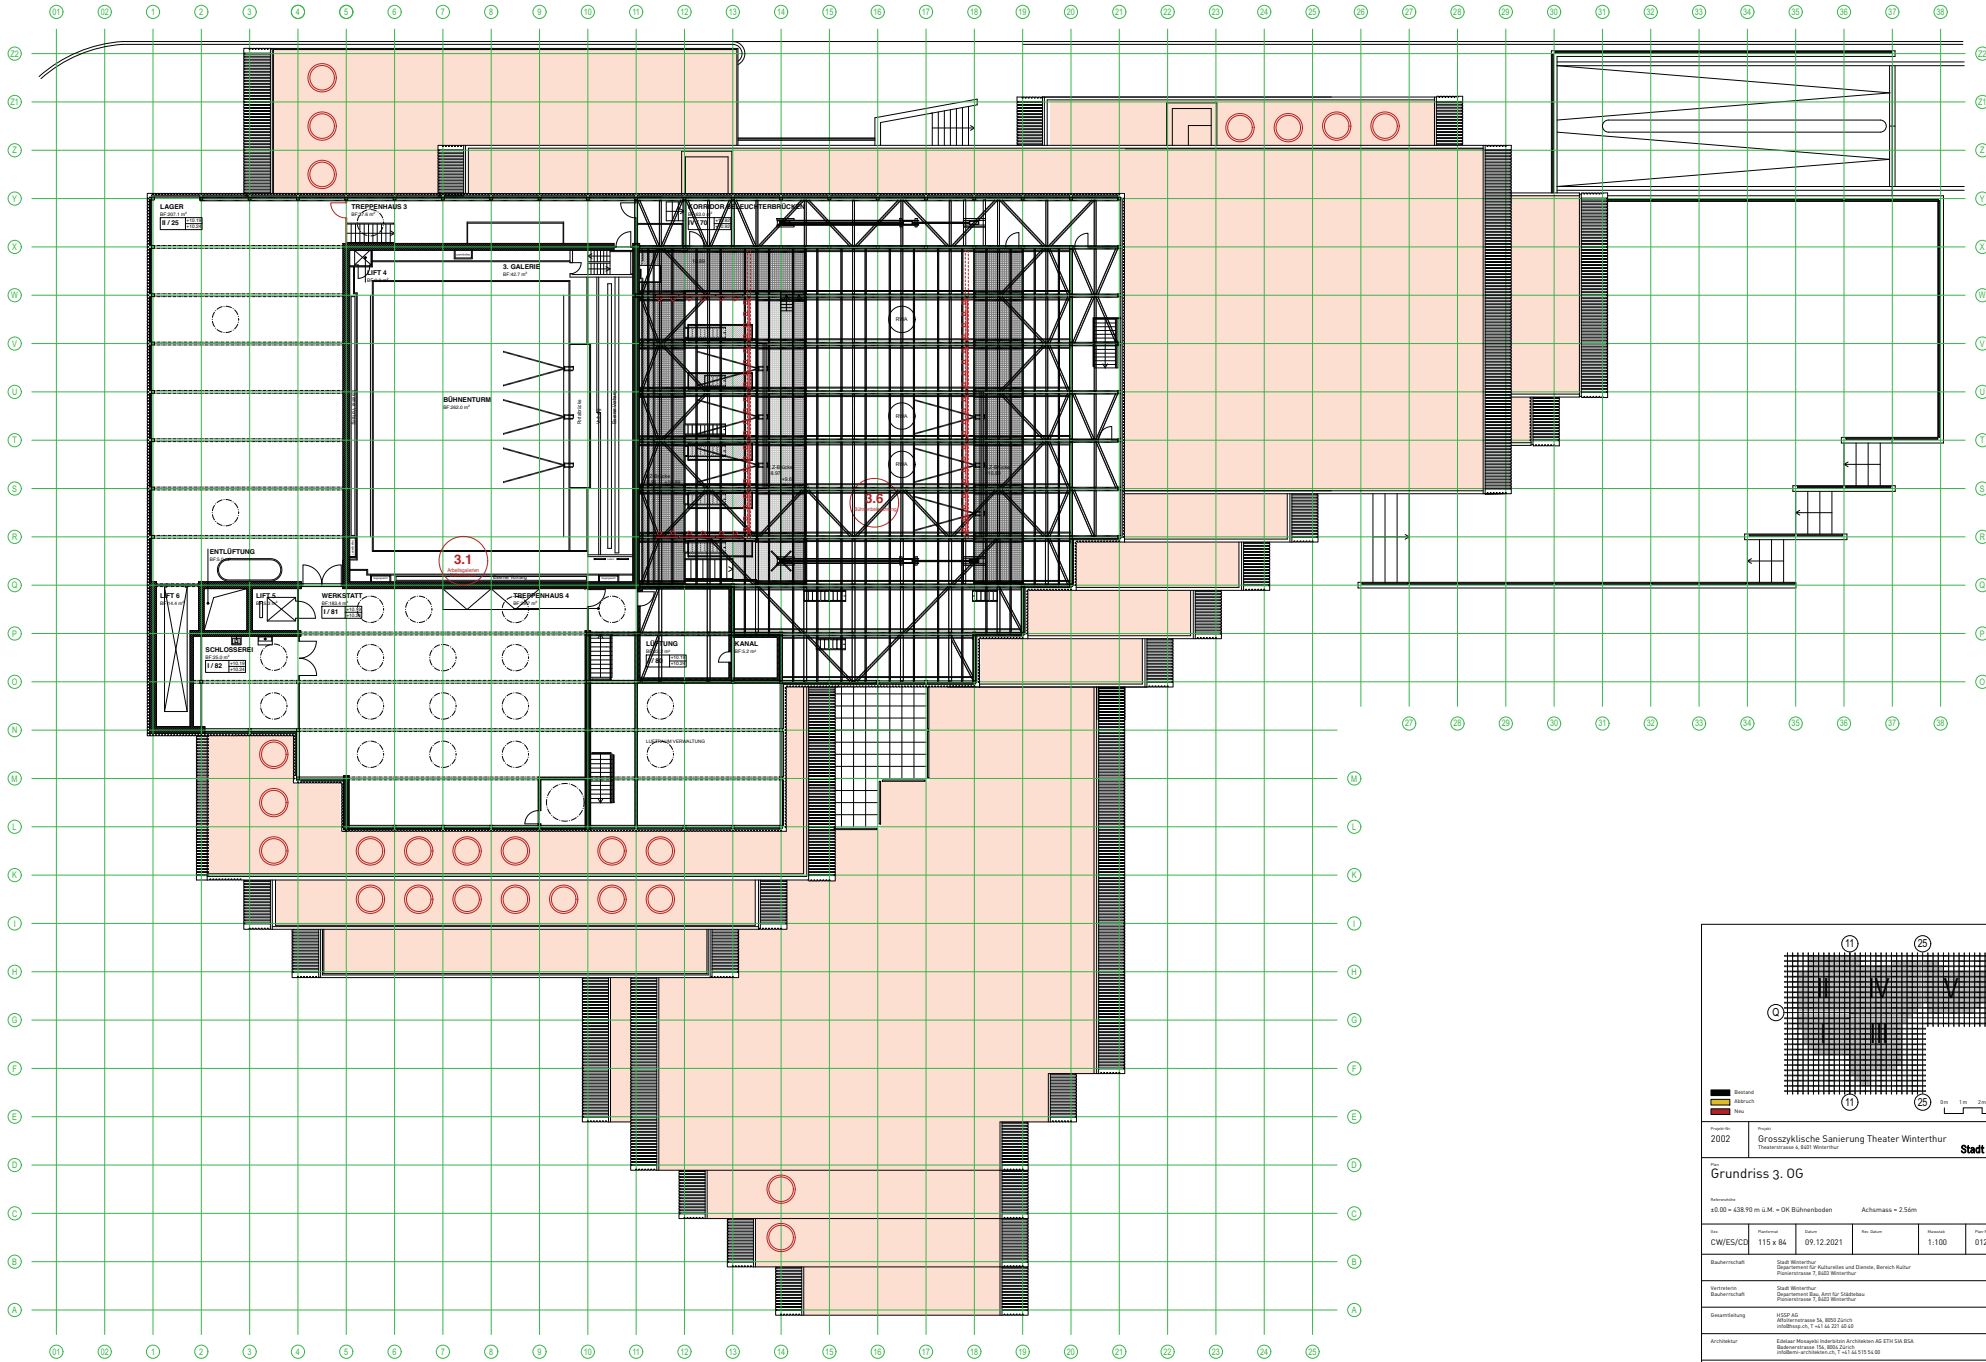

2002 Projekt Grosszyklische Sanierung Theater Winterthur Theaterstrasse 6, 8001 Winterthur		Plan Nr. 0120013
Grundriss 3. OG		Phase definitiv
Referenz ±0.00 = ±38.90 m u.M. = OK Bühnenboden Achsmass = 2.55m		Projektziele Baugenieur
Bauherr CW/ES/CD	Projekt 115 x 94	Datum 09.12.2021
Baubehörde Stadt Winterthur Departement für Kulturbau und Denkm., Bereich Kultur Theaterstrasse 7, 8001 Winterthur		
Verantwortl. Baubehörde Stadt Winterthur Stadt-Verwaltung, Amt für Städtebau Theaterstrasse 7, 8001 Winterthur		
Gesamtplanung HSP AG Althausstrasse 16, 8001 Zürich info@hsp.ch, T +41 43 22 48 10		
Architekt Edler Messner Interiors Architekten AG ETH SA SA Bärenstrasse 16, 8001 Zürich info@edler-messner.com, T +41 43 22 48 10		
Baugeneuer Dr. Christoph Zogg Baugeneuer AG 8001 Zürich		
HLK-Ingénieur Grubler & Partner AG 8001 Zürich	Elektroingenieur R&B Ingenieur AG 8001 Zürich	R&B Ingenieur AG 8001 Zürich
Bauphysik, Akustik Ammann + Walthert AG 8001 Zürich	Bühnenplaner Theaterplanung GmbH 8001 Zürich	Tragwerksplanung Pflüger AG 8001 Zürich
Brandschutzplaner B&B Ingenieure AG 8001 Zürich	Bauleitung B&B Ingenieure AG 8001 Zürich	Bauleitung Pflüger AG 8001 Zürich

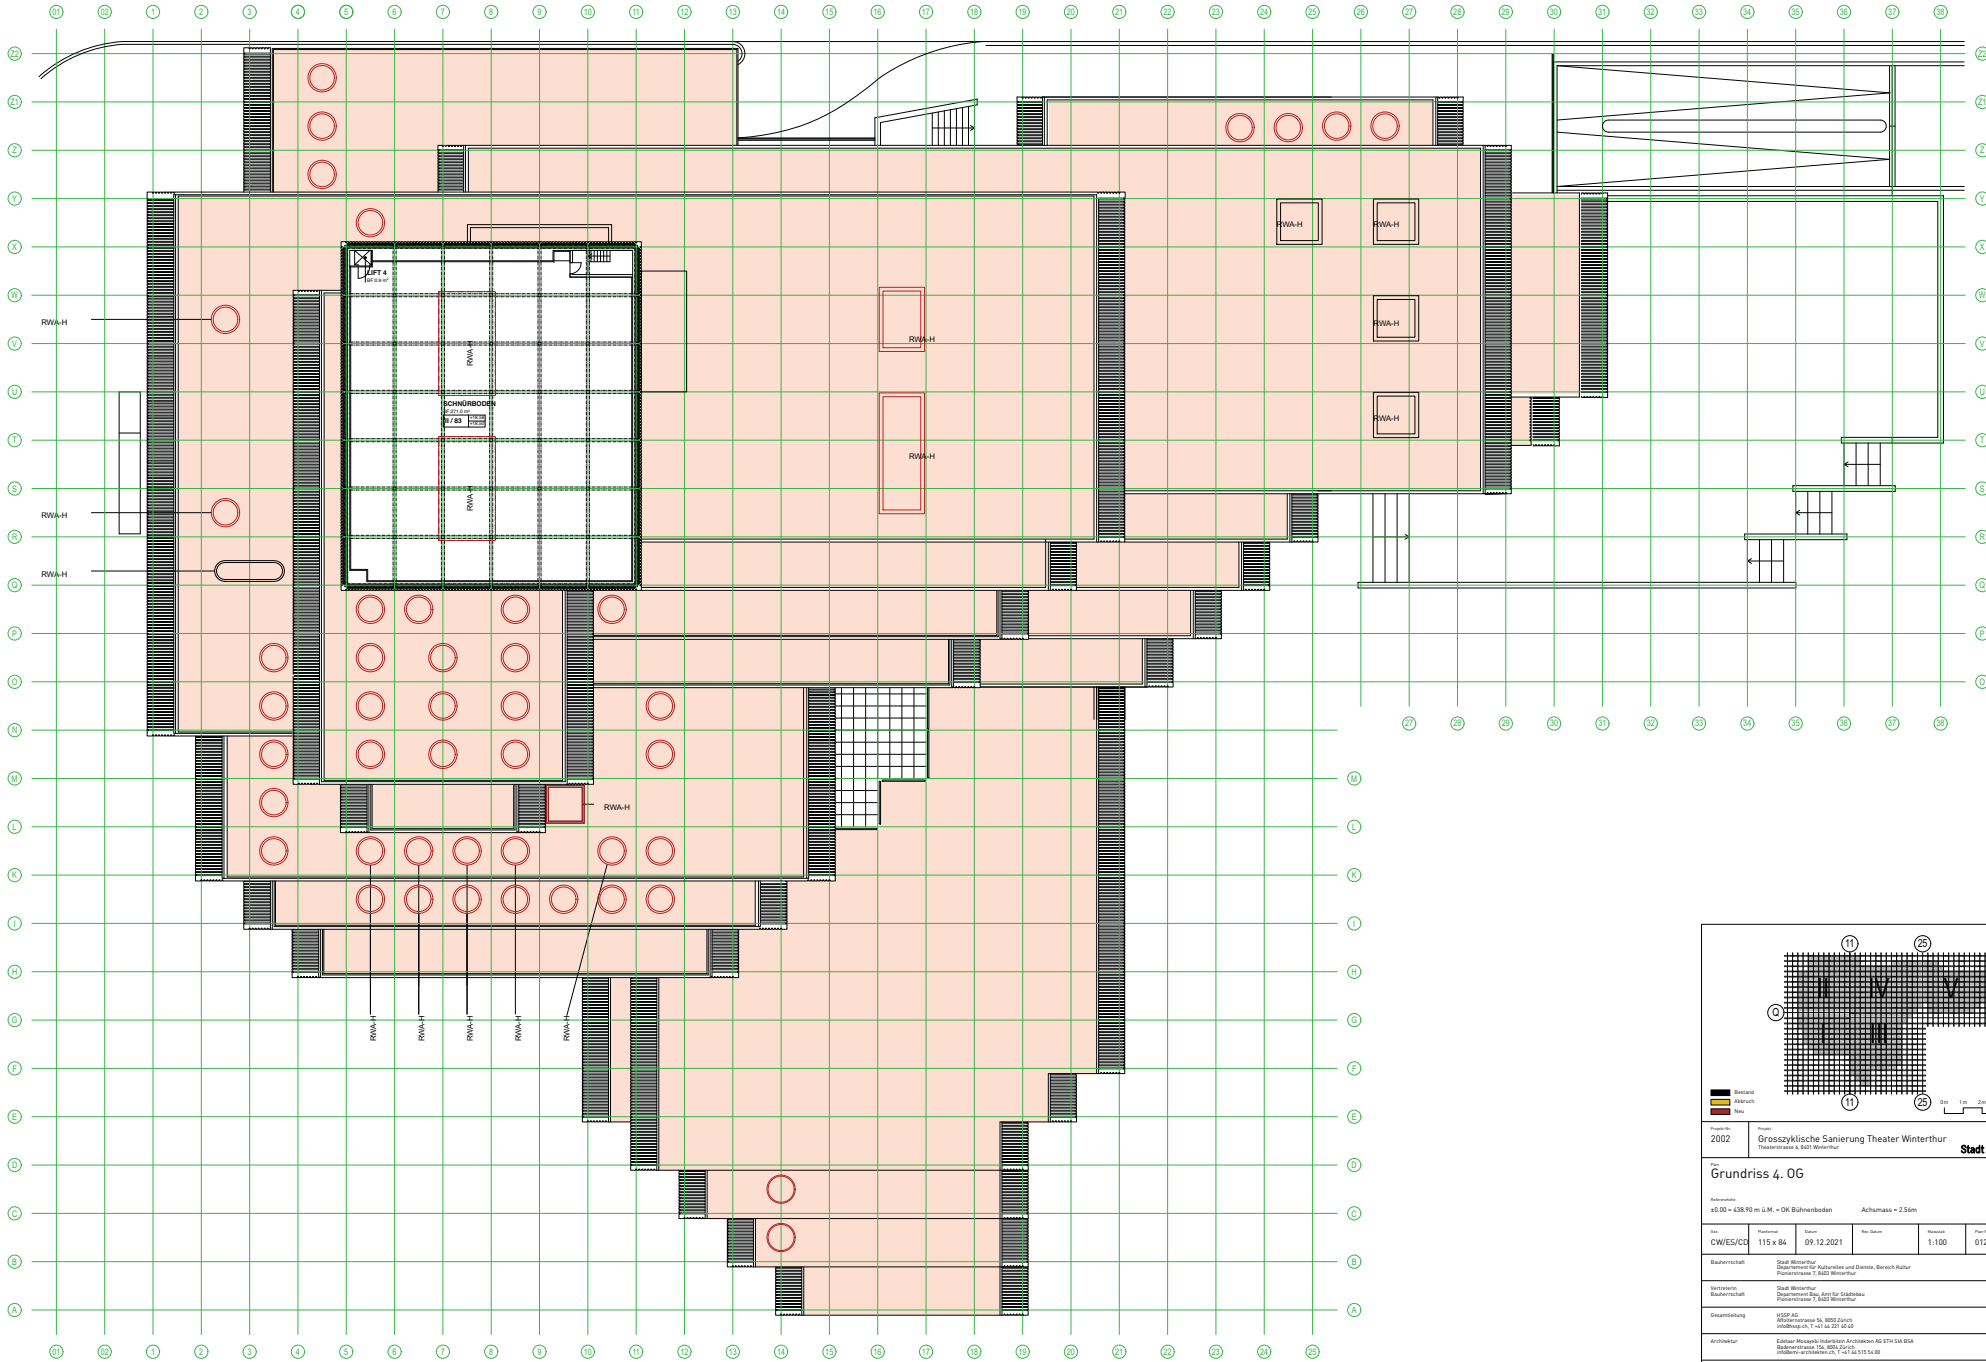

2002		Grosszyklische Sanierung Theater Winterthur			
Grundriss 4. OG		definitiv		Baugenieur	
Referenz:		Achsmass = 438.90 m u.M. = OK Bühnenboden		Achsmass = 2.55m	
IVE	Projekt	Datum	Rev. Status	Version	Plan Nr.
CW/ES/CD	115 x 94	09.12.2021	1	1:100	0120014
Bauherrschaft	Stadt Winterthur Department für Kulturelles und Denken, Bereich Kultur Pharisstrasse 7, 8002 Winterthur				
Verzeichn. Bauherrschaft	Stadt Winterthur Stadtverwaltung, Amt für Städtebau Pharisstrasse 7, 8002 Winterthur				
Gesamtplanung	HSP AG Althausstrasse 16, 8002 Zürich info@hsp.ch, T +41 43 22 43 10				
Architekt	Edler Messner Interiors Architekten AG ETH SA SA Bärenstrasse 16, 8002 Zürich info@edler-messner.com, T +41 43 22 43 10				
Baugeneuer	Dr. Christoph Ziger Baugeneuer AG 8002 Zürich				
HLK-Ingenieur	Gräberli + Partner AG Neumattstrasse 31 8002 Zürich	Elektroingenieur	R+B Ingenieurbüro AG Neumattstrasse 102 8002 Zürich		
Bauphysik, Akustik	Ammann + Walthert AG Andriestrasse 8002 Zürich	Bühnenplaner	Theaterplanung GmbH Grossestrasse 1 8002 Zürich		
Brandschutzplaner	Baur & Lehmann AG Baurstrasse 20 8002 Zürich	Ausst.-, Bühn.-, Raum-, Beleucht.- und Inszenierungsplaner	Theater-Schall Pflanzstrasse 22 8002 Zürich		

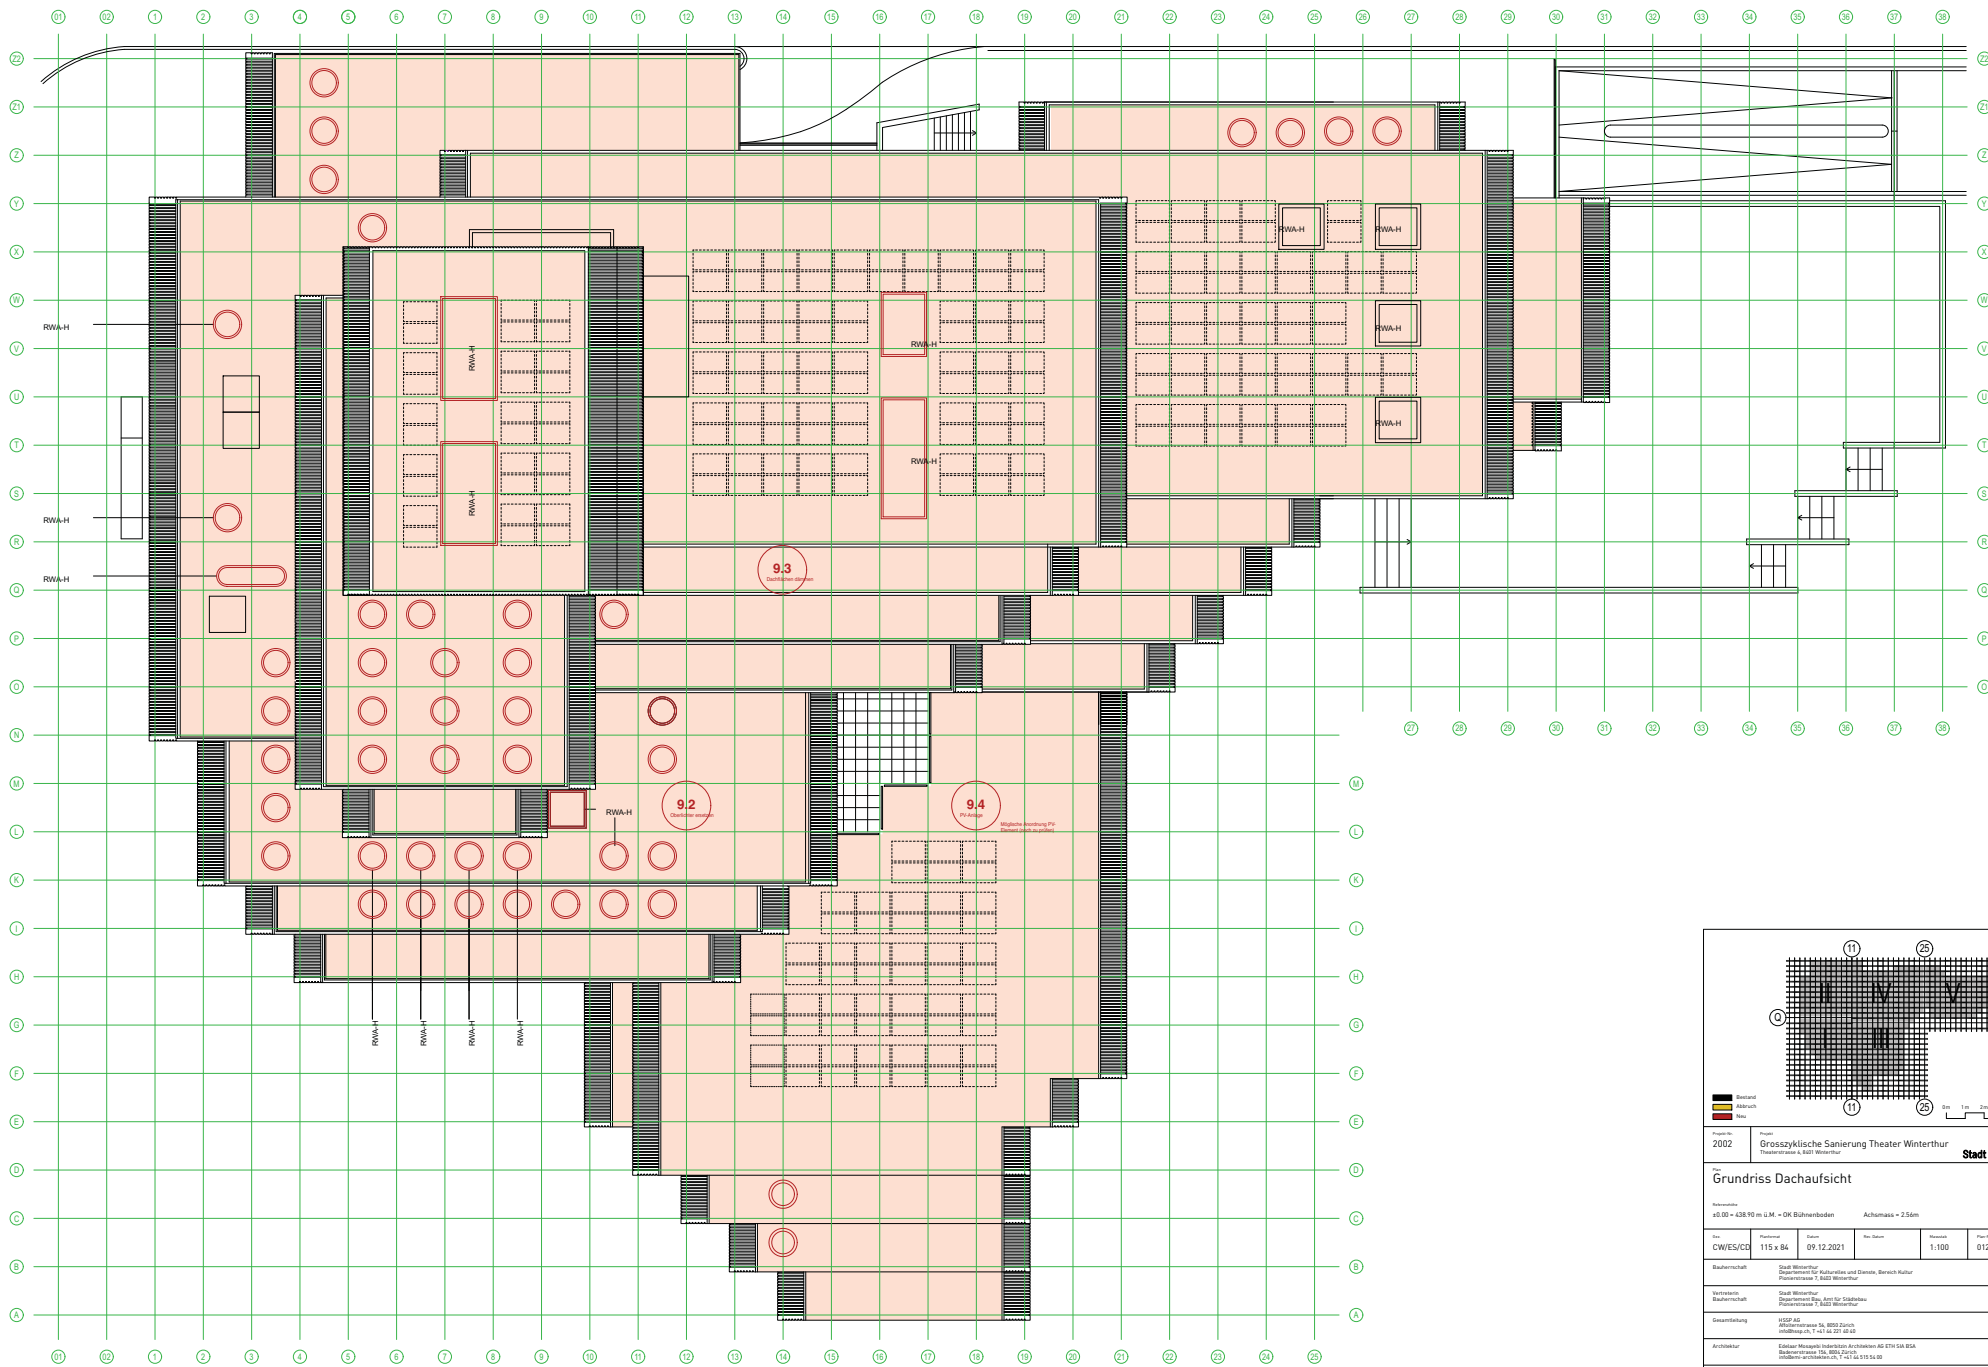

Grundriss Dachaufsicht

Rechtskennzeichen: $\pm 0.00 = 438.90$ m ü.M. = OK Bühnenboden Achswassers = 2.55m

Objekt	Parterre	Erker	1. Ober	2. Ober	3. Ober	4. Ober
CW/ES/CD	115 x 94		09.12.2021			

Bauherrlichkeit Stadt Winterthur
Department für Kulturelles und Denken, Bereich Kultur
Pharisäerstrasse 7, 8400 Winterthur

Vertragsbauherrlichkeit Stadt Winterthur
Stadt Winterthur, Amt für Städtebau
Pharisäerstrasse 7, 8400 Winterthur

Genehmigung HSP AG
Allmendstrasse 54, 8002 Zürich
Inhaberin: M. T. +41 44 22 43 43

Architekt Edlauer Messner Interiors Architekten AG ETH SA SA
Bühlstrasse 54, 8002 Zürich
Inhaber: M. T. +41 44 22 43 43

Baugeneuer Dr. Christoph Steiner Baugeneuer AG
8002 Zürich

HLR-Ingénieur Gräberli + Partner AG
8002 Zürich

Elektronikneuer R+B-Ingenieur AG
Helmstrasse 102
8002 Zürich

Bauphysik, Akustik Ammann + Walther AG
Andersstrasse
8002 Zürich

Bühnenplaner Theaterplanung GmbH
Grossmattstrasse 1
8400 Winterthur

Brandschutzplaner Brand & Schindler AG
8002 Zürich

Außen- und Innenarchitektur R+B-Ingenieur AG
Helmstrasse 102
8002 Zürich

Tragstuhl Träggestrutt
8400 Winterthur


Projekt: **Grosszyklische Sanierung Theater Winterthur**

Phasen: **definitiv**

Projektziele: **Baugenieur**

Plan Nr.: 0120015


Stad Winterthur

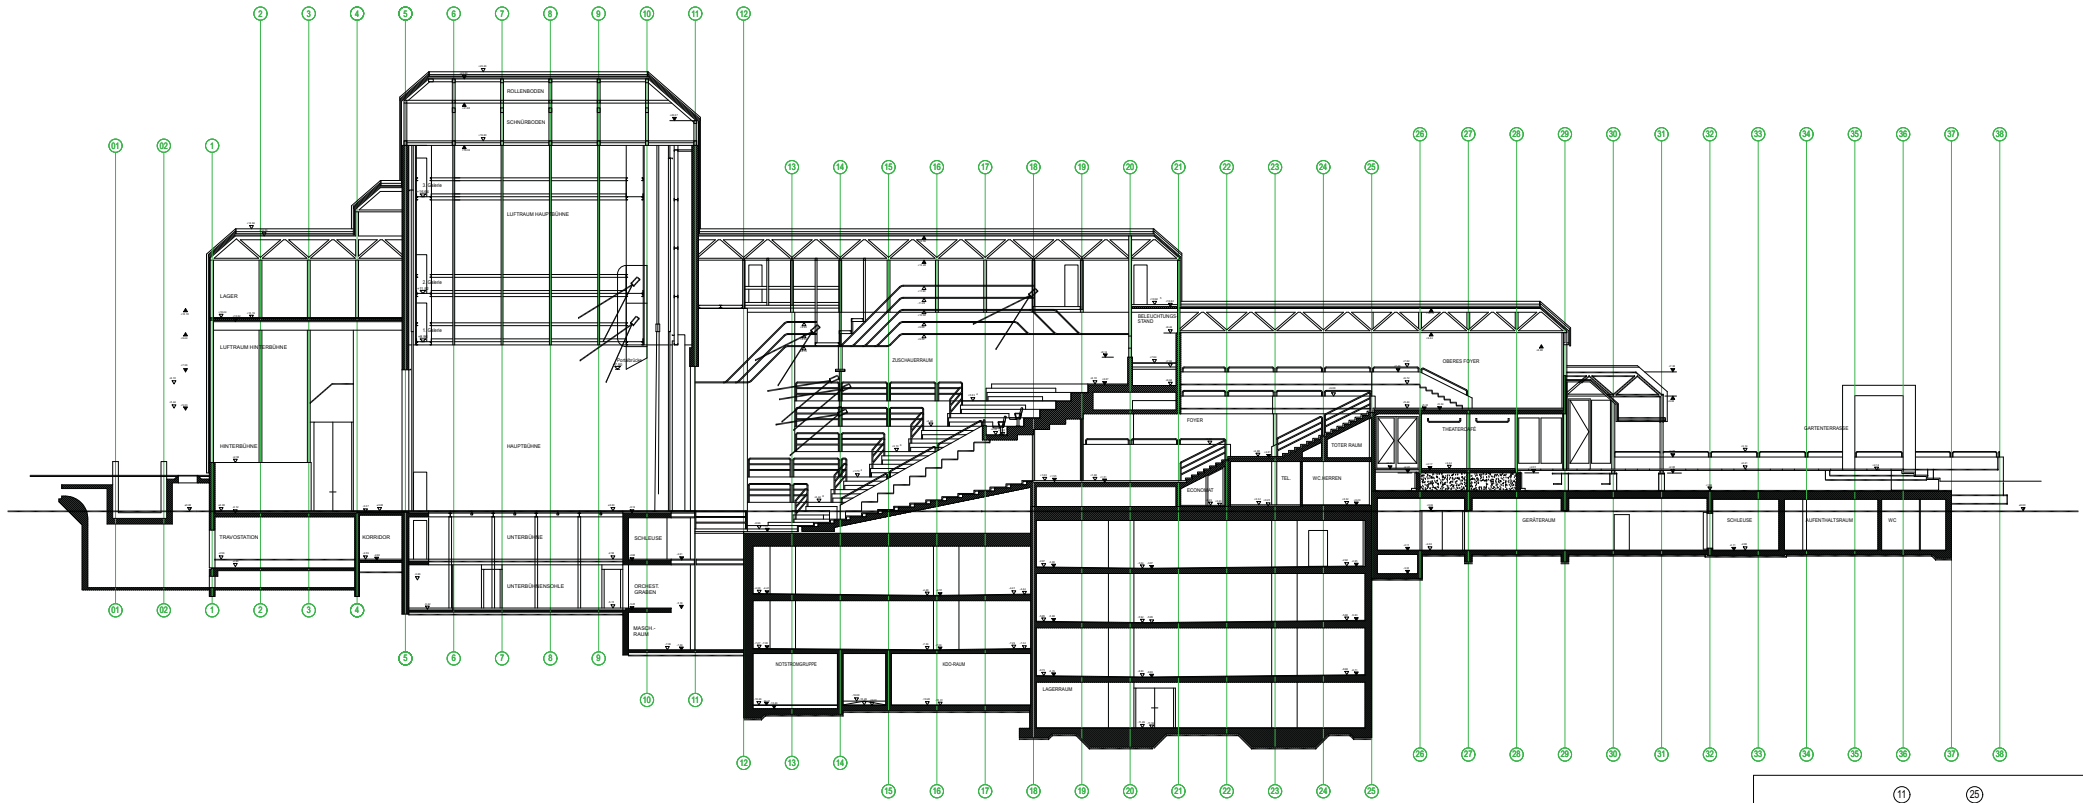


Legend:
 ■ Bestand (Existing)
 ■ Abbruch (Demolition)
 ■ Neu (New)

Map: A site plan showing the location of the theater building (indicated by a grid of lines 01-38) within the urban context of Winterthur. The map includes a scale bar (0 to 5m) and a north arrow.


2002		Projekt: Grosszyklische Sanierung Theater Winterthur		Stadt Winterthur	
Bauferrichtung		Stad Winterthur Departement für Kulturelles und Denken, Bereich Kultur		Planstatus: definitiv	
Verfasser: Bauferrichtung		Stad Winterthur Stad Winterthur Planungsreferat 7, 8003 Winterthur		Projektname: Bauprojekt	
Rechenwerte		±0.00 = ±38.90 m u.M. = OK Bühnenboden		Achsmass = 2.56m	
Site	Particular	Case	Site Date	Project	Plan No.
ES	115 x 84	09.12.2021		1:100	0120030
Bauferrichtung	Stad Winterthur Departement für Kulturelles und Denken, Bereich Kultur				
Verfasser: Bauferrichtung	Stad Winterthur Stad Winterthur Planungsreferat 7, 8003 Winterthur				
Genehmigung	HSP AG Altenstrasse 16, 8002 Zürich Info@hsp.ch, T +41 43 22 83 10				
Architekt	Edieler Messner Interiors Architekten AG ETH SA SA Bühnenstrasse 16, 8002 Zürich info@edieler.com, T +41 43 22 83 10				
Bauingenieur	Dr. Lutz Langenberger AG Bauingenieur AG 8002 Zürich				
HLR-Ingénieur	Graveland + Partner AG 8002 Zürich		Elektronenplaner	R+S Ingenieurbüro AG 8002 Zürich	
Bauphysik, Akustik	Amelios + Wabnitz AG 8002 Zürich		Bühnenplaner	Theaterplanung GmbH 8002 Zürich	
Brauchstutzplaner	Bau & Technik AG 8002 Zürich		Außen: Möbel, Putzwerkstoffe und Innenarchitektur	Tischler: Tischler Putzwerkstoffe: Putzwerkstoffe AG 8002 Zürich	

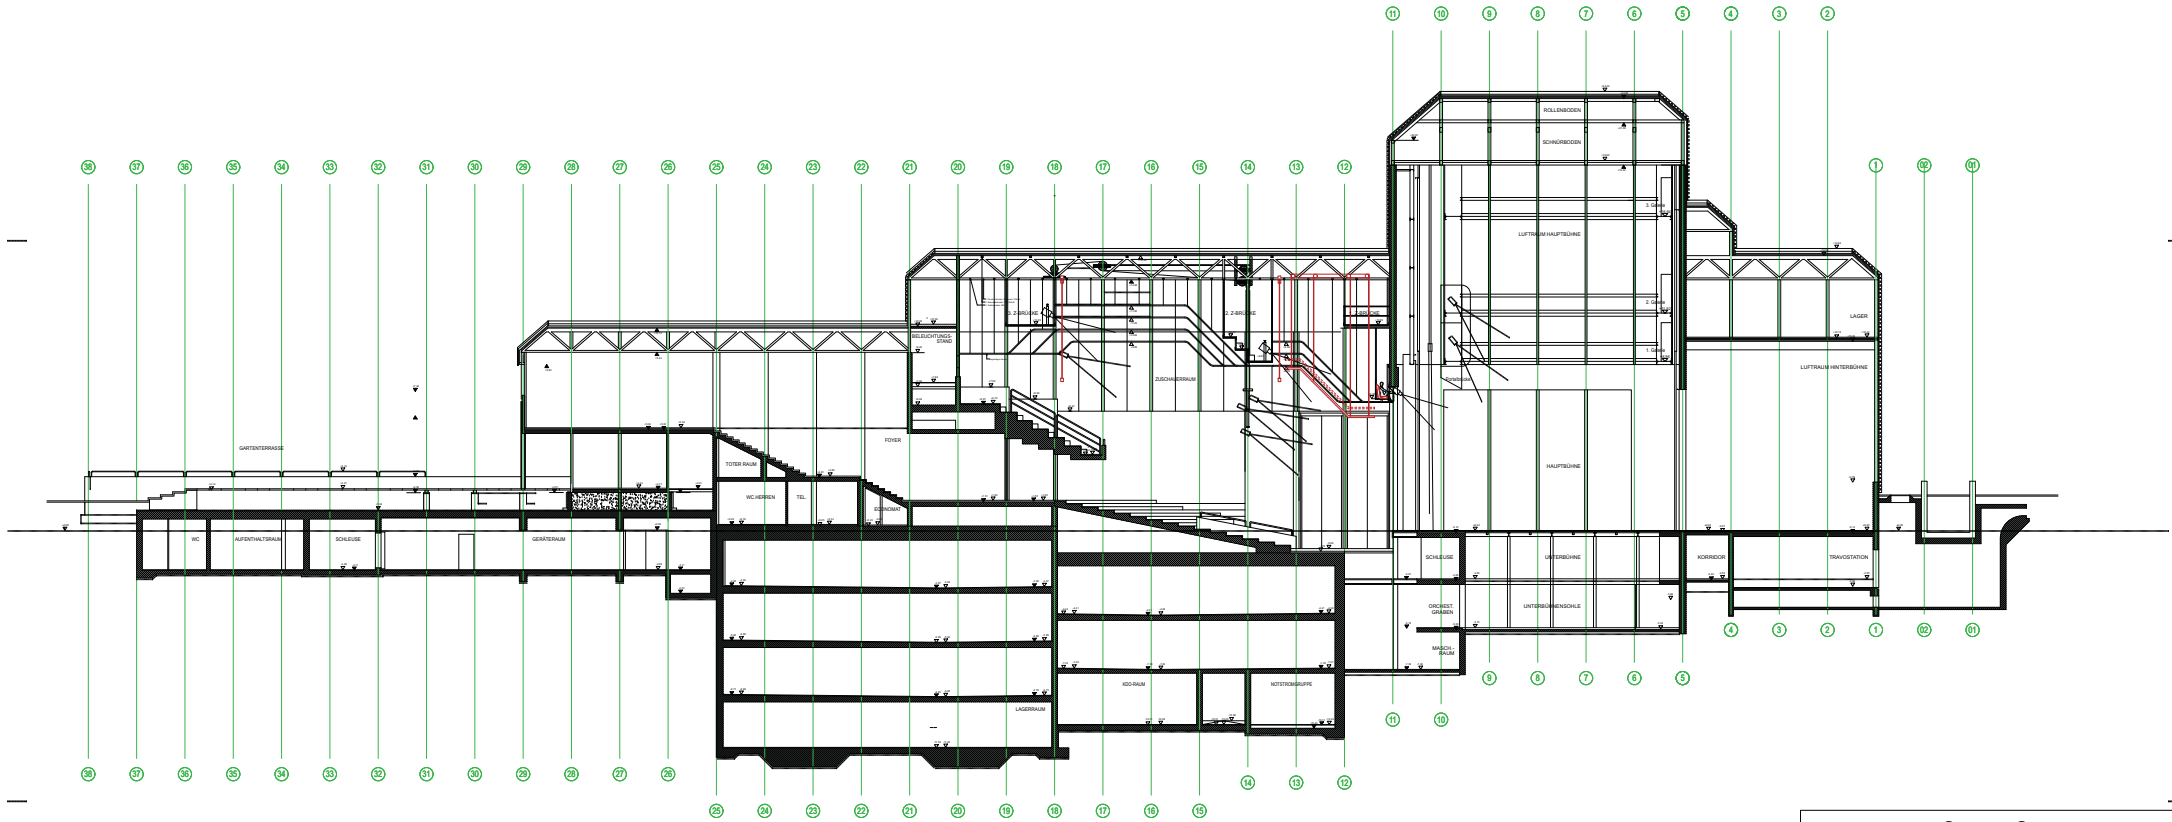



2002 Grosszyklische Sanierung Theater Winterthur Theaterstrasse 6, 8102 Winterthur			
Projekt Längsschnitt Achse T-S		Plan Nr. 0120031	
Referenz x0.00 = 438.90 m u.M. = OK Bühnenboden Achsmass = 2.55m		Projektphase Bauprojekt	
No. ES, CD 115 x 94	Datum 09.12.2021	Rev. Status 1:100	Plan Nr. 0120031
Bauherr Stadt Winterthur Departement für Kultur und Freizeit Theaterstrasse 7, 8102 Winterthur	Planer defiliv		
Verzeichn. Bauelemente	Bauelemente Das Winterthur Theaterstrasse 7, 8102 Winterthur		
Gesamtplanung HSP AG Althausstrasse 16, 8002 Zürich info@hsp.ch, T +41 43 22 83 10	Projektphase Bauprojekt		
Architekt Edemar Messerli Interdisziplinäre Architekten AG ETH SA SA Bärenstrasse 16, 8002 Zürich info@emsa.ch, T +41 43 22 83 10	Bauelemente Das Winterthur Theaterstrasse 7, 8102 Winterthur		
Bauplaner Dr. Lutz Langen Bauplaner AG 8002 Zürich	Bauelemente Das Winterthur Theaterstrasse 7, 8102 Winterthur		
HLK-Ingénieur Grubler & Partner AG 8002 Zürich	Elektroingenieur R&B Ingenieur AG 8002 Zürich	Bauelemente Das Winterthur Theaterstrasse 7, 8102 Winterthur	
Bauphysik, Akustik Ammann & Walther AG 8002 Zürich	Bühnenplaner Bühnenplaner GmbH 8002 Zürich	Bauelemente Das Winterthur Theaterstrasse 7, 8102 Winterthur	
Brandschutzplaner Baur & Lehmann AG 8002 Zürich	Bauelemente Das Winterthur Theaterstrasse 7, 8102 Winterthur	Bauelemente Das Winterthur Theaterstrasse 7, 8102 Winterthur	

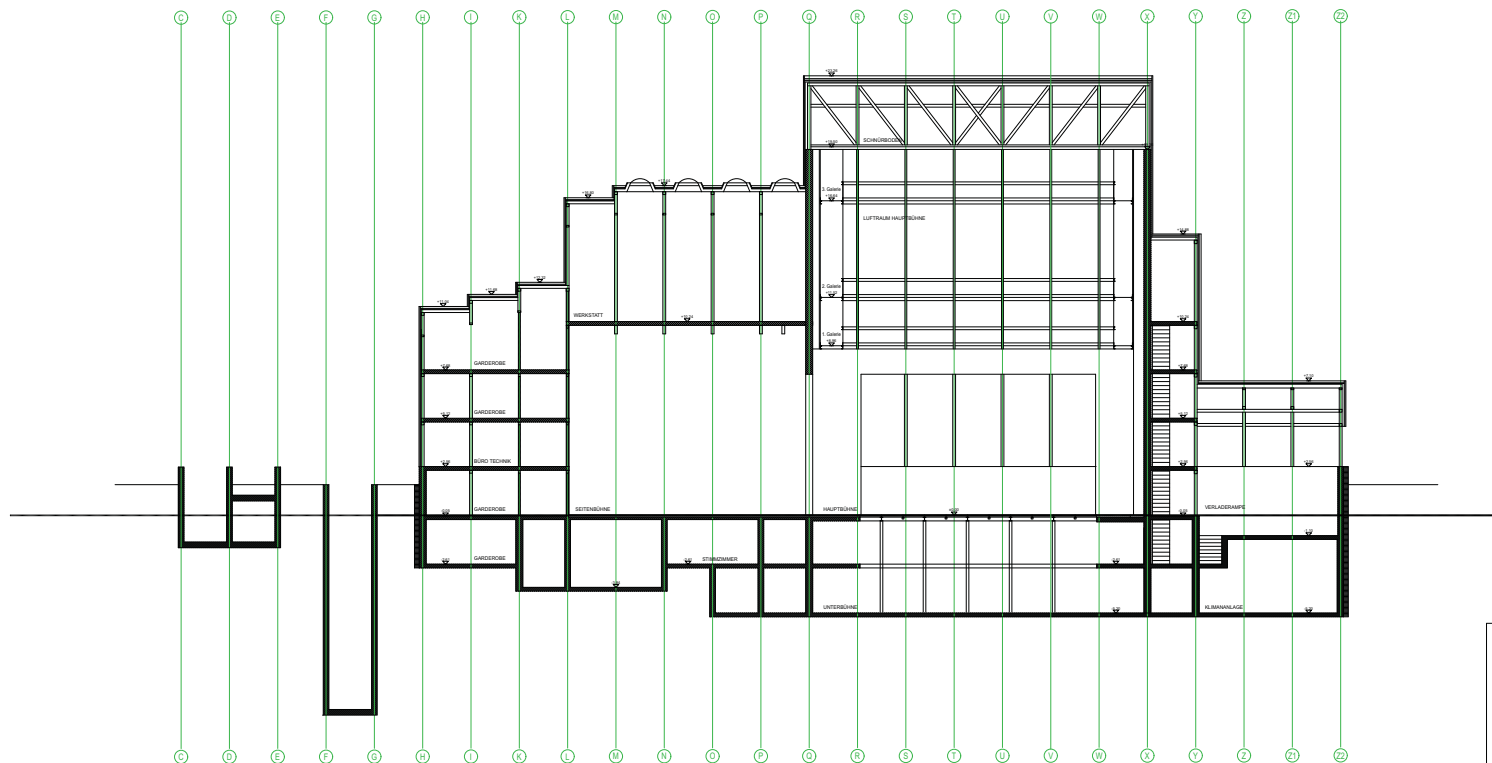


Jahr: 2002		Projekt: Grosszyklische Sanierung Theater Winterthur Theaterstrasse & B21 Winterthur				Stadt Winterthur
Querschnitt Achse 6-7 Planseite						
Rechtsseite: $\pm 0.00 = 428.90$ m u.M. = OK Bühnenboden Achsenabw. = 2.56m						
Titel	Format	Datum	Seitenumbr.	Maststab	Plan-Nr.	
ES	115 x 84	09.12.2021		1:100	0120035	
Bauferrschicht	Stadt Winterthur Department für Kulturbau und Denkm., Bereich Kultur Planstrasse 7, 8033 Winterthur					
Verantwortl. Bauferrschicht	Stadtbauwart Stadtbauwart/Reg. Am. für Städtebau Planstrasse 7, 8033 Winterthur					
Gesamtleitung	HSP AG Altenbergrasse 16, 8802 Zollikon 044668; info@hsp.ch; T +41 82 22 48 10					
Architekt	Edmar Mansper, Interzoo Architekten AG ETH SA SA Bärenstrasse 16, 8001 Zürich info@interzoo.ch; T +41 82 22 61 50 00					
Bauplaner	Dr. Lutz Hartmann, rdp Bauingenieur AG 8001 Zürich					
HLR-Ingénieur	Grässler & Partner AG 8001 Zürich	Elektrikplaner	R-S Ingenieur AG Reinholdstrasse 102 8001 Zürich			
Bauphysik, Akustik	Amiet & Walther AG Andreasstrasse 8001 Zürich	Bühnenplaner	Theaterplanung GmbH Göndenstrasse 1 8100 Baar			
Brandchutzplaner	Reiter & Strohmann AG Bühlstrasse 37 8001 Zürich	Aussen-/Innen-, Raum-/Bauteil- und Tageslichtplanung	Tropfenstuhl Tropfenstuhl Tropfenstuhl 22 8001 Zürich			

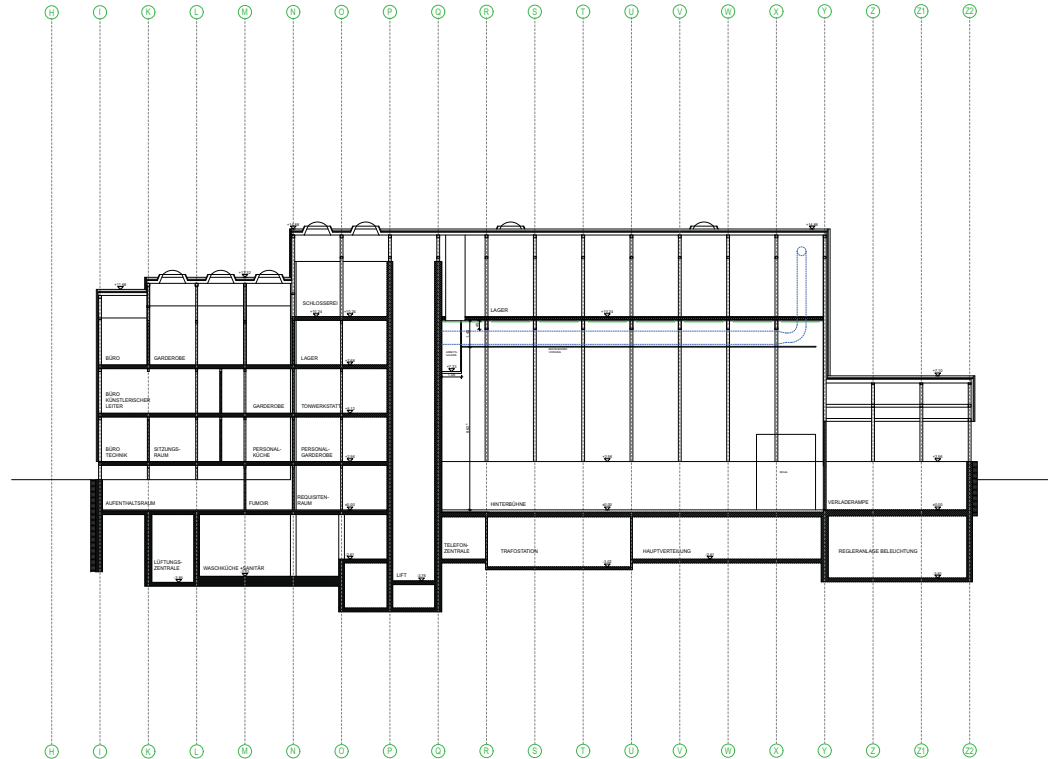


2002 Projekt Grosszyklische Sanierung Theater Winterthur Theaterstrasse 6, 8001 Winterthur			
Querschnitt Achse 4-3		Planstatus definitiv	
Referenzdaten ±0.00 = ±08.90 m u.M. = OK Bühnenboden Achsmass = 2.55m		Projektstatus Baugenieur	
Size ES 115 x 84	Datum 09.12.2021	Rev. Status 1:100	Plan Nr. 0120036
Bauherrschaft Stadt Winterthur Department für Kulturelles und Denken, Bereich Kultur Theaterstrasse 7, 8001 Winterthur	Verantwortl. Stadt Winterthur Stadtverwaltung, Amt für Städtebau Theaterstrasse 7, 8001 Winterthur		
Gesamtplanung HSP AG Althausstrasse 16, 8002 Zürich info@hsp.ch, T +41 43 22 48 10	Architekt Edemar Messner Interiors Architekten AG ETH SA USA Bahnhofstrasse 16, 8001 Zürich info@eminteriors.ch, T +41 43 22 48 10		
Baugeneuer Dr. Lutz Lehmann Partner Baugeneuer AG 8001 Zürich	HLK-Ingénieur Graben 4 Partner AG 8001 Zürich		
Bauphysik, Akustik Ammann + Walthert AG Ankerstrasse 8 8001 Zürich	Bühnenplaner Bühnenplaner GmbH Zähringerstrasse 1 8100 Baar	Elektrikingenieur R+S Ingenieur AG Industrieweg 102 8001 Zürich	Tragstruktur Tragstruktur GmbH Zähringerstrasse 1 8100 Baar
Brandschutzplaner Brand & Sicherheit AG 8001 Zürich	Bauplaner Brand & Sicherheit AG 8001 Zürich	Bauplaner Brand & Sicherheit AG 8001 Zürich	Tragstruktur Tragstruktur GmbH Zähringerstrasse 1 8100 Baar

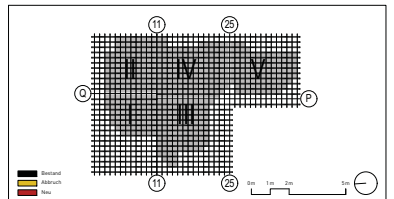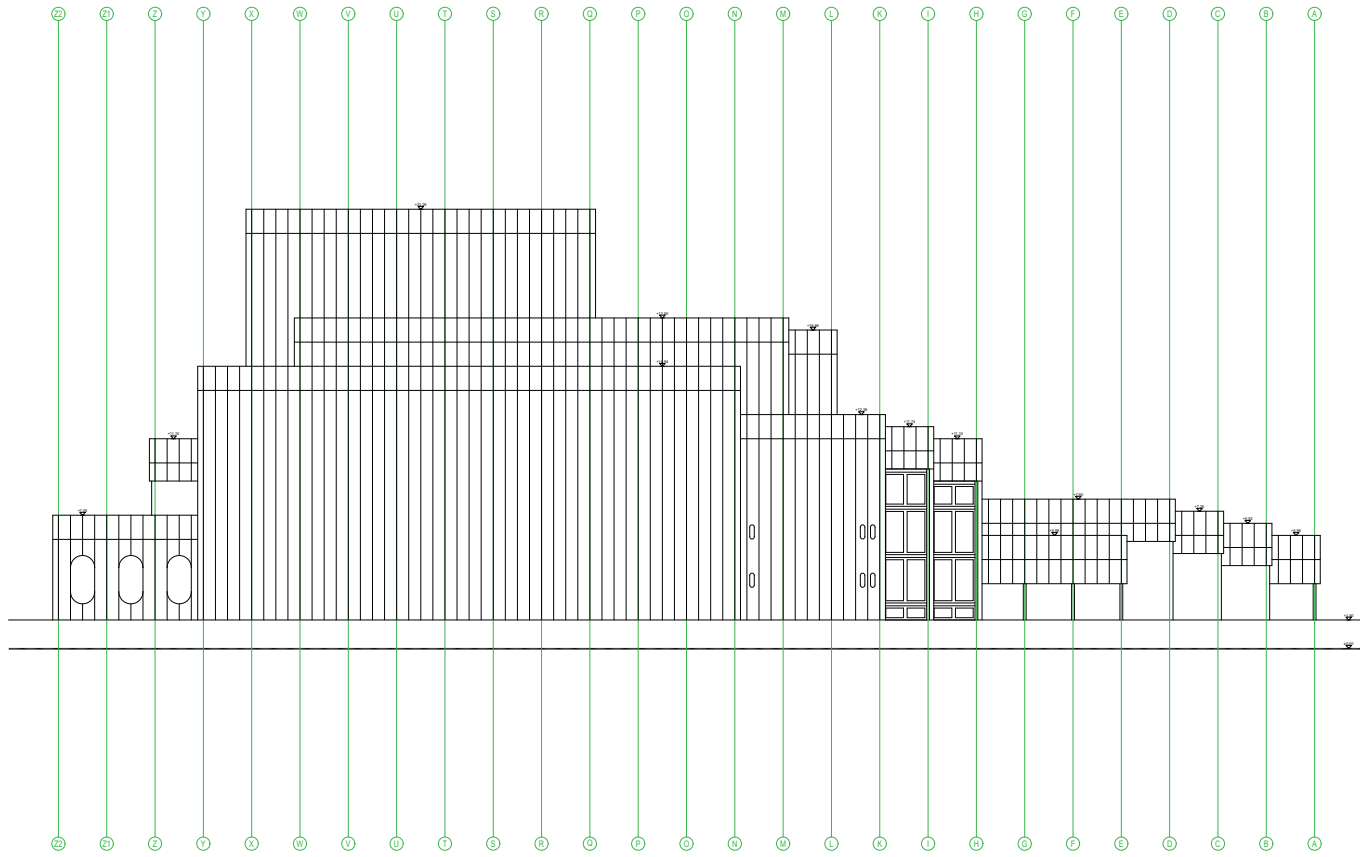


2002 Grosszyklische Sanierung Theater Winterthur Theaterstrasse 6, 8002 Winterthur		Projekt Theaterstrasse 6, 8002 Winterthur		Planname Nordfassade		Planstatus definitiv	
Netzwerke ±0.00 = ±08.90 m u.M. = OK Bühnenboden		Achsmass = 2.55m		Projektphase Bauprojekt			
No ES	Format 115 x 84	Datum 09.12.2021	Rev. Datum -	Massstab 1:100	Plan No. 0120041		
Bauherr Stadt Winterthur Departement für Kulturelles und Freizeit Theaterstrasse 7, 8002 Winterthur							
Verantwortl. Bauherr Stadt Winterthur Stadt Winterthur Theaterstrasse 7, 8002 Winterthur							
Gesamtplanung HSP AG Althausstrasse 16, 8002 Zürich info@hsp.ch, T +41 43 22 48 10							
Architekt Edemar Messerli Interiors Architekten AG ETH SA SA Bärenstrasse 16, 8002 Zürich info@eminteriors.ch, T +41 43 22 48 10							
Bauplaner Dr. Lutz Huber / Huber Bauplaner AG 8002 Zürich							
HLK-Ingénieur Grubler & Partner AG 8002 Zürich	Elektrikingénieur R+S Ingenieur AG 8002 Zürich						
Bauphysik, Akustik Amisak + Wabner AG 8002 Zürich	Bühnenplaner Theaterplanung GmbH 8002 Zürich						
Brandschutzplaner Bock & Bock AG 8002 Zürich	Bauleiter, Bauphysik, Akustik- und Bühnenplaner Huber Bauplaner AG 8002 Zürich						

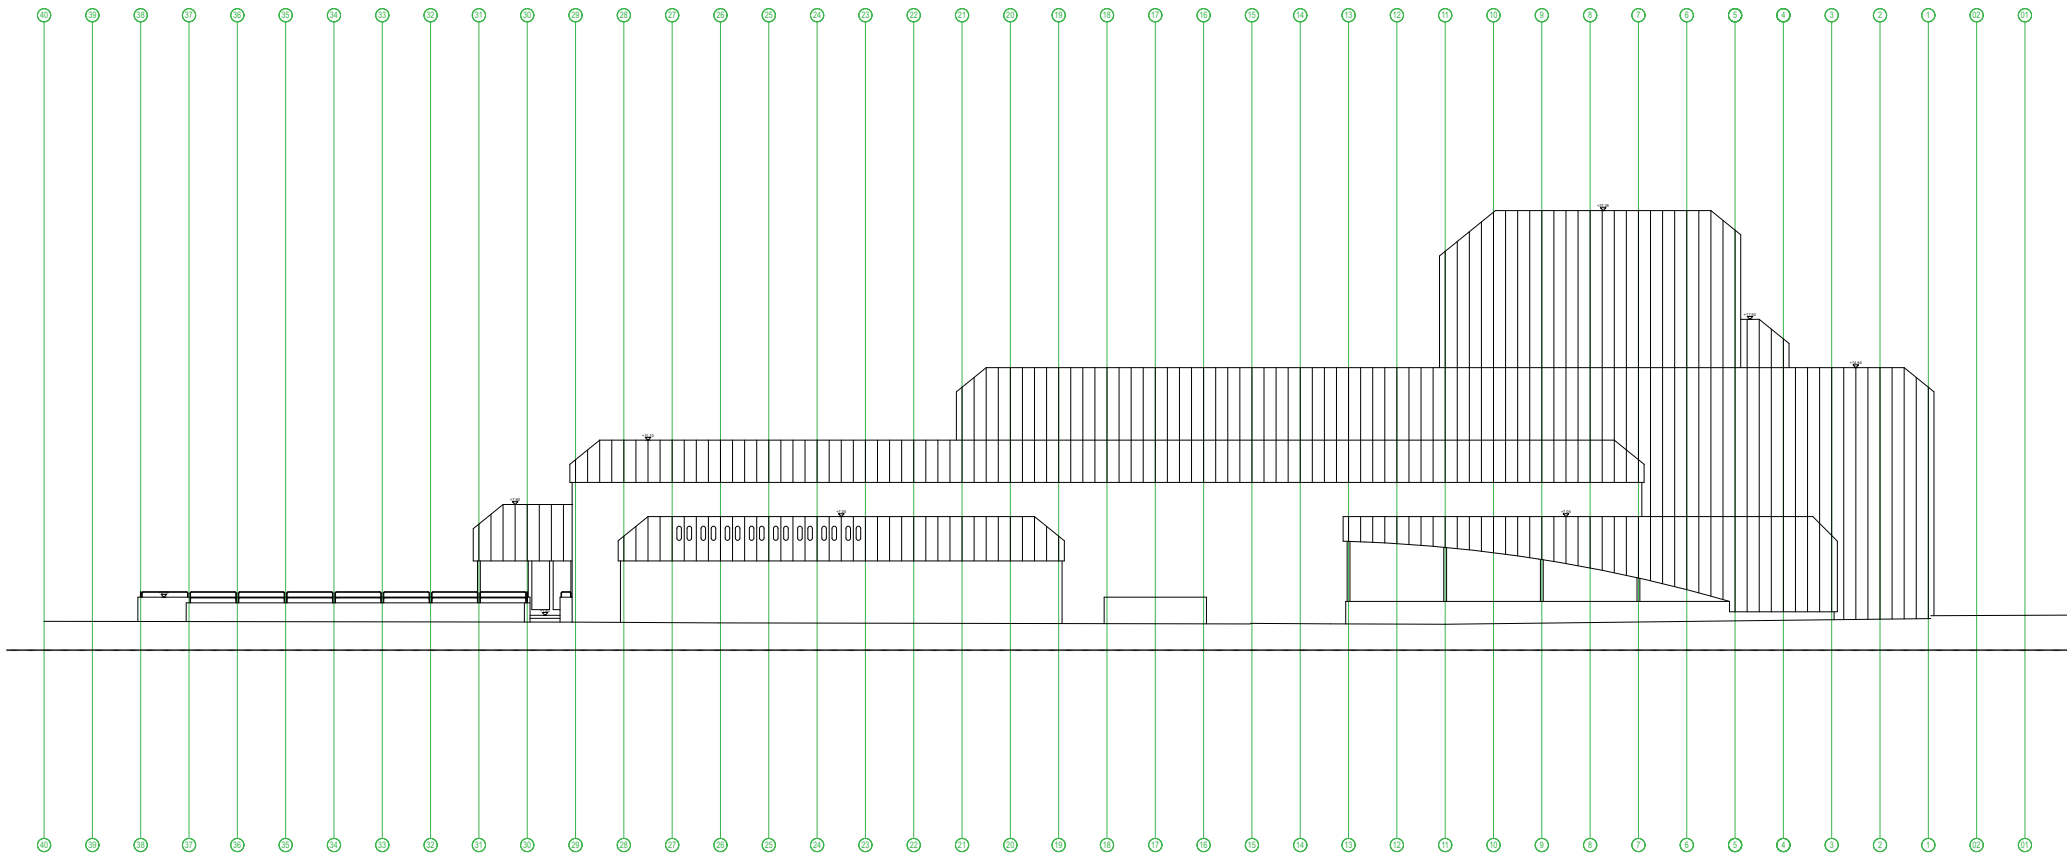

2002	Grosszyklische Sanierung Theater Winterthur				Stadt Winterthur
Ostfassade					definitiv
Rechenweite: ±0.00 = ±38.90 m u.M. = OK Bühnenboden Achsbreite = 2.55m					Baugenieur
Stk	Format	Erst	Rev. Datum	Revised	Plan Nr.
ES	115 x 84	09.12.2021		1:100	0120042
Bauherrschaft	Stadt Winterthur Department für Kulturelles und Freizeit, Bereich Kultur Paradeplatz 7, 8033 Winterthur				
Vorbereitung	Stadt Winterthur Stadtbauamt Postfach 10, 8033 Winterthur				
Genehmigung	HSP AG Altenstrasse 16, 8002 Zürich info@hsp.ch, T +41 43 22 48 10				
Architekt	Edlauer Messner Interiors Architekten AG ETH SA SA Bühnenstrasse 16, 8033 Zürich info@edlauer-messner.com, T +41 43 22 48 10				
Baugenieur	Dr. Lutz Langenberger Partner Baugeneure AG 8033 Zürich				
HLR-Ingénieur	Grubler & Partner AG Helmstrasse 31 8033 Zürich		Elektronikgenieur		R+S-Ingenieur AG Helmstrasse 102 8033 Zürich
Bauphysik, Akustik	Amelunx & Wälchli AG Andersstrasse 8002 Zürich		Bühnenplaner		Theaterplanung GmbH Grossmattstrasse 1 8100 Baar
Branenschutzplaner	Bühler & Hofmann AG Bühlerstrasse 20 8033 Zürich		Aussen-Struktur, Rahmenkonstruktion und Inneneinrichtung		Trapp-Greif Feldstrasse 22 8033 Winterthur

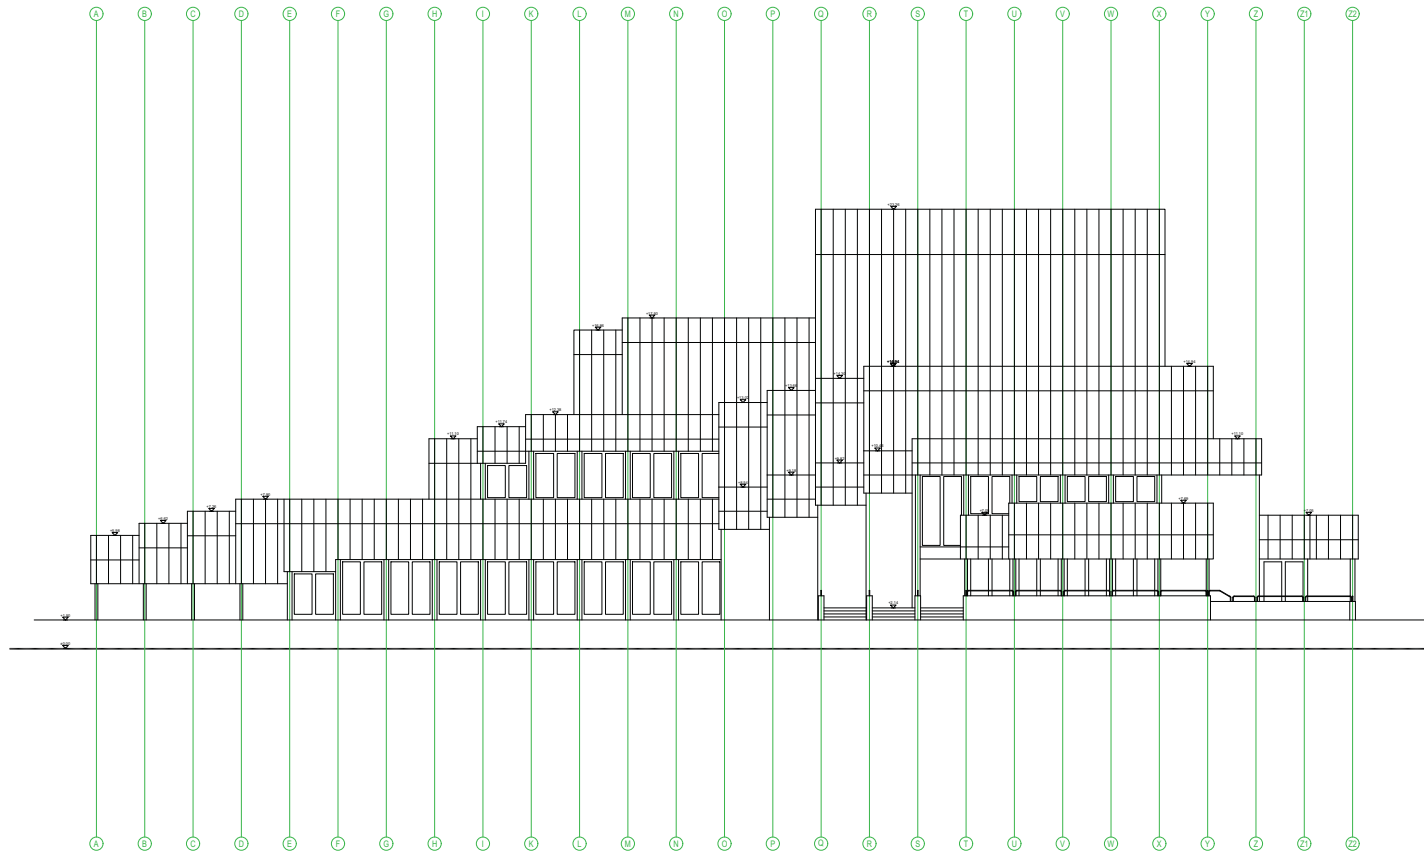

2002	Grosszyklische Sanierung Theater Winterthur				Stadt Winterthur
Südfassade					<small>Planstufe</small> definitiv
<small>Rekordwerte</small> 115 x 94		<small>Erstellt</small> 09.12.2021		<small>Revisiert</small> 1:100	<small>Plan-Nr.</small> 0120043
<small>Architekt</small> Ediwar Messerli Interdisziplinäre Architekten AG ETH SA USA Bühnenstrasse 16, 8002 Zürich info@ediwar.ch, T +41 43 22 48 10					<small>Projektziele</small> Baugenieur
<small>Bauherrlichkeit</small> Stadt Winterthur Department für Kulturelles und Denken, Bereich Kultur Paradeplatz 7, 8002 Winterthur					
<small>Verantwortl. Bauherrlichkeit</small> Stadt Winterthur Stadtrat/Reg. Amt für Städtebau Paradeplatz 7, 8002 Winterthur					
<small>Genehmigung</small> HSP AG Altenbergrasse 16, 8002 Zürich info@hsp.ch, T +41 43 22 48 10					
<small>Baugenieur</small> Dr. Lutz Huber / Züger Baugenerne AG 8002 Zürich					
<small>HLR-Ingénieur</small> Grubler & Partner AG 8002 Zürich		<small>Elektronenbauer</small> Grubler & Partner AG 8002 Zürich		<small>R-B-Ingenieur AG</small> Helmstrasse 102 8002 Zürich	
<small>Bauphysik, Akustik</small> Amorini + Walther AG Andersstrasse 8002 Zürich			<small>Bühnenplaner</small> Amorini + Walther AG Andersstrasse 8002 Zürich		<small>Theaterplanung GmbH</small> Zürcherstrasse 1 8100 Baar
<small>Brauchtuchplaner</small> Bühnen & Bühnenbau AG 8002 Zürich			<small>Außen- / Innen-, Raum-, Bauteil- und Innenklima</small>		<small>Trag-Strahl- Füge-Systeme 3D</small> 8002 Winterthur

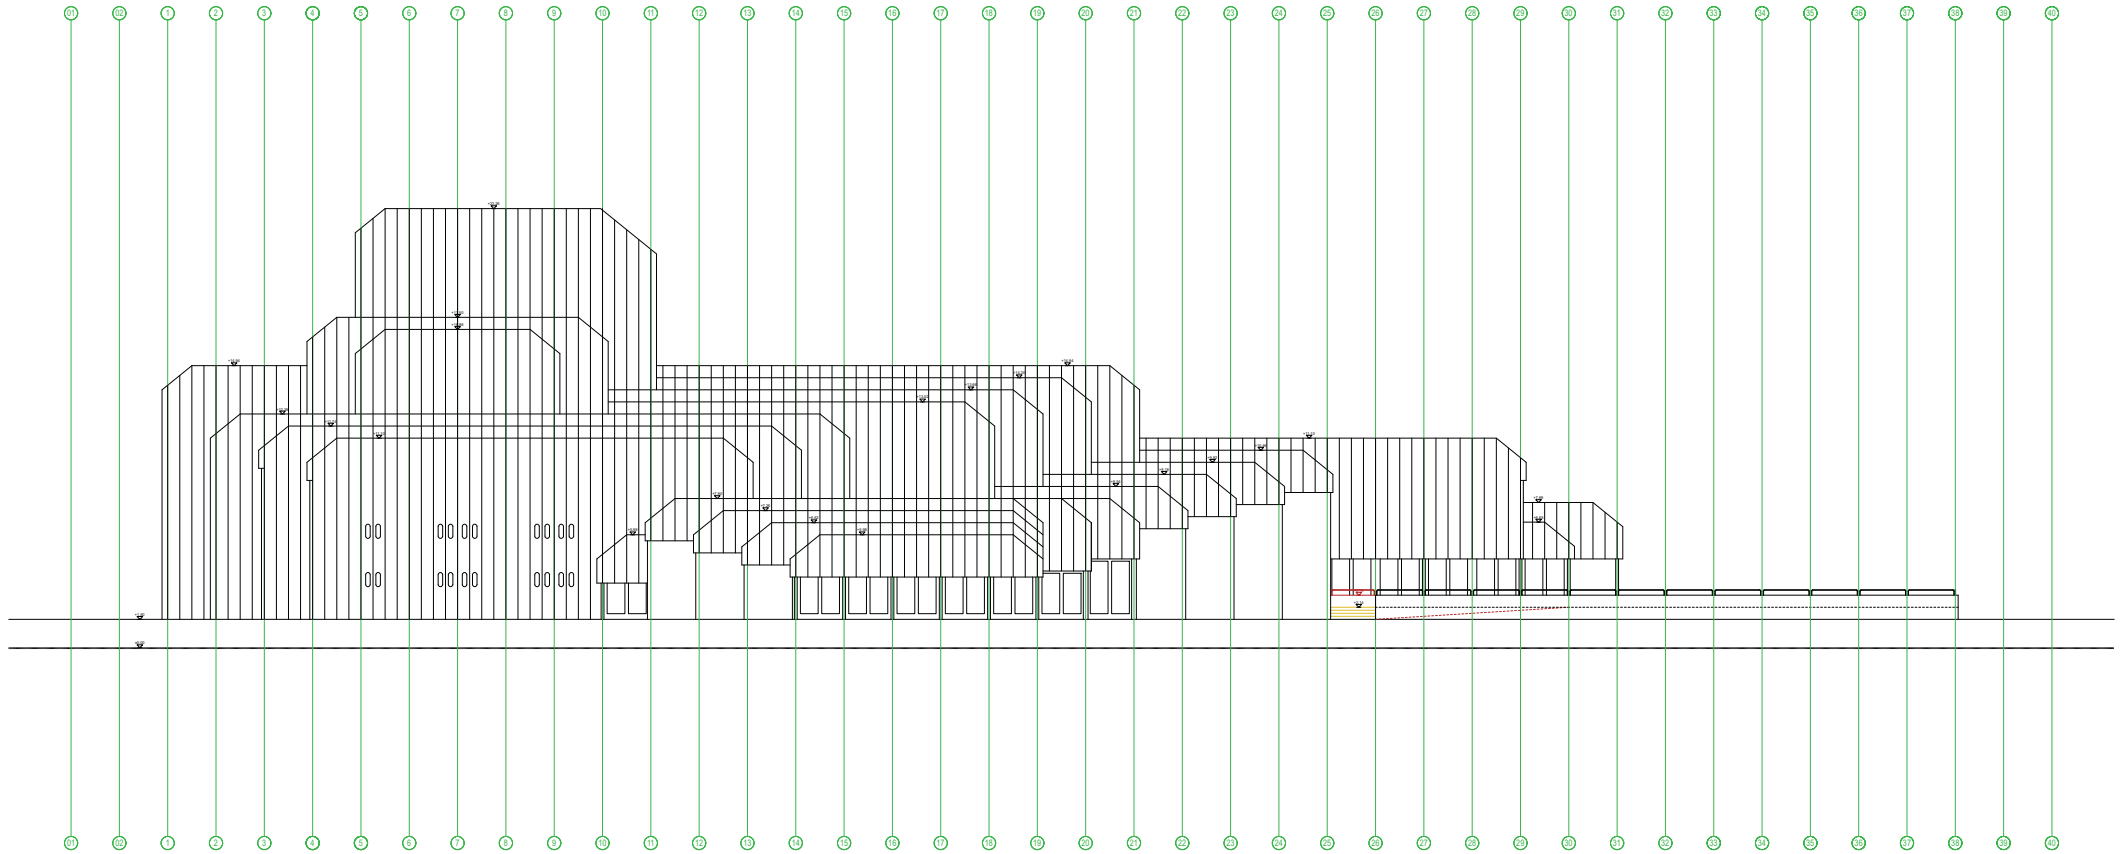

2002 Projekt Grosszyklische Sanierung Theater Winterthur Theaterstrasse 6, 8101 Winterthur		Planstatus definitiv	
Westfassade		Projektphase Baugenieur	
Referenzdaten ±0.00 = 438.90 m u.M. = OK Bühnenboden Achsbreite = 2.55m			
No. ES	Format A4	Datum 09.12.2021	Plan No. 0120044
Bauherrschaf Stadt Winterthur Departement für Kulturelles und Denken, Bereich Kultur	Verantwortl. Stadt Winterthur Stadtverwaltung Theaterstrasse 7, 8101 Winterthur		
Verantwortl. Bauherrschaf Stadt Winterthur Stadtverwaltung Theaterstrasse 7, 8101 Winterthur	Verantwortl. Stadt Winterthur Stadtverwaltung Theaterstrasse 7, 8101 Winterthur		
Gesamtplanung HSP AG Alchemiestrasse 16, 8002 Zürich info@hsp.ch, T +41 43 22 48 10	Architekt Edemar Messinger Interiors Architekten AG ETH SA BSA Bakertownstrasse 16, 8002 Zürich info@ethsa.ch, T +41 43 22 48 10		
Baugenieuer Dr. Lutz Lehmann Partner Baugenieure AG 8002 Zürich	HLK-Ingenieur Grubler & Partner AG 8002 Zürich		
Bauphysik, Akustik Ammann & Walther AG 8002 Zürich	Bühnenplaner Ammann & Walther AG 8002 Zürich	R&B-Ingenieur AG 8002 Zürich Projektphase 102	
Brandschutzplaner Baur & Lehmann AG 8002 Zürich	Bauplaner Ammann & Walther AG 8002 Zürich	Transparenzplanung GmbH 8101 Winterthur	