


# Beilage 01 zum Geschäft Verpflichtungskredit von 1,9 Millionen Franken für die Realisierung einer Ersatzspielstätte für das Theater Winterthur während der Gesamtsanierung der Theaterliegenschaft (Projekt-Nr. 13397)

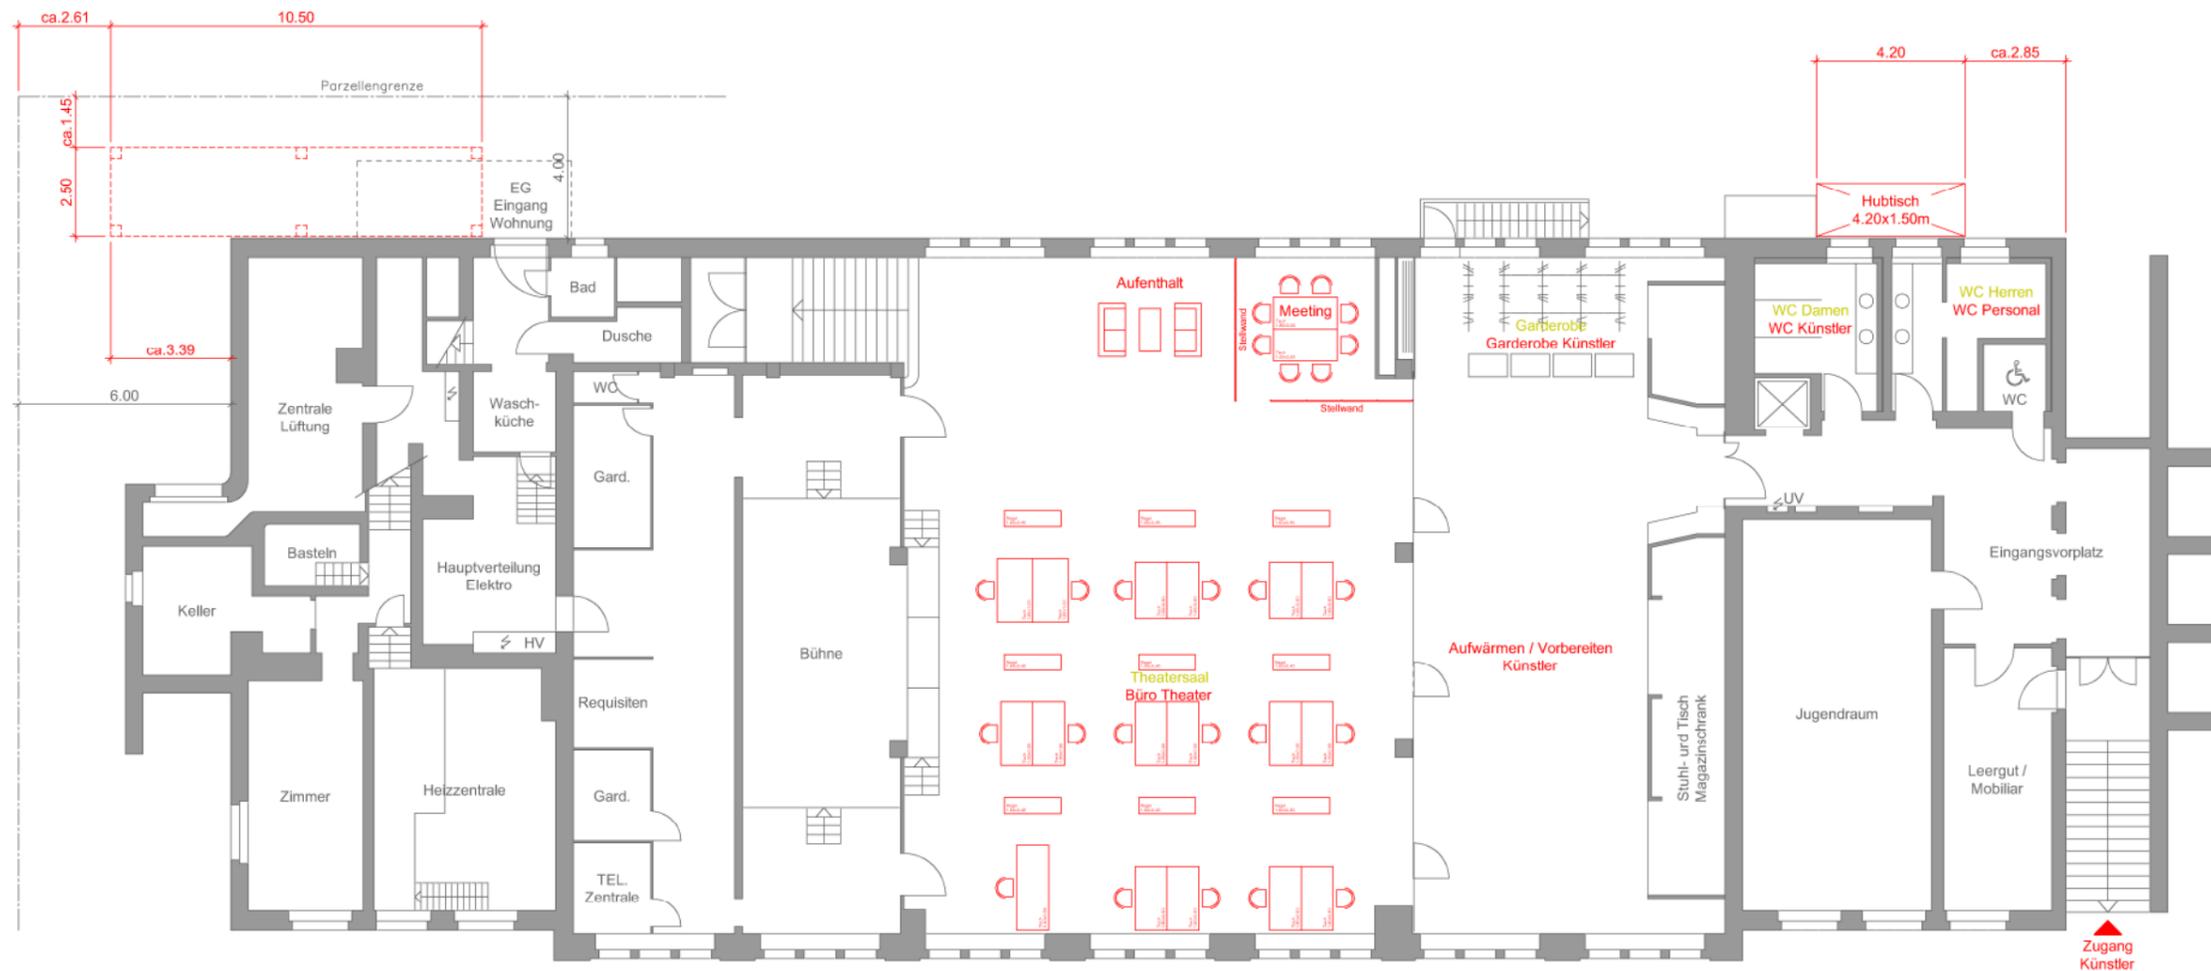

Winterthur: .....

Grundeigentümer:  
.....  
.....

Bauherr:  
.....  
.....

Architekt:  
quenzer international innovative projects  
Kemptpark 12, 8310 Kemptthal


- Bestehend
- Neu
- Abbruch



Winterthur - Kirchgemeindehaus Liebestrasse  
Baueingabeplan - Ersatzspielstätte Theater Winterthur  
Grundriss - Untergeschoss

Project-Plan number Liebestrasse_BA_GR_UG				<b>qip</b> quenzer international innovative projects <b>KEEP IT SUSTAINABLE   FLEXIBLE VENUES</b> ZÜRICH   SWITZERLAND info@qip.ch   qip.ch
Scale 1:200	Format A3quer	Date xx.12.2022	Designer SAM	
copyright by qip ltd.		RevisionDate .		
Copying is only allowed with the express written consent				

\\VORHIS001\Users\nicholas\1 - Aufträge\qip\Winterthur - Liebestrasse\UG\_Baueingabeplan\Liebestrasse\_BA - 2302a.dwg

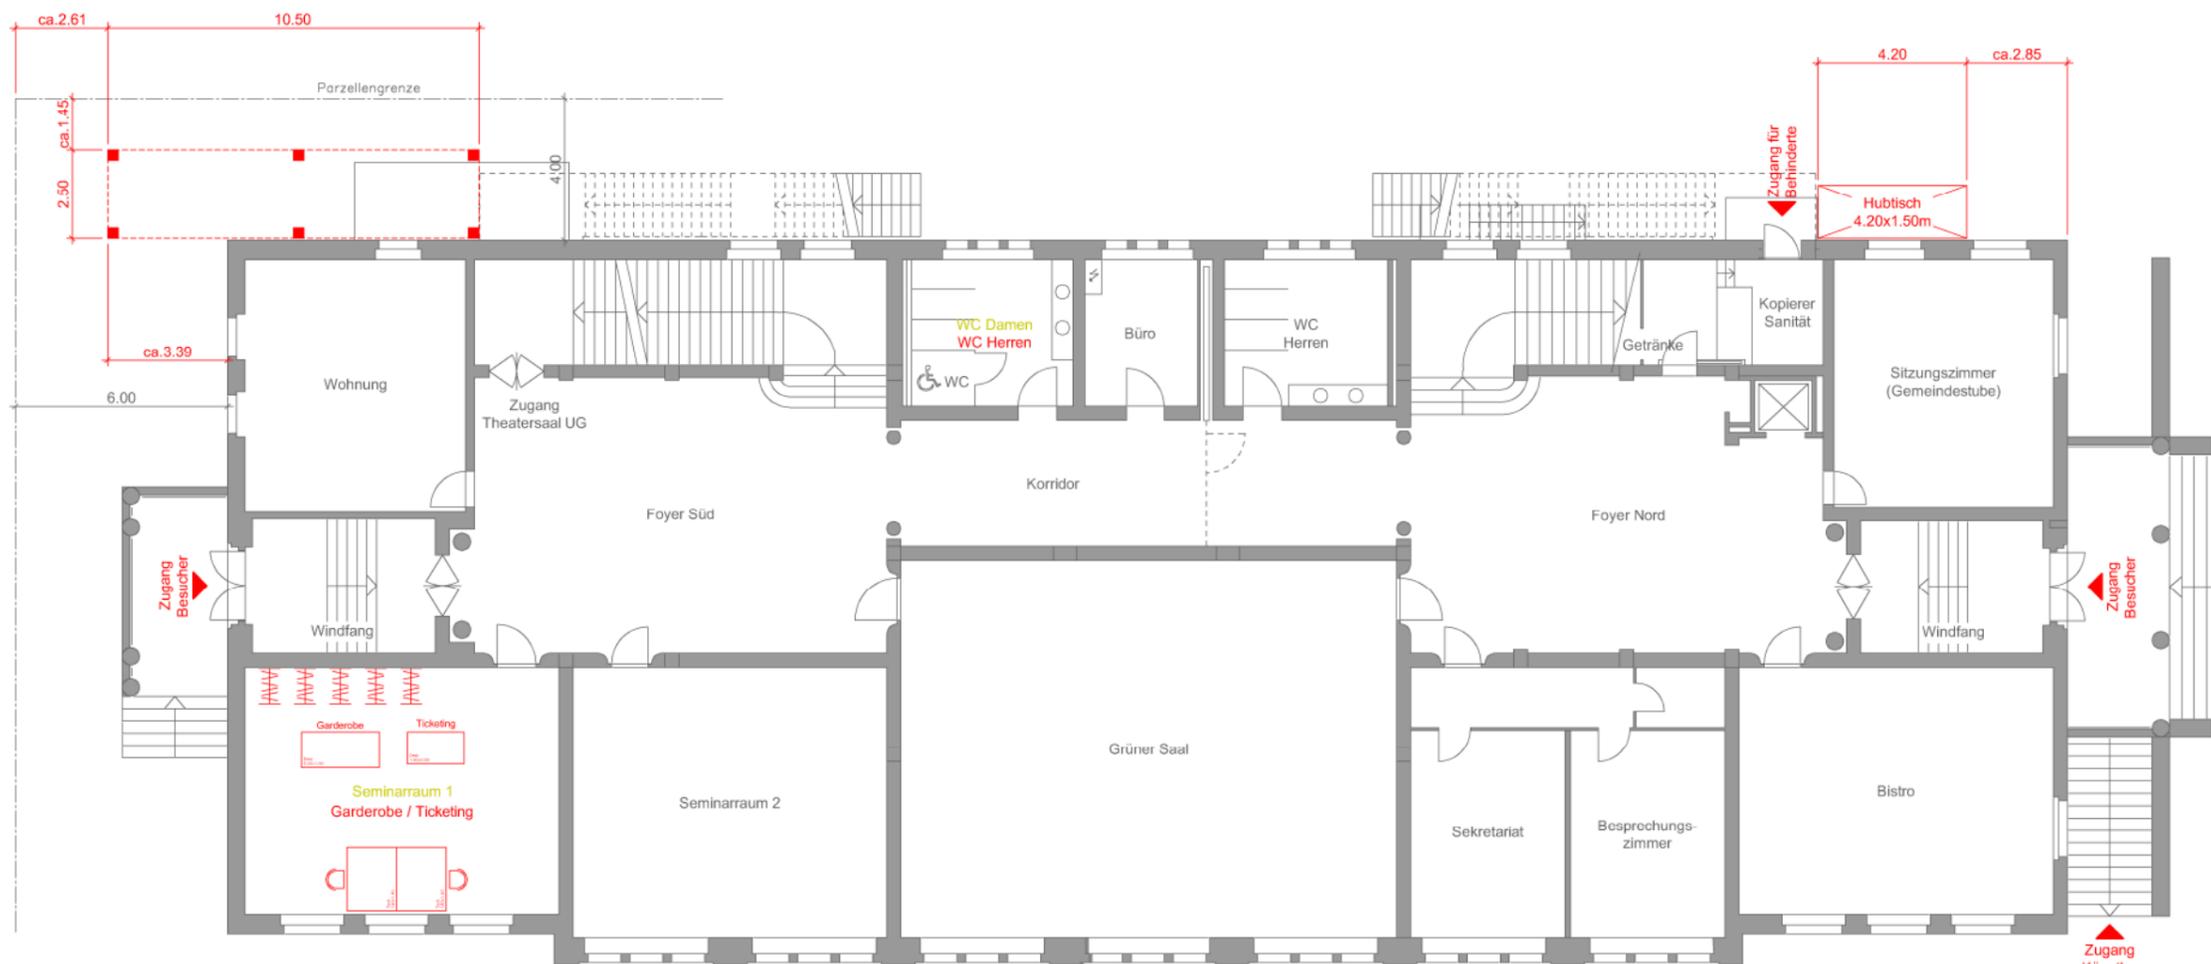

Winterthur: .....

Grundeigentümer:  
.....  
.....


Bauherr:  
.....  
.....

Architekt:  
quenzer international innovative projects  
Kempthor 12, 8310 Kempthal

- Bestehend
- Neu
- Abbruch

**Draft - D00**  
Status: 20.02.2003

<b>Winterthur - Kirchgemeindehaus Liebestrasse</b>			
Baueingabeplan - Ersatzspielstätte Theater Winterthur			
Grundriss - Erdgeschoss			
<small>Project-Plan number</small>			
Liebestrasse_BA_GR_EG			
<small>Scale</small>	<small>Format</small>	<small>Date</small>	<small>Designer</small>
1:200	A3quer	xx.12.2022	SAM
<small>copyright by qiip ltd.</small>			<small>Revision/Date</small>
<small>Copying is only allowed with the express written consent</small>			
		<small>quenzer international innovative projects</small>	
<b>KEEP IT SUSTAINABLE   FLEXIBLE VENUES</b>		<small>ZÜRICH   SWITZERLAND</small>	
<small>info@qiip.ch   qiip.ch</small>			
<small>\\VOMH5R001\Users\nicholas\1 - Aufträge\qiip\Winterthur - Liebestrasse\UG_Baueingabeplan\Liebestrasse_BA - 2302a.dwg</small>			

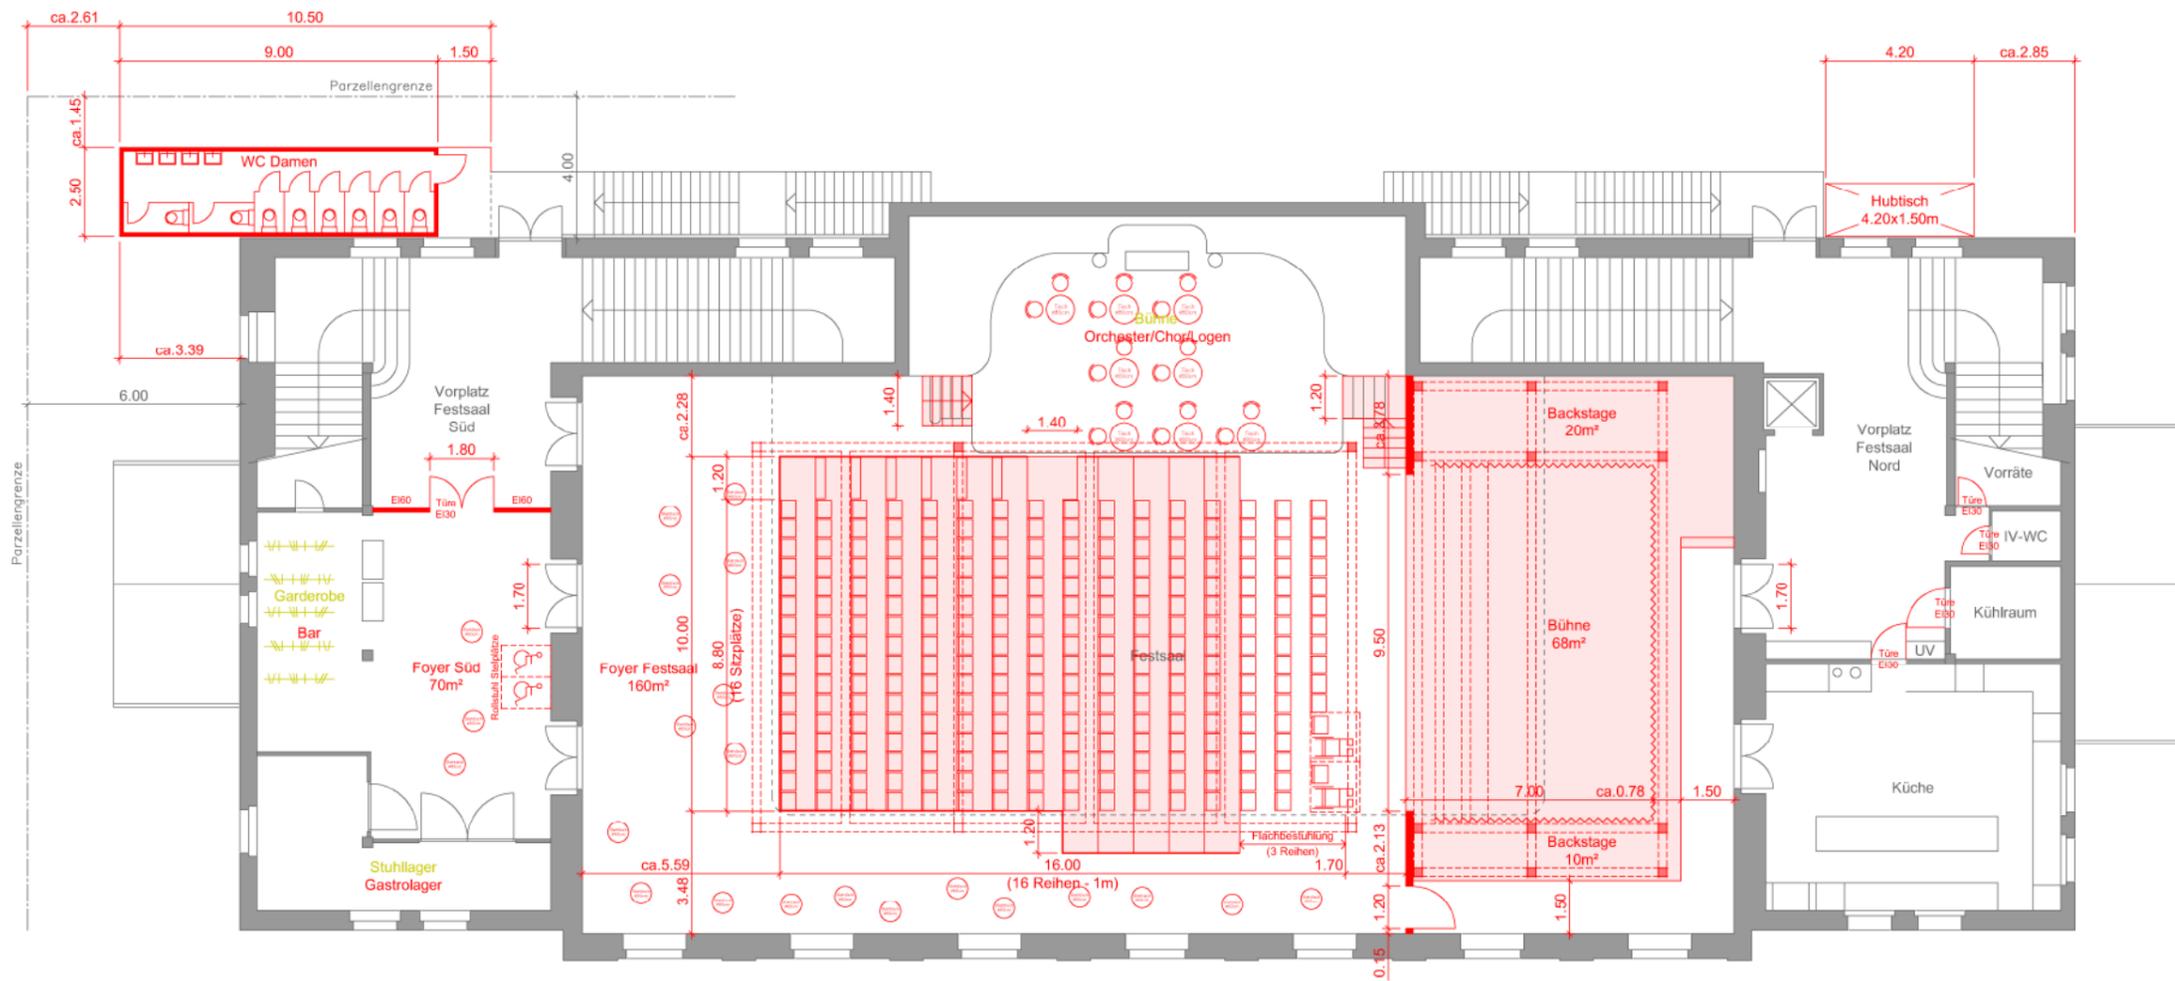

Winterthur: .....

Grundeigentümer: .....

Bauherr: .....

Architekt:  
 quenzer international innovative projects  
 Kemptpark 12, 8310 Kemptthal


- Bestehend
- Neu
- Abbruch



Sitzplätze	
Tribüne	208
Parkett (Flachbestuhlung)	43
Rollstuhlplätze (2) mit Begleitung	4
Logenplätze	16
<b>Total</b>	<b>271</b>

Winterthur - Kirchgemeindehaus Liebestrasse  
 Baueingabeplan - Ersatzspielstätte Theater Winterthur  
 Grundriss - 1.Obergeschoss

Project-Plan number Liebestrasse_BA_GR_10G_			
Scale 1:200	Format A3quer	Date xx.12.2022	Designer SAM
copyright by qiip ltd.		Revision/Date .	
Copying is only allowed with the express written consent			 quenzer international innovative projects <b>KEEP IT SUSTAINABLE   FLEXIBLE VENUES</b> ZÜRICH   SWITZERLAND info@qiip.ch   qiip.ch

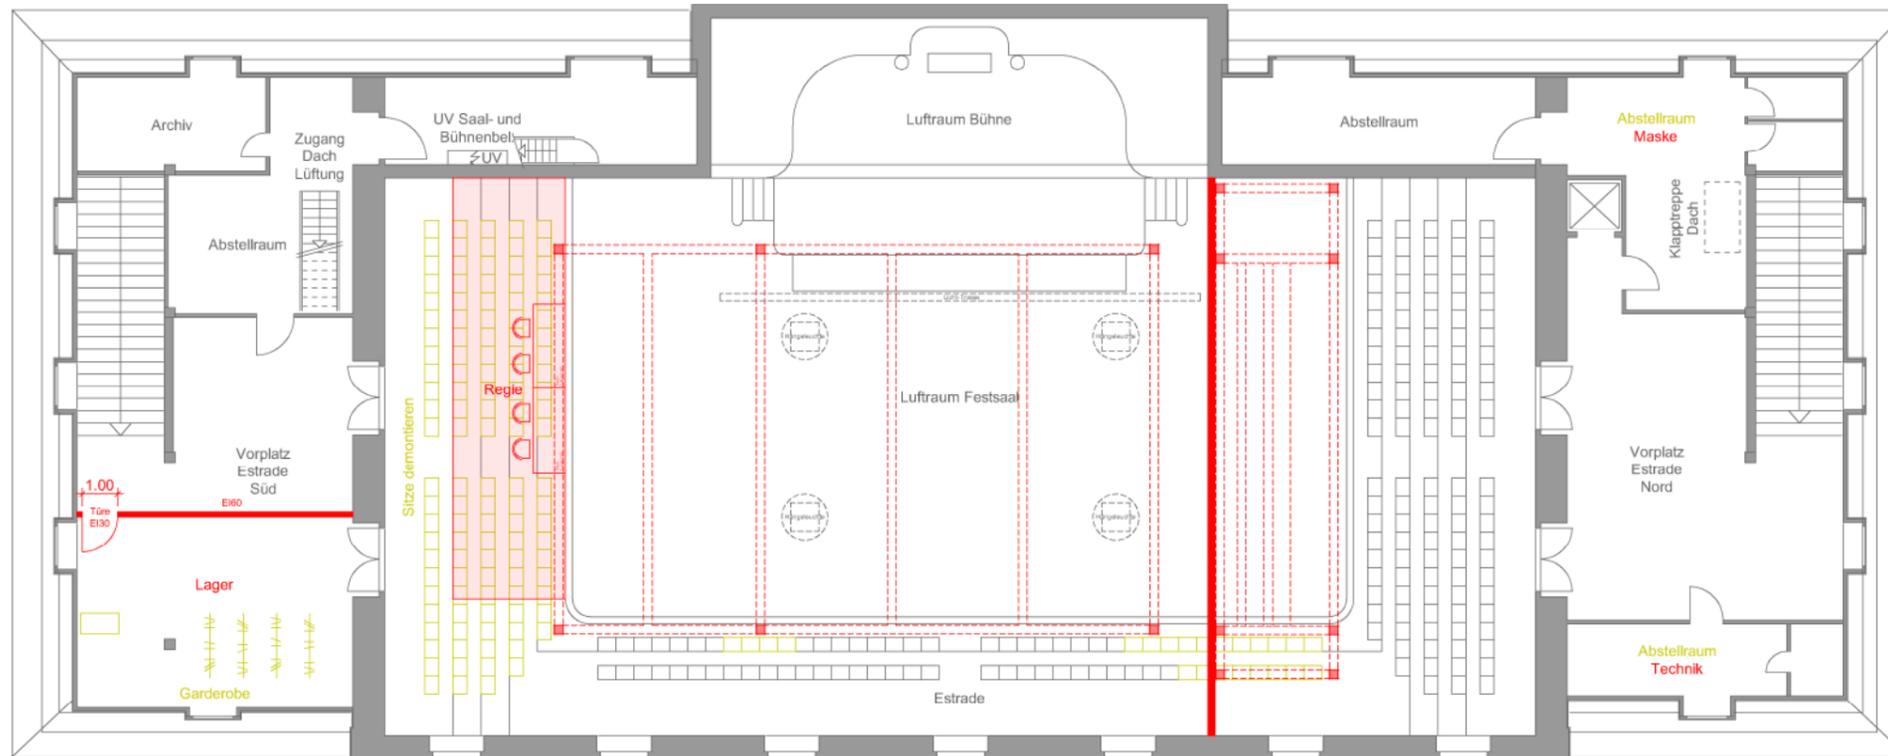

Winterthur: .....

Grundeigentümer: .....

.....

Bauherr: .....

.....

Architekt:

quenzer international innovative projects  
Kemptpark 12, 8310 Kemptthal


- Bestehend
- Neu
- Abbruch



Winterthur - Kirchgemeindehaus Liebestrasse  
Baueingabeplan - Ersatzspielstätte Theater Winterthur  
Grundriss - 2.Obergeschoss

Project-Plan number Liebestrasse_BA_GR_20G				<b>qip</b> quenzer international innovative projects <b>KEEP IT SUSTAINABLE   FLEXIBLE VENUES</b> ZÜRICH   SWITZERLAND info@qip.ch   qip.ch
Scale 1:200	Format A3quer	Date xx.12.2022	Designer SAM	
copyright by qip ltd.			RevisionDate .	
Copying is only allowed with the express written consent				

\\VORHIS001\Users\nicholas\1 - Aufträge\qip\Winterthur - Liebestrasse\UG\_Baueingabeplan\Liebestrasse\_BA - 20G.dwg

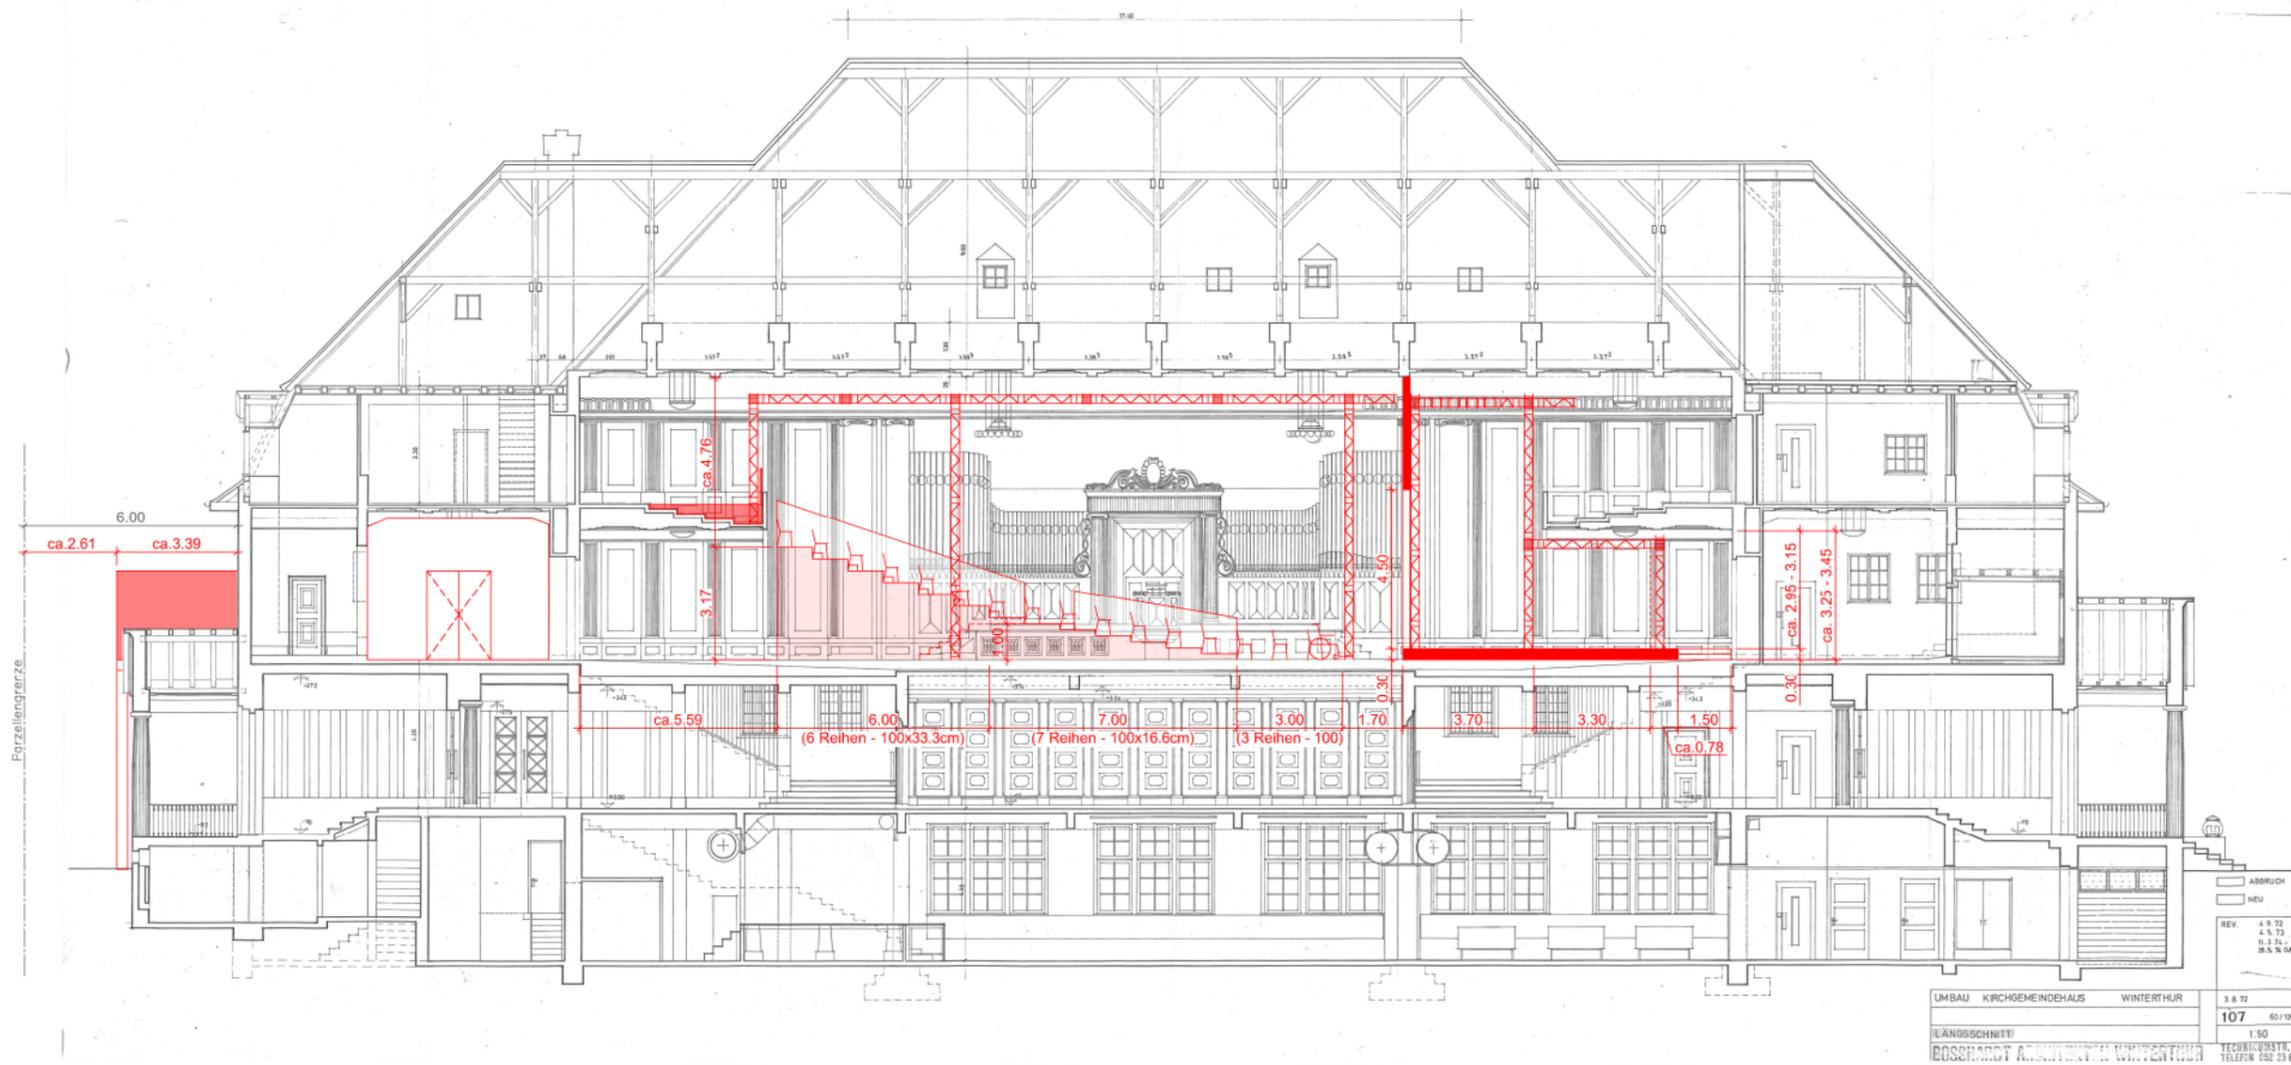

Winterthur: .....

Grundeigentümer: .....

Bauherr: .....

Architekt:  
 quenzer international innovative projects  
 Kemptpark 12, 8310 Kemptthal

UMB AU	KIRCHGEMEINDEHAUS	WINTERTHUR	3.8.72
LÄNGSSCHNITT			107
BOSSHARDT ARCHITECTEN WINTERTHUR			1:50

- Bestehend
- Neu
- Abbruch

**Draft - D00**  
 Status: 20.02.2003

**Winterthur - Kirchgemeindehaus Liebestrasse**  
 Baueingabeplan - Ersatzspielstätte Theater Winterthur  
 Längsschnitt

Project-Plan number Liebestrasse_BA_SC_LS			
Scale 1:200	Format A3quer	Date xx.12.2022	Designer SAM
copyright by qiip ltd.		RevisionDate	
Copying is only allowed with the express written consent			

**qiip**  
 quenzer international innovative projects  
 KEEP IT SUSTAINABLE | FLEXIBLE VENUES  
 ZÜRICH | SWITZERLAND  
 info@qiip.ch | qiip.ch



\\VOMSR001\Users\nicholas\1 - Aufträge\_Qiip\Winterthur - Liebestrasse\UG\_Baueingabeplan\Liebestrasse\_BA - 2302a.dwg