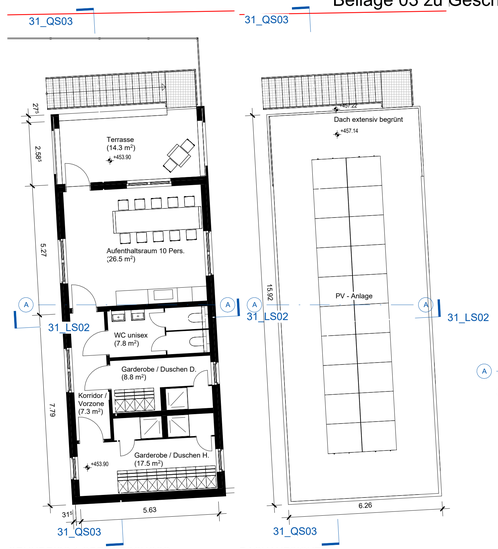


GRUNDRISS 1.OBERGESCHOSS
Mst. 1 : 100

DACHAUFSICHT
Mst. 1 : 100

LEGENDE

+450.xy = Terrain IST gemäss Drohnenaufnahme 30.03.2026
+450.xy = Terrain IST gemäss Swisstopo
Grundstückgrenze / Projektperimeter
Grenzabstand
Verkehrsbaulinie
Abbruch

PROJEKTHÖHE:

Ok Dach max= +464.00 m ü. M.

Ok Bodenplatte= +450.50 m ü. M. - +450.30 m ü. M.

Massstab in m
0 1 2 5

N W O S

GRUNDRISSE

Vorprojekt
± 0.00 = 450.50 m ü.M.

Plannummer: 2602-31-1000
Massstab: 1:100
Grösse: 105 / 60

RECYHOF KRONAUSTRASSE

Kronaustrasse 17/19, 8404 Winterthur
Katasternummer: OB10946

Datum: 25.08.2026
Gezeichnet: ET / TW
Kontrolle: CW



BAUHERR


Stadt Winterthur

Stadt Winterthur, Tiefbauamt, Entsorgung, Pionierstrasse 7, 8403 Winterthur


PLANER

SCHIESS ITI AG
INSTITUT FÜR TECHNISCHE INFORMATION


Schiess ITI AG Integrale Bauplanung SIA Sonnentalstrasse 21 8600 Dübendorf
Telefon +41 44 300 64 25 www.schiess-iti.ch sekretariat@schiess-iti.ch

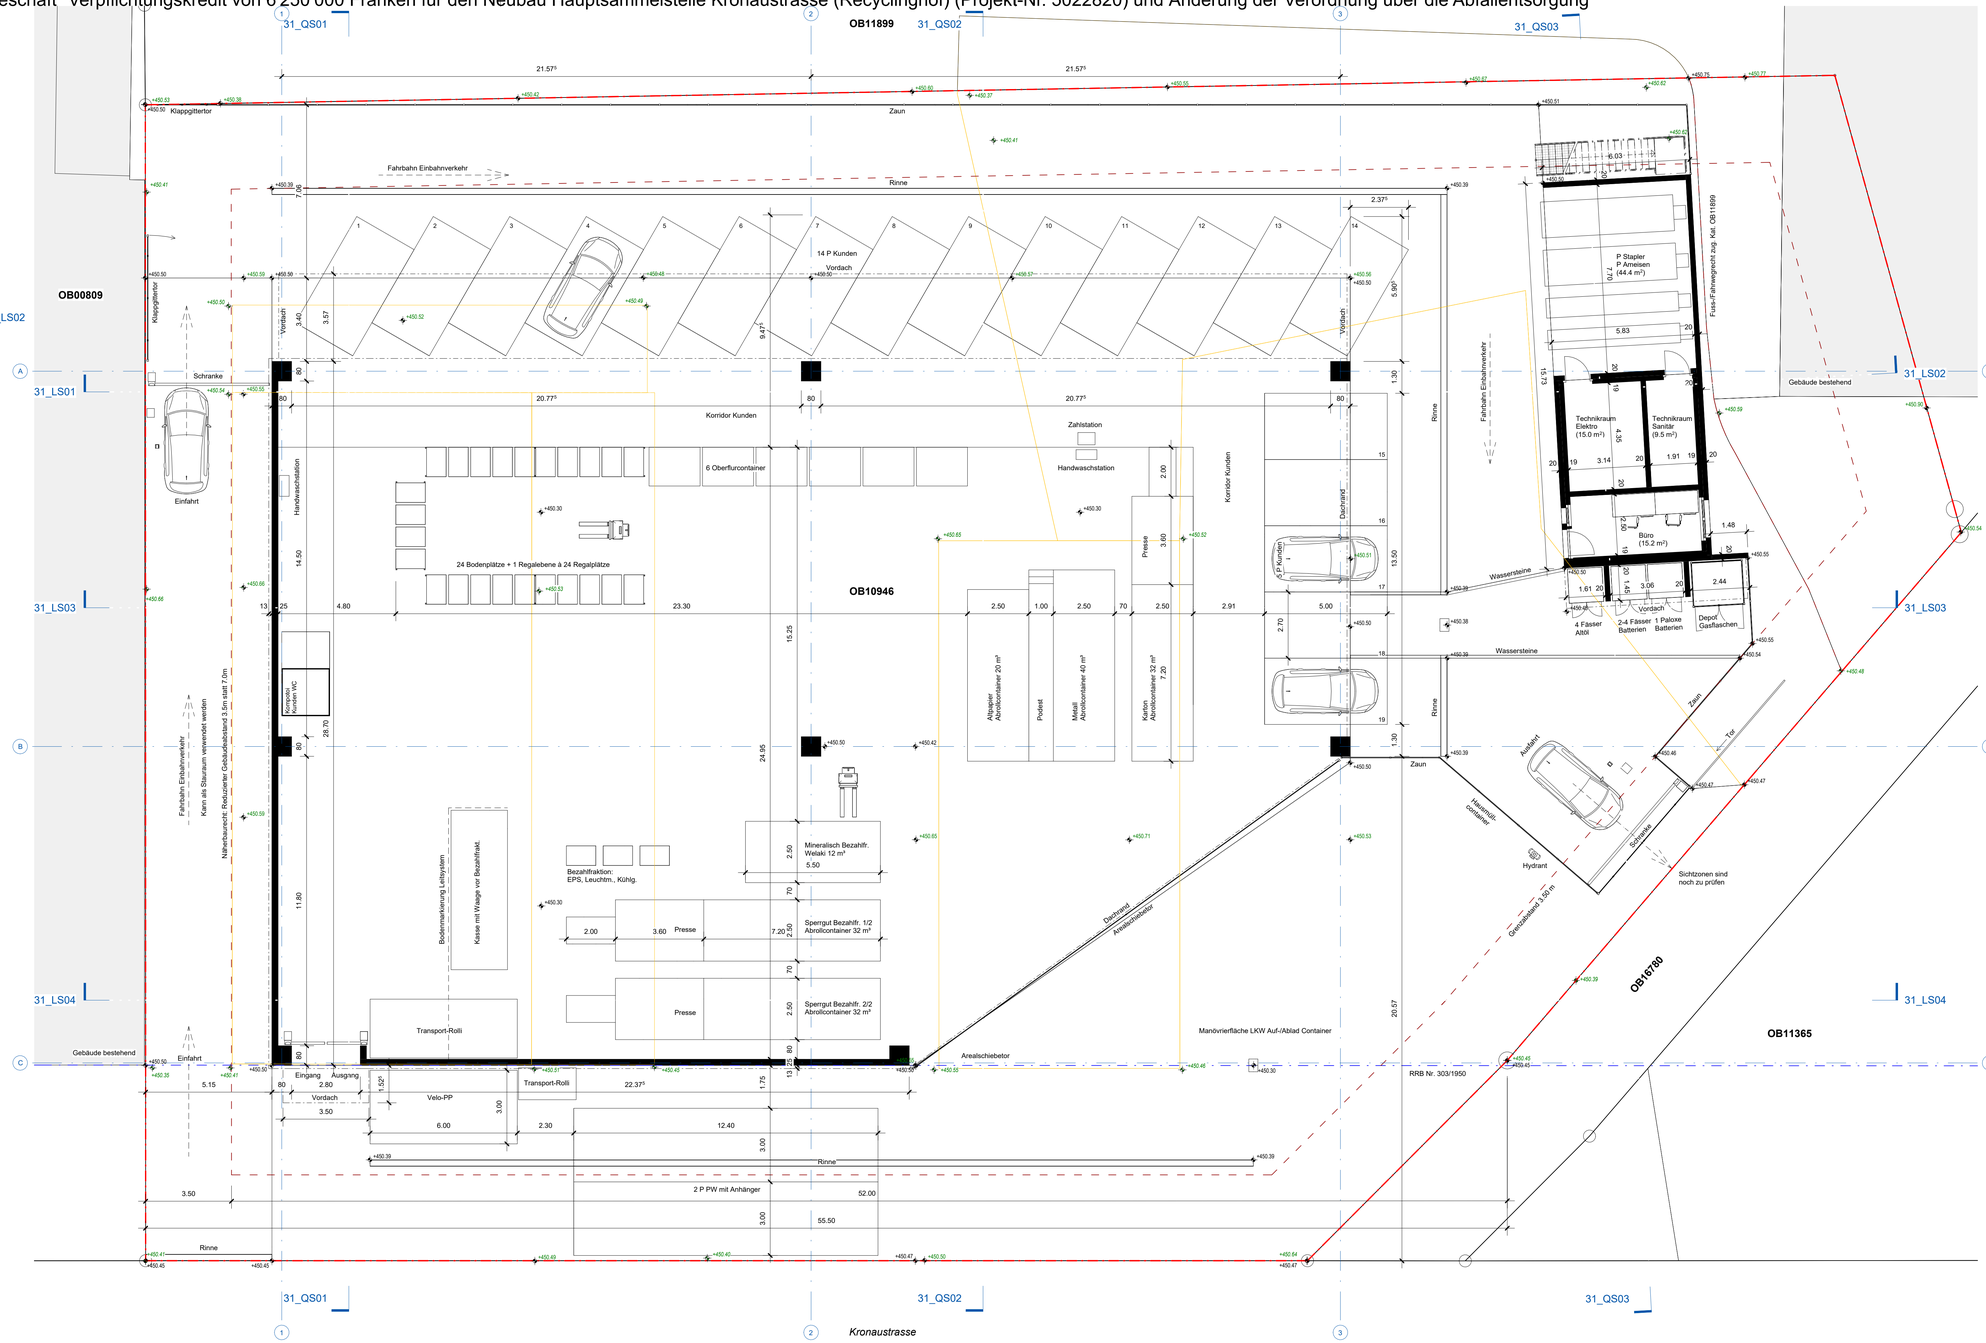

GRUNDRISS ERDGESCHOSS
Mst. 1 : 100

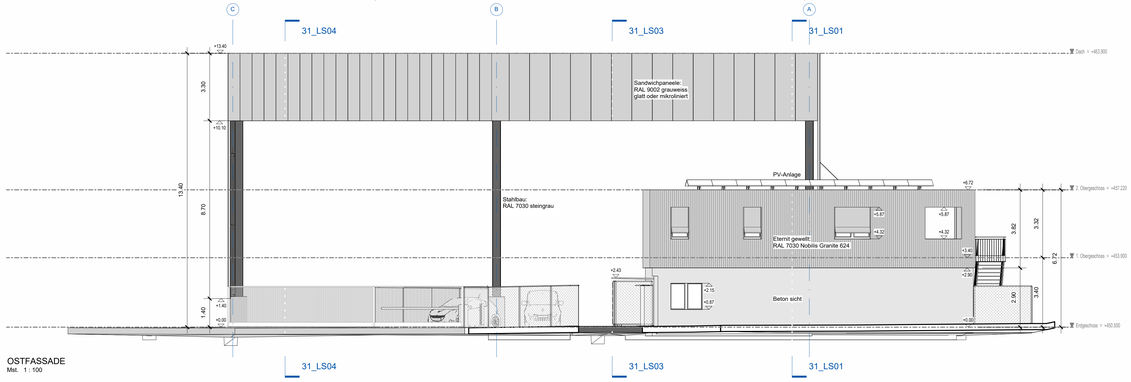

OSTFASSADE
Mst. 1 : 100

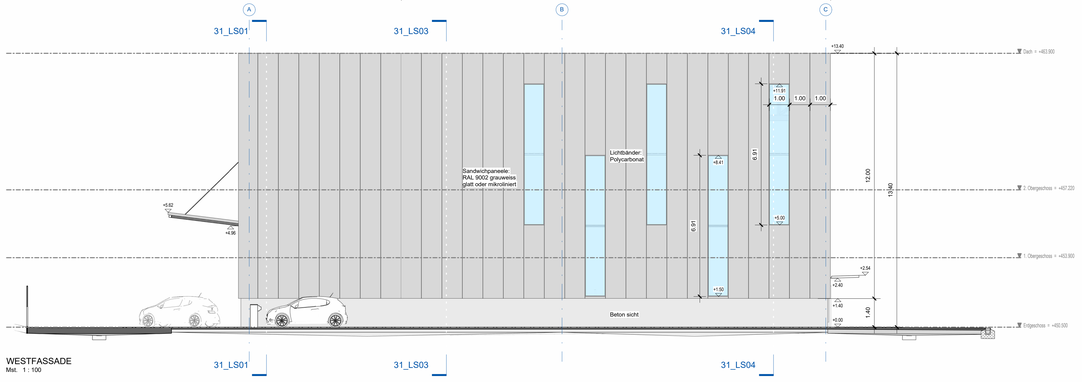

WESTFASSADE
Mst. 1 : 100

PROJEKTHÖHE:

Ok Dach max= +464.00 m.ü.M.

Ok Bodenplatte= +450.50 m.ü.M. - +450.30 m.ü.M.

Massstab in m
0 1 2 5

FASSADEN


Vorprojekt
± 0.00 = 450.50 m.ü.M.

Plannummer: 2602-31-2000
Massstab: 1:100
Grösse: 126 / 60


RECYHOF KRONAUSTRASSE

Kronaustrasse 17/19, 8404 Winterthur
Katasternummer: OB10946

Datum: 25.08.2026
Gezeichnet: ET / TW
Kontrolle: CW

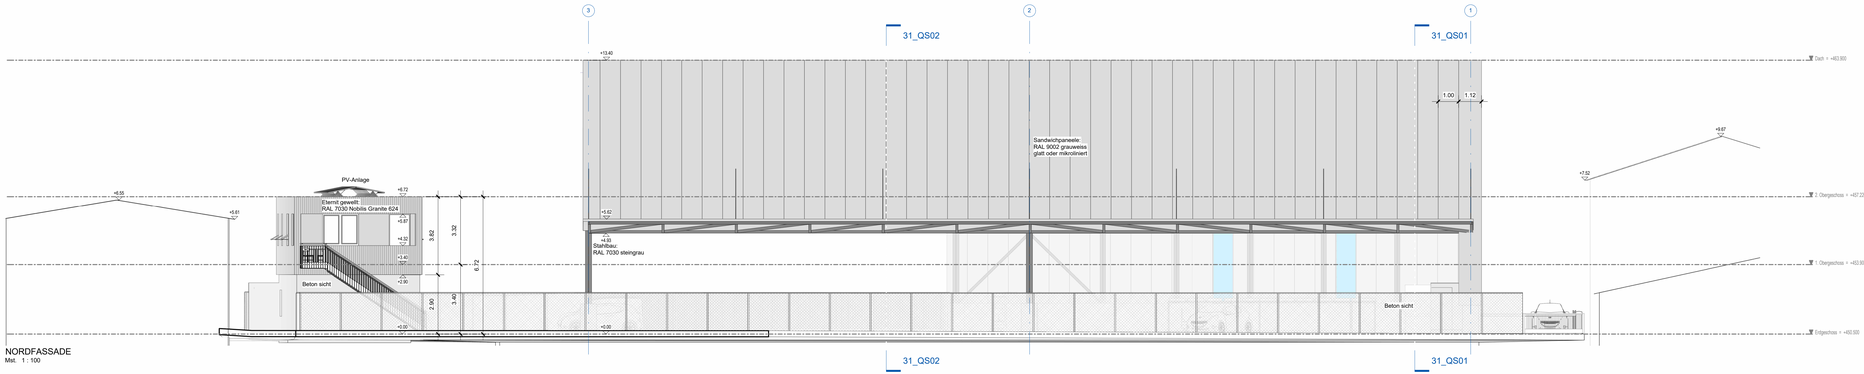

NORDFASSADE
Mst. 1 : 100

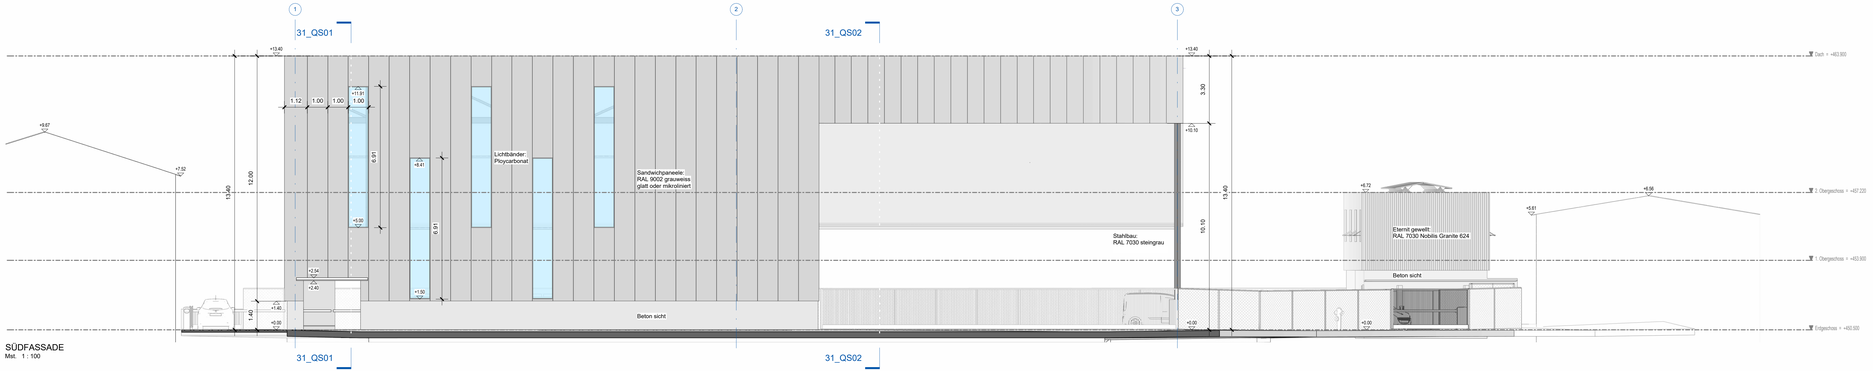

SÜDFASSADE
Mst. 1 : 100



BAUHERR


Stadt Winterthur

Stadt Winterthur, Tiefbauamt, Entsorgung, Pionierstrasse 7, 8403 Winterthur


PLANER

SCHIESS ITI AG
INSTITUT FÜR TECHNISCHE INFORMATION


Schiess ITI AG Integrale Bauplanung SIA Sonnentalstrasse 21 8600 Dübendorf
Telefon +41 44 300 64 25 www.schiess-iti.ch sekretariat@schiess-iti.ch

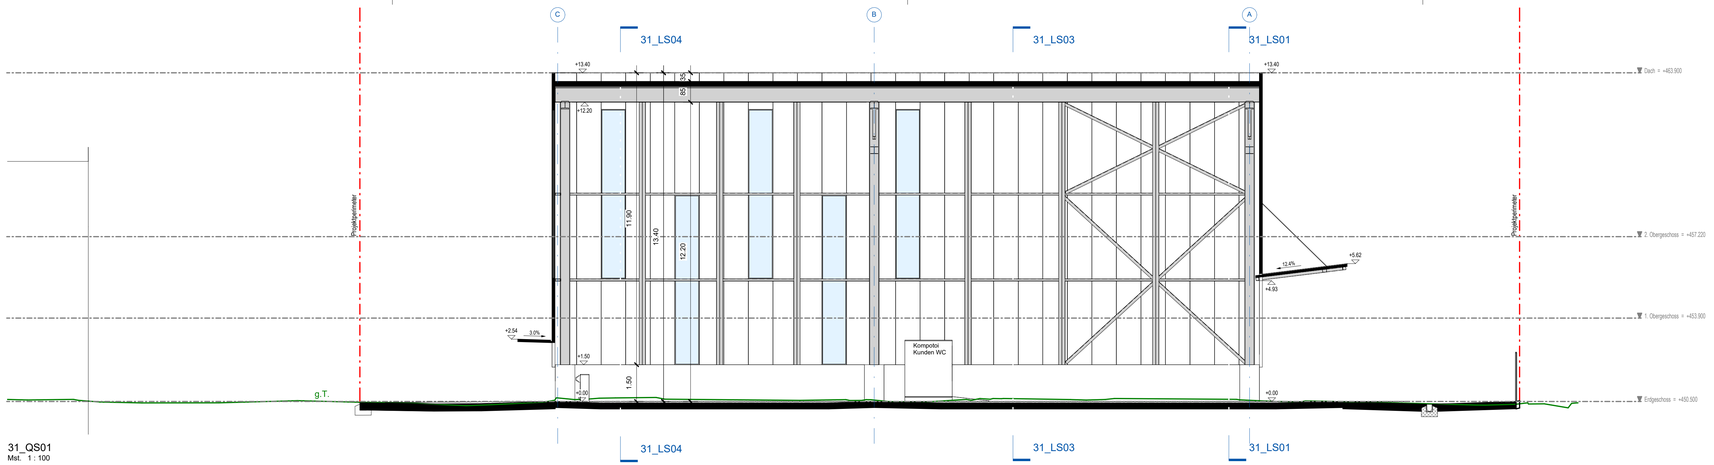

31_QS01
Mst. 1 : 100

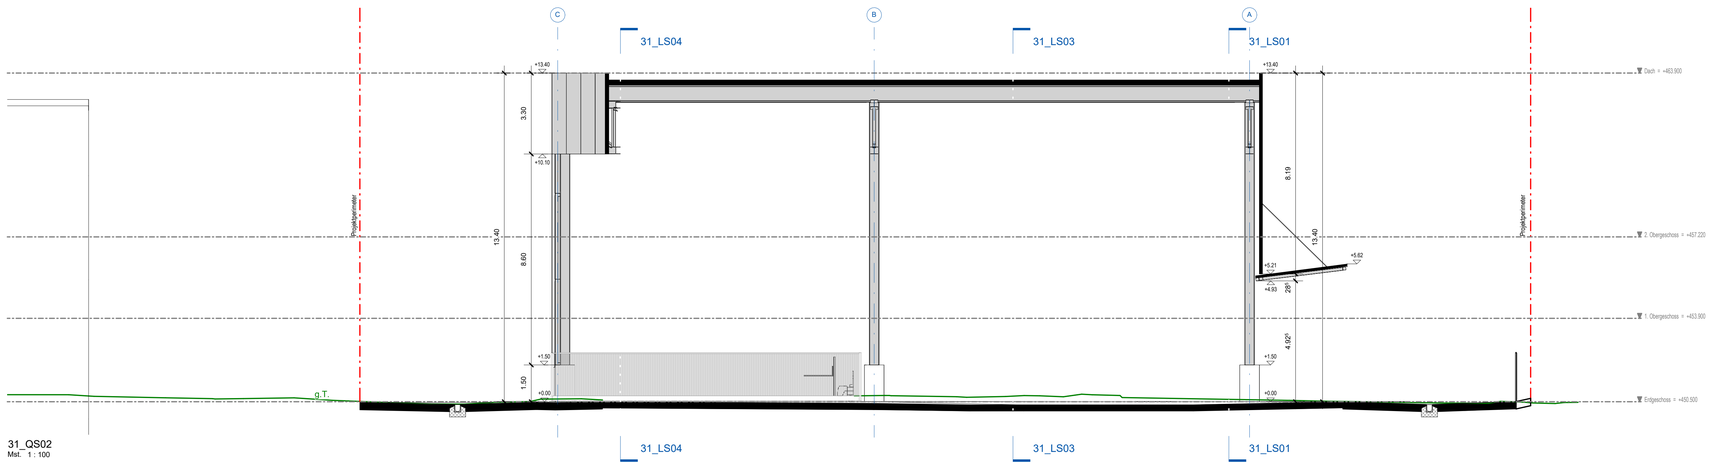

31_QS02
Mst. 1 : 100

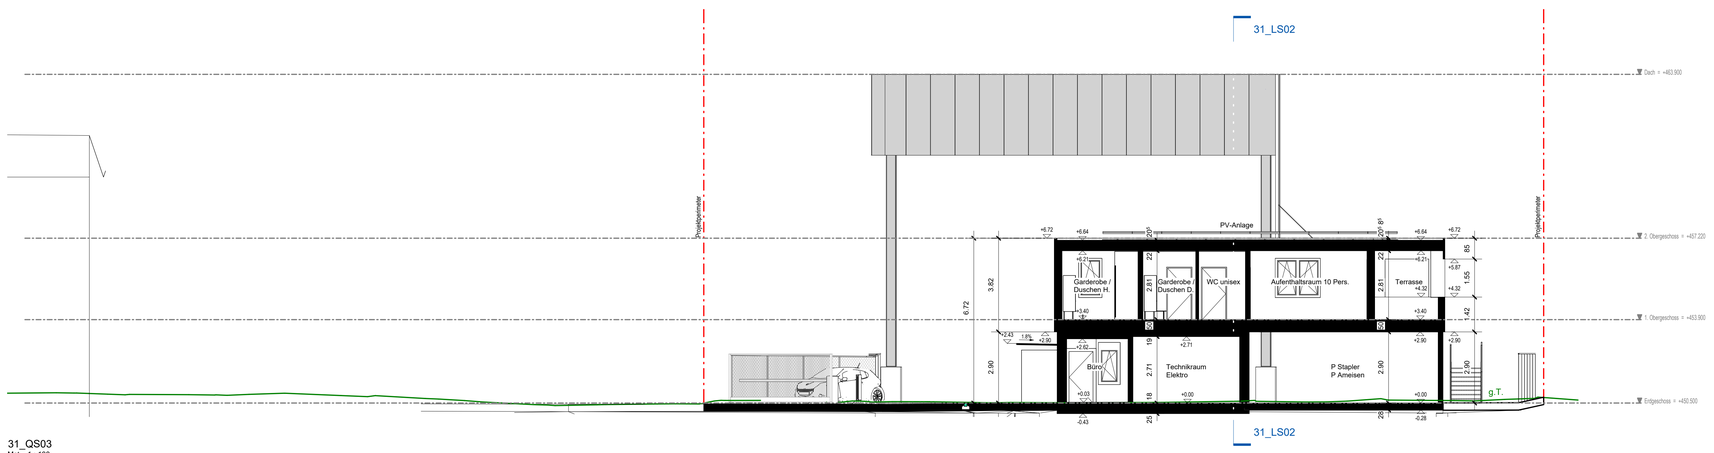

31_QS03
Mst. 1 : 100

Massstab in m
0 1 2 5

QUERSCHNITTE QS01 QS02 QS03

Vorprojekt
± 0.00 = 450.50 m ü.M.

Plannummer: 2602-31-2501
Massstab: 1:100
Grösse: 105 / 60

RECYHOF KRONAUSTRASSE

Kronaustrasse 17/19, 8404 Winterthur
Katasternummer: OB10946

Datum: 25.08.2026
Gezeichnet: ET / TW
Kontrolle: CW



BAUHERR


Stadt Winterthur

Stadt Winterthur, Tiefbauamt, Entsorgung, Pionierstrasse 7, 8403 Winterthur

PLANER

SCHIESS ITI AG
INSTITUT FÜR TECHNISCHE INFORMATION

Schiess ITI AG Integrale Bauplanung SIA Sonnentalstrasse 21 8600 Dübendorf
Telefon +41 44 300 64 25 www.schiess-iti.ch sekretariat@schiess-iti.ch

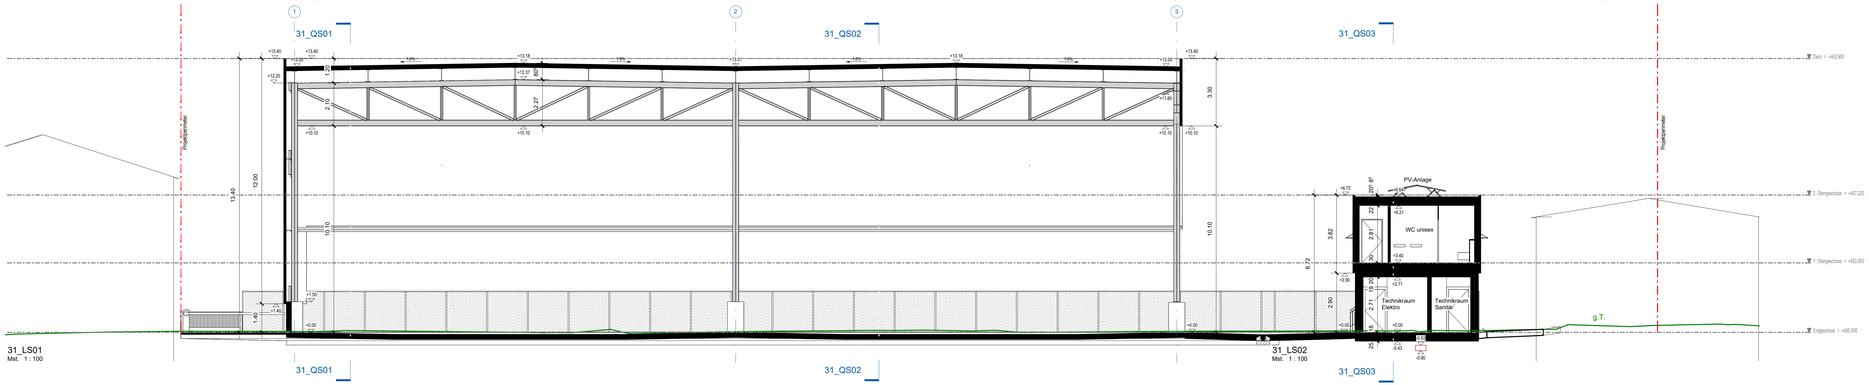

Massstab in m

0 1 2 5

LÄNGSCHNITTE LS01 LS02 LS03

Vorprojekt
± 0.00 = 450.50 m ü.M.

Plannummer: 2602-31-2500
Massstab: 1:100
Grösse: 126 / 60

RECYHOF KRONAUSTRASSE

Kronaustrasse 17/19, 8404 Winterthur
Katasternummer: OB10946

Datum: 25.08.2026
Gezeichnet: ET / TW
Kontrolle: CW



BAUHERR

Stadt Winterthur

Stadt Winterthur, Tiefbauamt, Entsorgung, Pionierstrasse 7, 8403 Winterthur

PLANER

SCHIESS ITI AG
INSTITUT FÜR TECHNISCHE INFORMATION

Schiess ITI AG Integrale Bauplanung SIA Sonnentalstrasse 21 8600 Dübendorf
Telefon +41 44 300 64 25 www.schiess-iti.ch sekretariat@schiess-iti.ch

LEGENDE

- Asphaltbelag
- Wiese
- Rasengittersteine
- Rinne
- Wasserstein
- Einlaufschacht
- Nachbargebäude
- Grundstücksgrenze / Projektperimeter
- Schleppkurven

Schächte der Entwässerung und Elektro sind nicht dargestellt, mit Ausnahme der Einlaufschächte Platzwasser.

Massstab in m
0 1 2 5

N W O S

UMGEBUNGSPLAN

Vorprojekt
± 0.00 = 450.50 m ü.M.

Plannummer: 2602-31-7000
Massstab: 1:100
Grösse: 105 / 60

RECYHOF KRONAUSTRASSE

Kronaustrasse 17/19, 8404 Winterthur
Katasternummer: OB10946

Datum: 25.08.2026
Gezeichnet: TF / RG
Kontrolle: CW



BAUHERR

Stadt Winterthur

Stadt Winterthur, Tiefbauamt, Entsorgung, Pionierstrasse 7, 8403 Winterthur

PLANER

SCHIESS ITI AG
INSTITUT FÜR TECHNISCHE INFORMATION

Schiess ITI AG Integrale Bauplanung SIA Sonnentalstrasse 21 8600 Dübendorf
Telefon +41 44 300 64 25 www.schiess-iti.ch sekretariat@schiess-iti.ch