


UWT 1:20'000

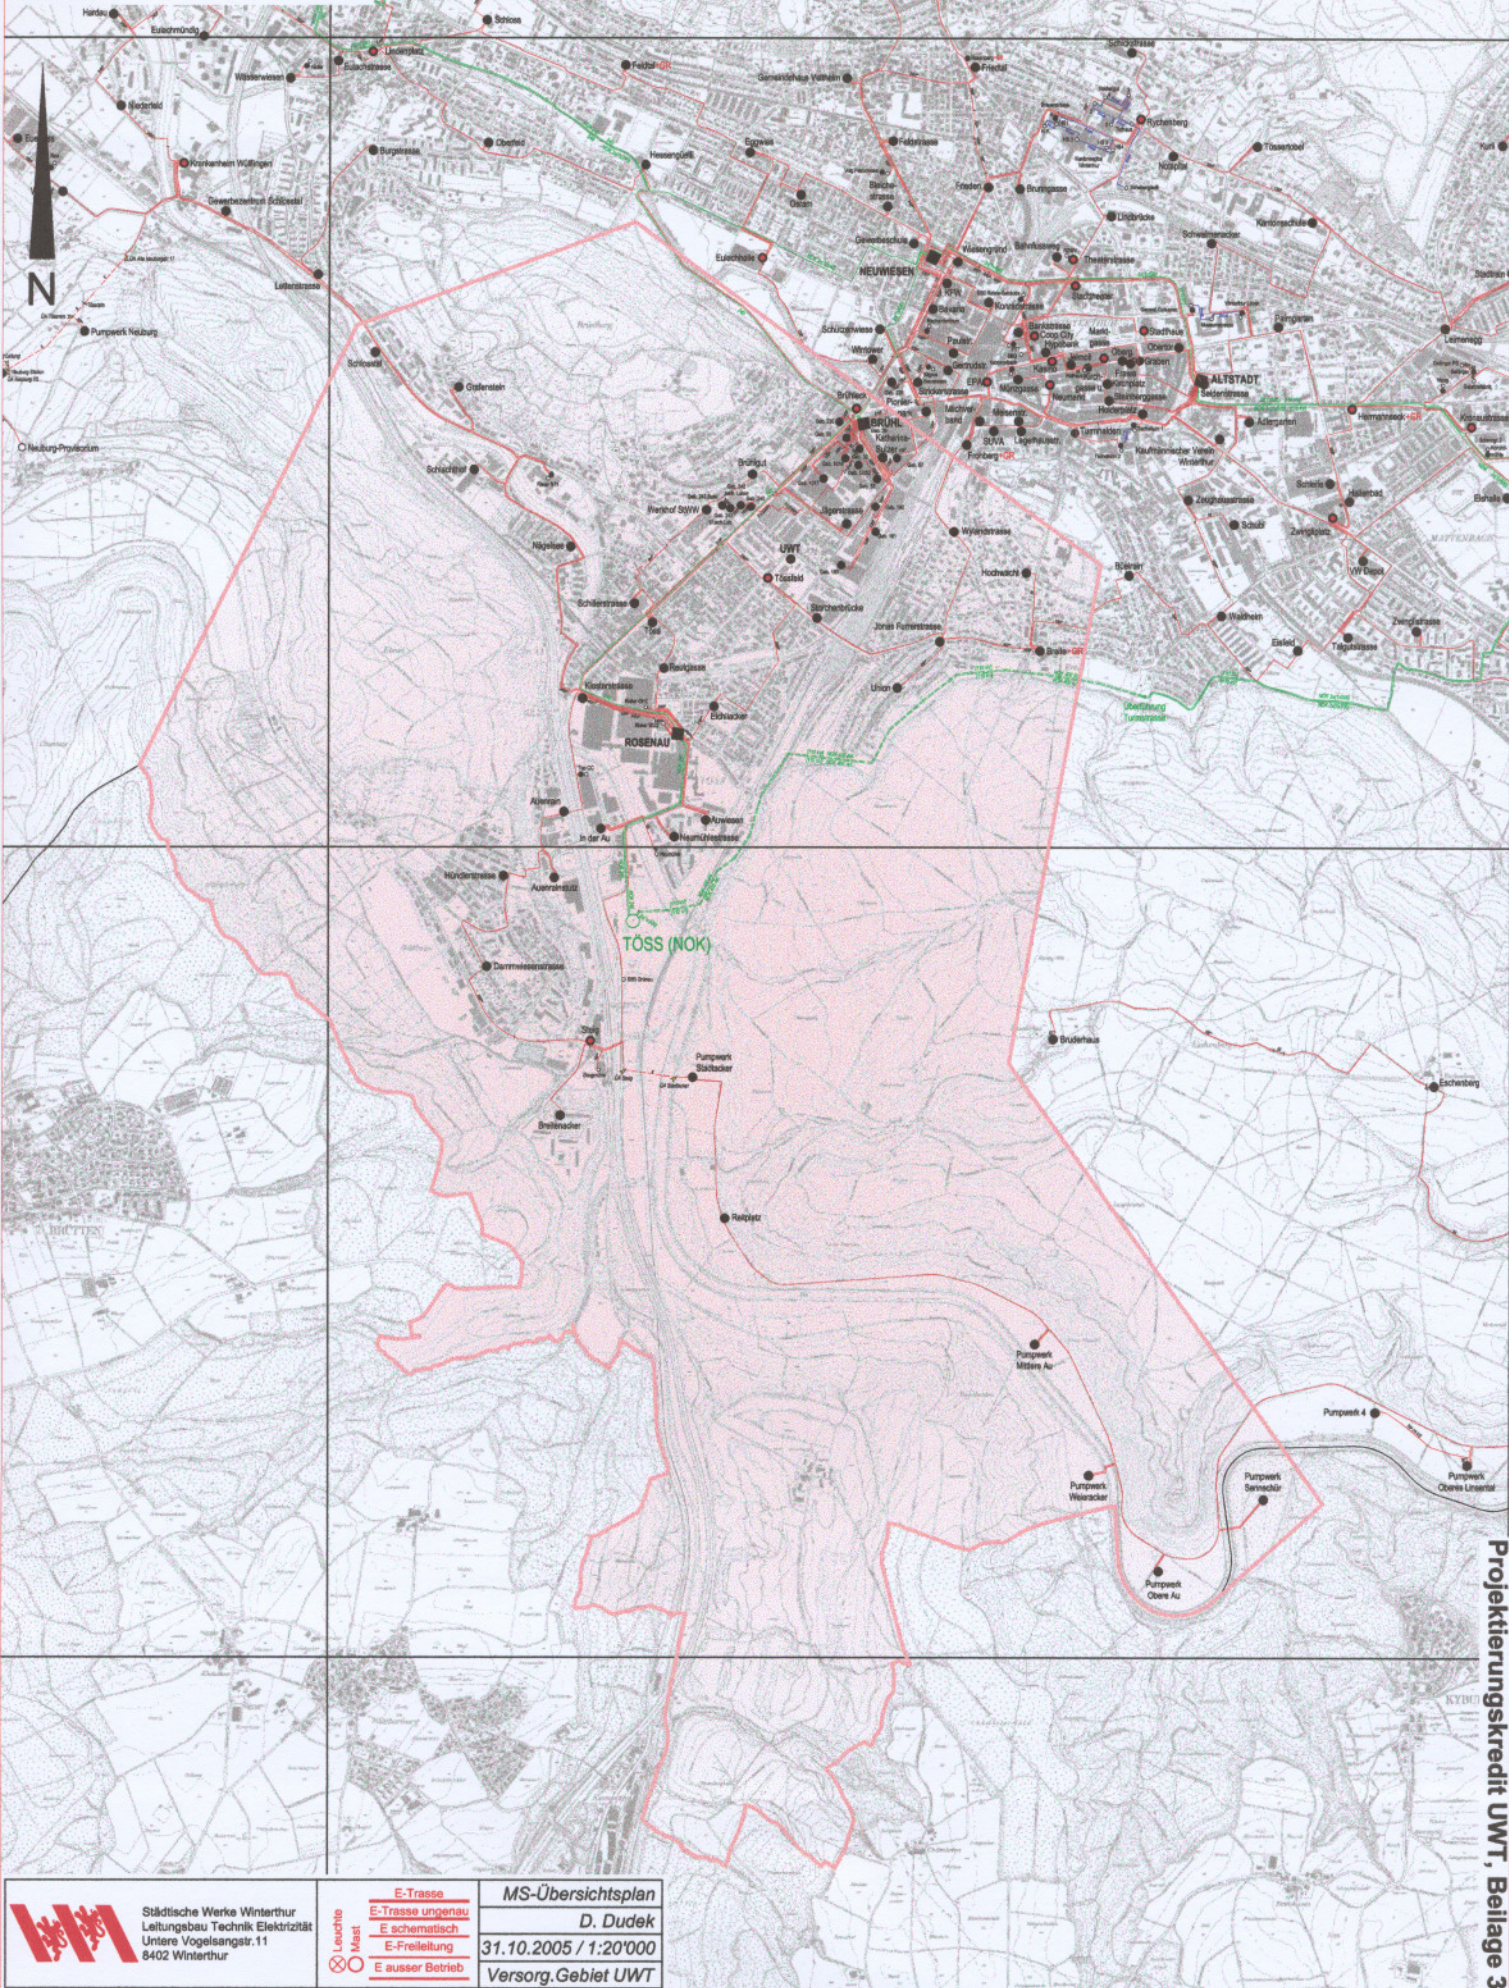


Städtische Werke Winterthur
 Leitungsbau Technik Elektrizität
 Untere Vogelsangstr. 11
 8402 Winterthur

E-Trasse
 E-Trasse ungenau
 E schematisch
 E-Freileitung
 E ausser Betrieb

MS-Übersichtsplan
 D. Dudek
 31.10.2005 / 1:20'000
 Versorg. Gebiet UWT