



Schemaschnitt A-A'

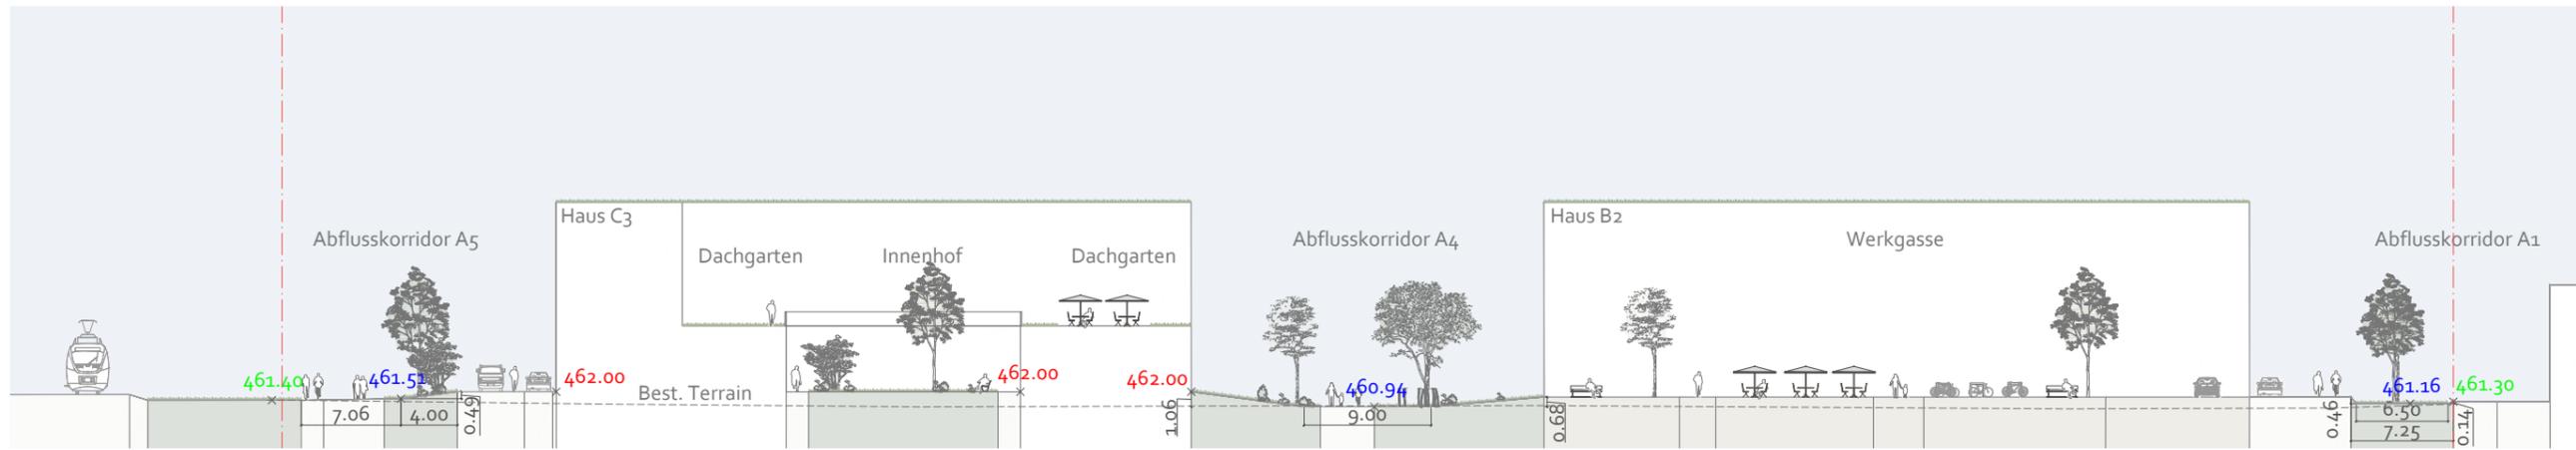


Schemaschnitt B-B'

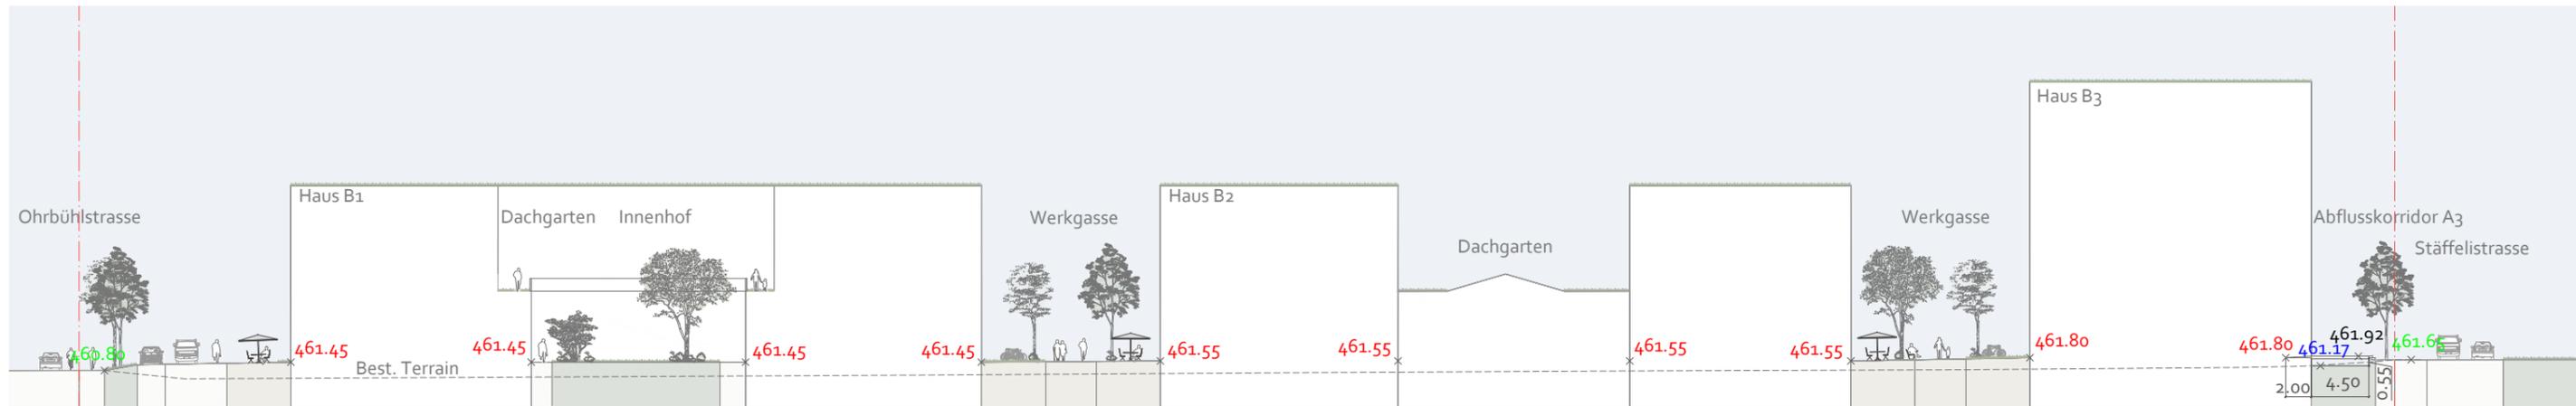

Legende

- Grünfläche
- Vorzone
- Umgebung befestigt
- 421.00 Koten EG
- 421.00 Terrain gemäss Geometeraufnahme
- 421.00 Sohlekote der Abflusskorridore
- Best. Geländeverlauf gemäss Geometeraufnahmen vom 04.09.2018, interpoliert

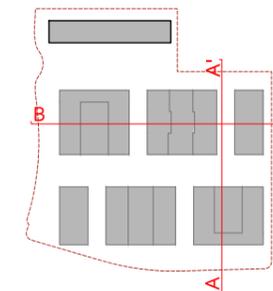

Masstab 1:500

