


Situationsplan Parzelle Schützenwiese (aktuell)

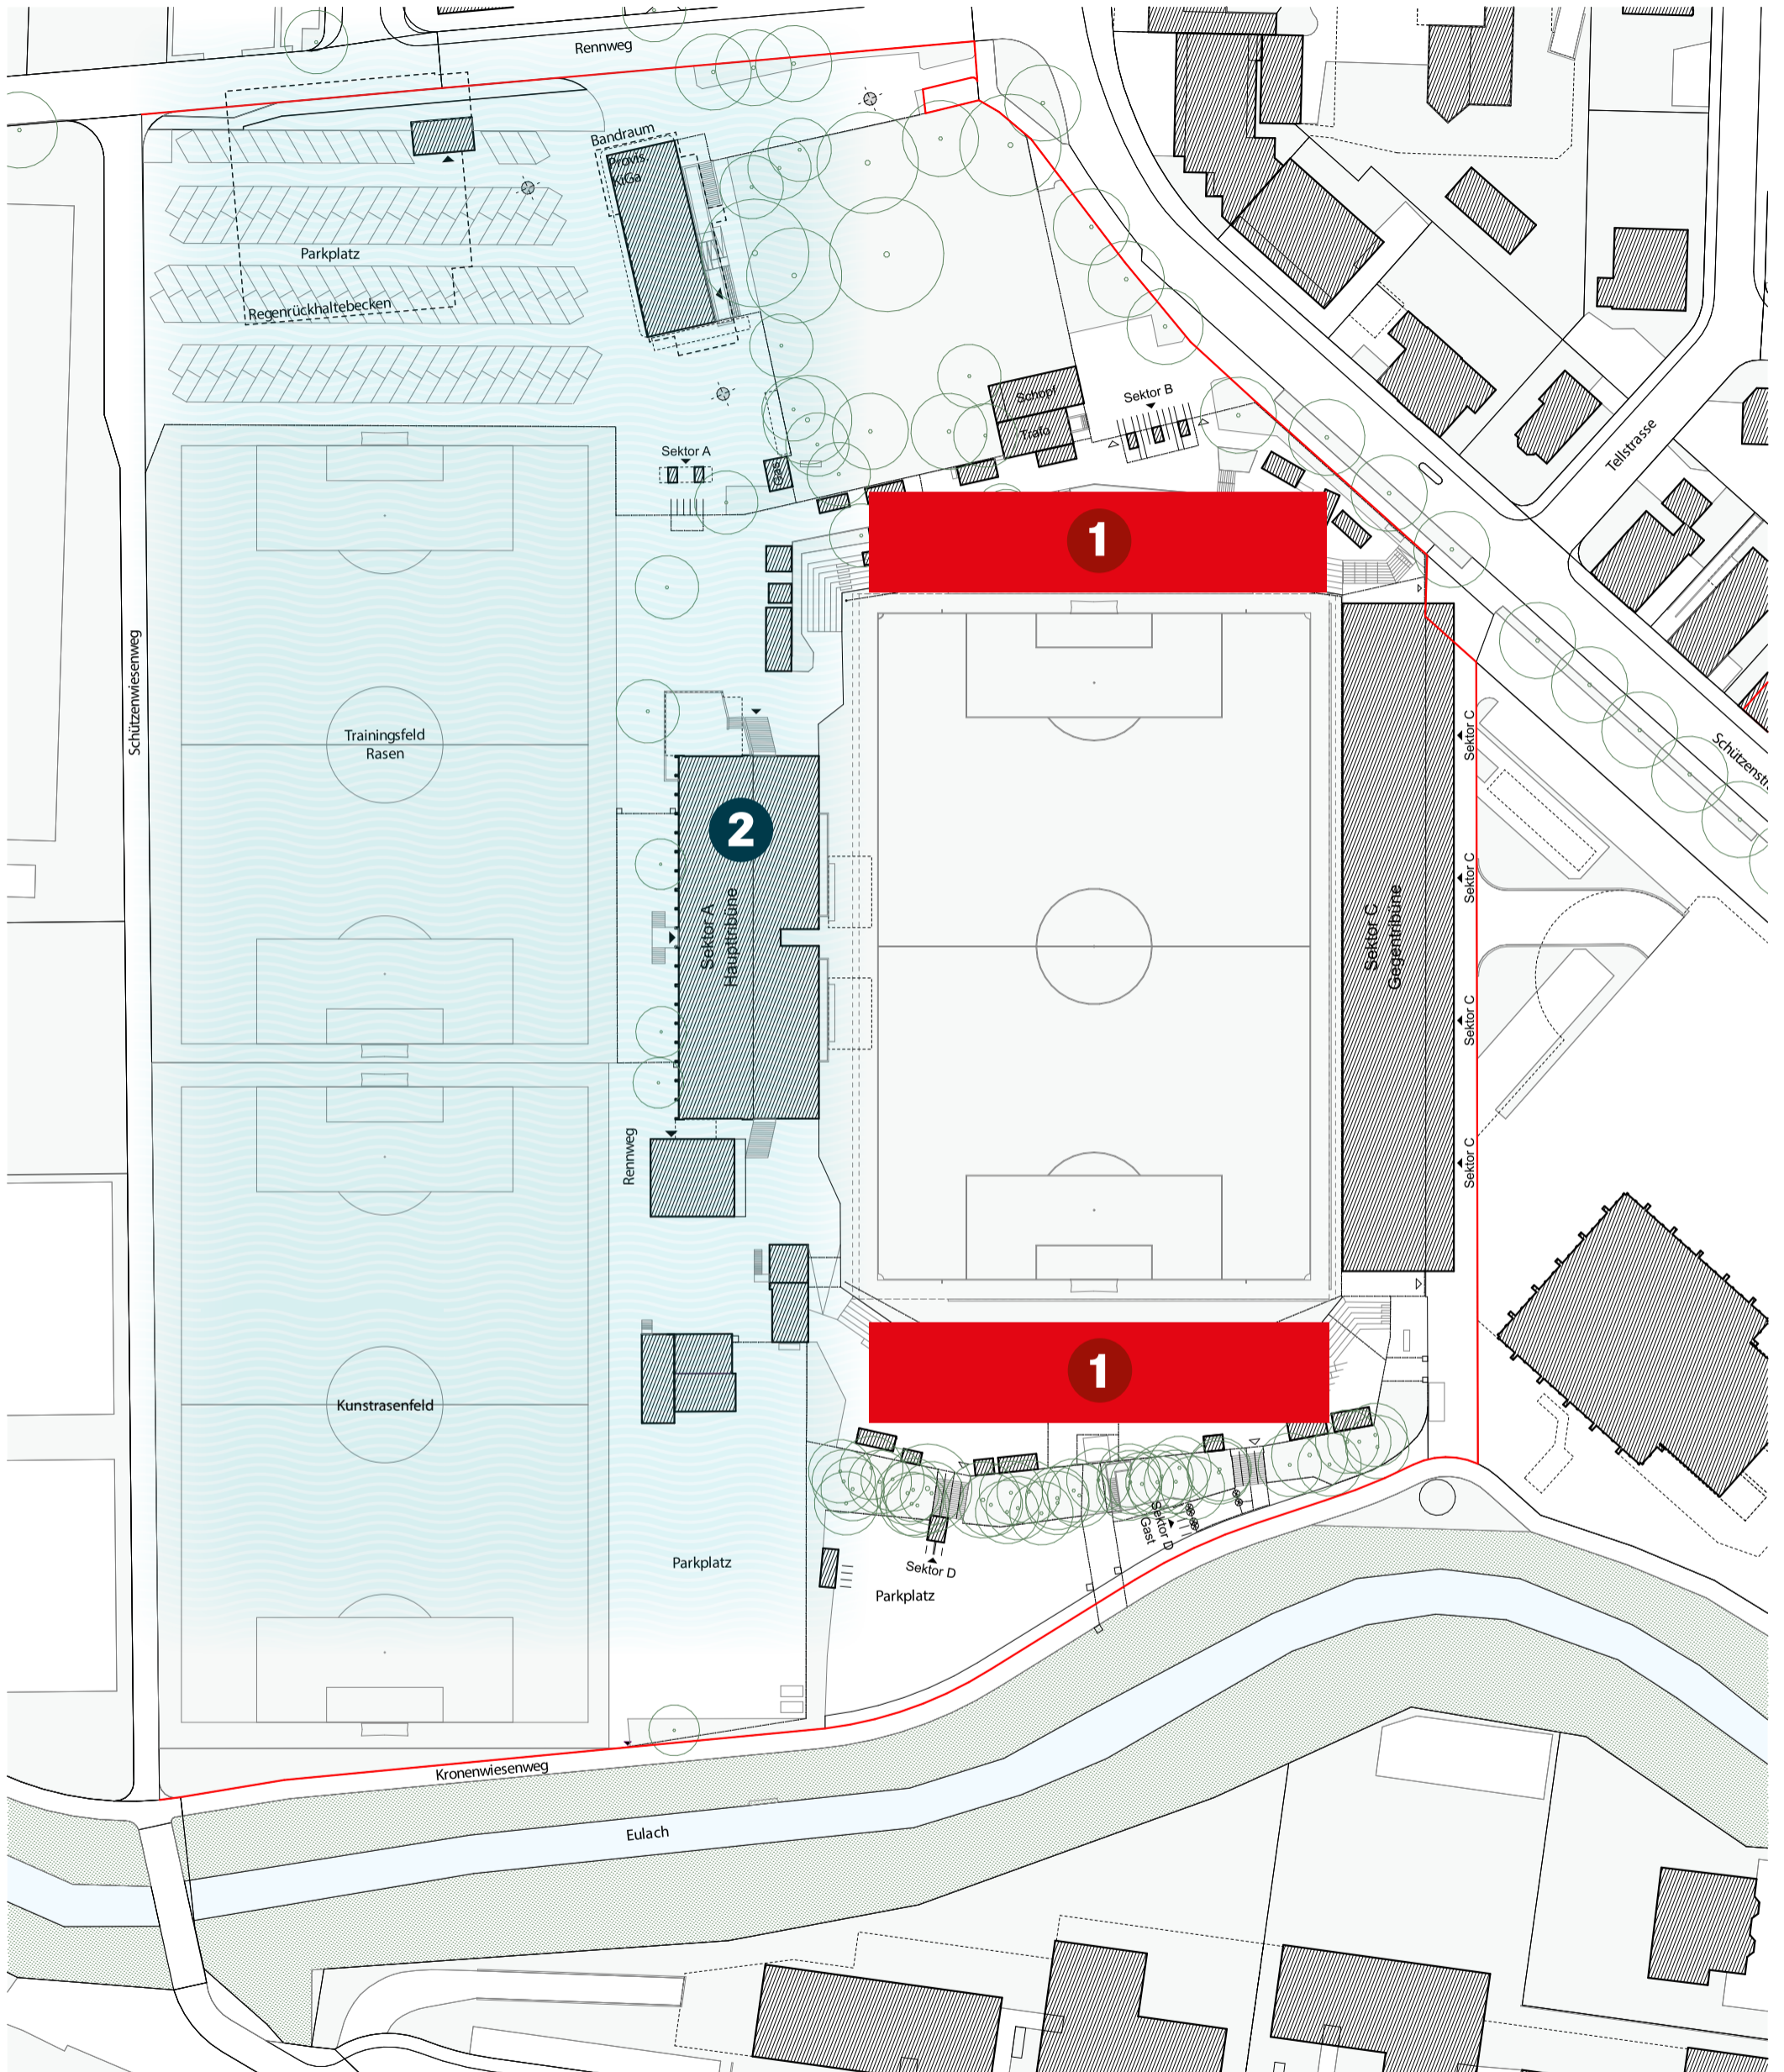

Parzelle Schützenwiese, Winterthur

Grundlagenplan: Planzeit GmbH, 03.07.2023

Aktualisiert: Sportamt Stadt Winterthur, 30.08.2024

Masstab: 1:1000

1 TP Ersatzneubau Stirntribünen

2 TP Parzelle Schützenwiese