



Kanton Zürich



Stadt Winterthur


Öffentlicher Gestaltungsplan Vergärungsanlage Riet Teilrevision

Schnitt Südwest - Nordost 1:500

Plan Nr. 2213-02

Plandatum: 14. November 2024

Druckdatum:

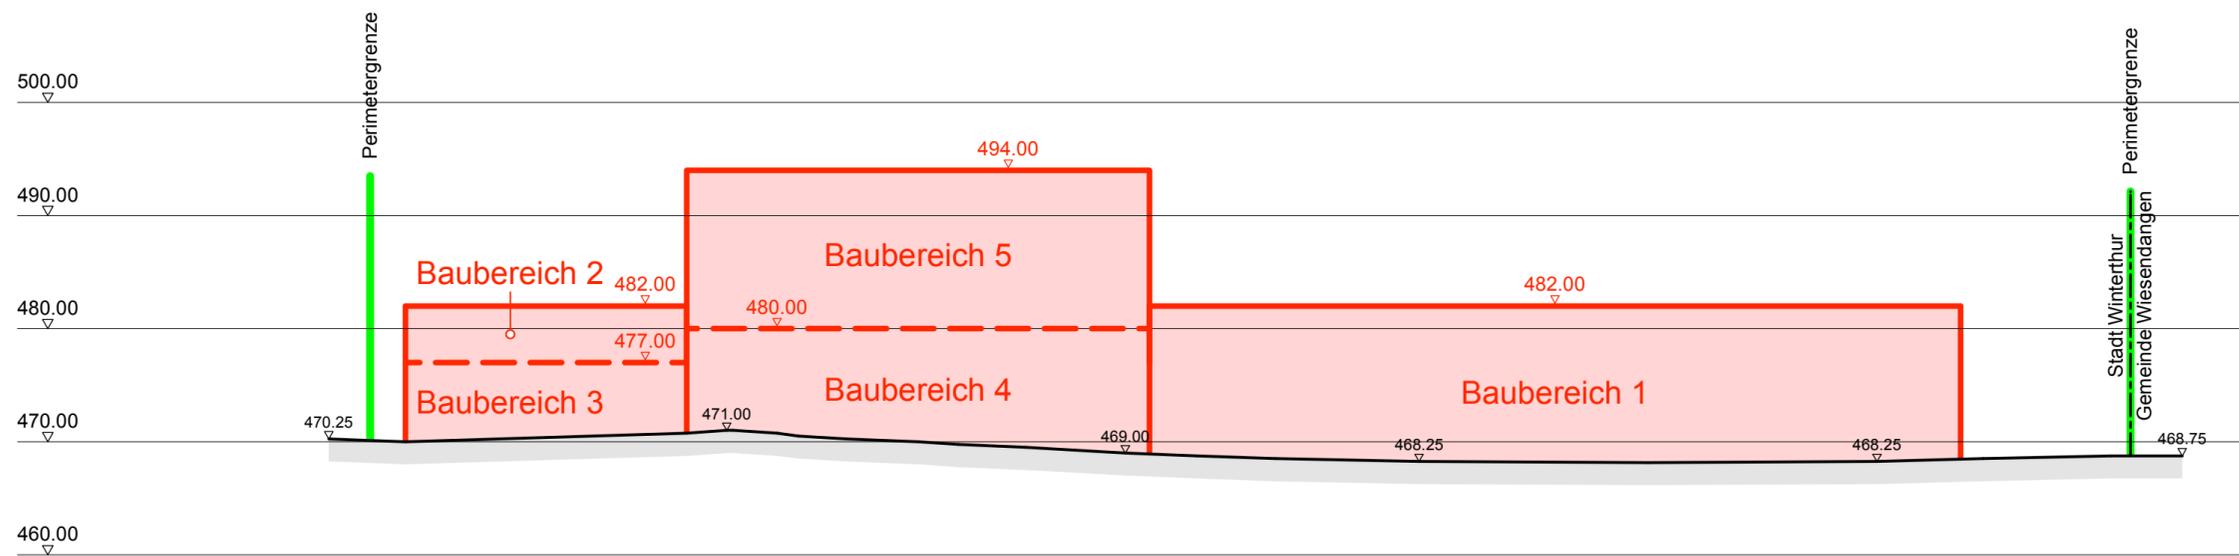

Durch das Stadtparlament festgesetzt am

Der/die Präsident/in:

Der Sekretär:

Durch die kantonale Baudirektion genehmigt am

BDV-Nr.:

Unterschrift: