



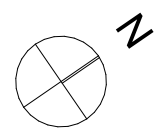

GP = Gesamtprojekt ST 1/2 = Schultrakt 1/2 ST 3/4 = Schultrakt 3/4 SPT = Spezialtrakt BTR = Betreuung MZG = Mehrzweckgebäude



GP = Abbruch / Umgebung PAV_MOD = Pavillon / Modulbau

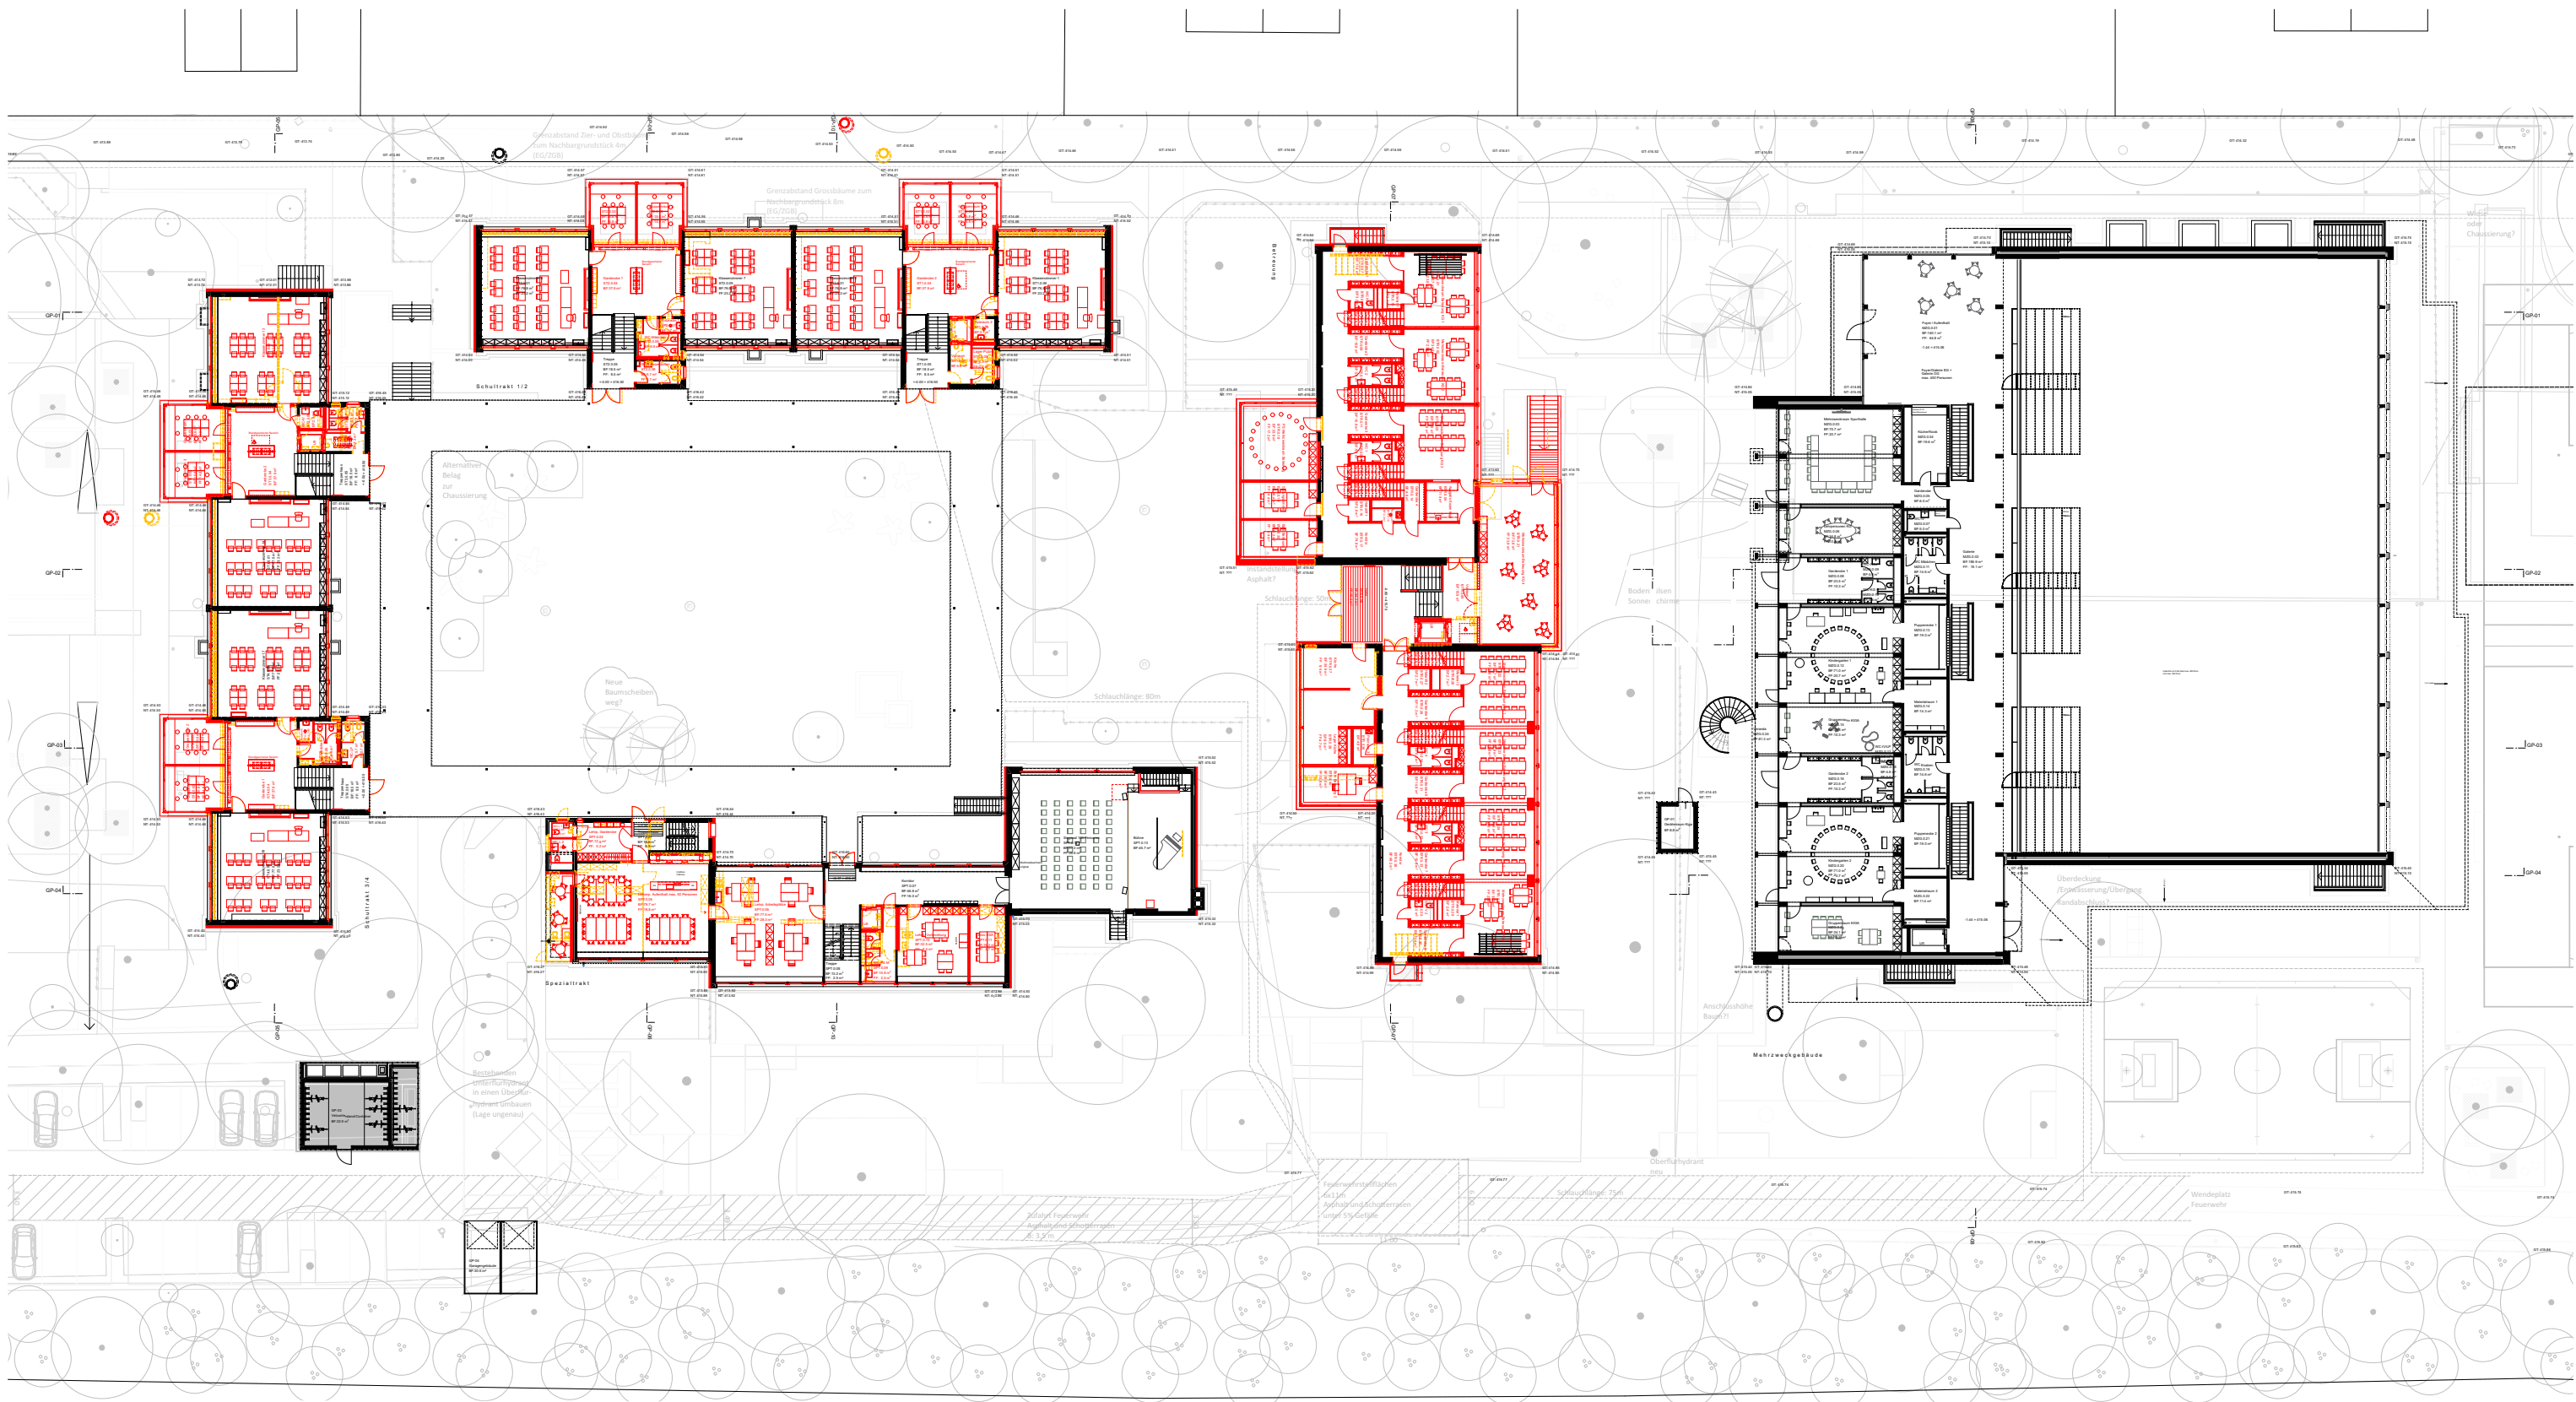

Schulhaus Langwiesen, Holzlegistrasse 50, 8408 Winterthur

Bauprojekt
Erdgeschoss - Gesamtanlage

Mst. 1:500 Dat: 03.07.2024 Rev: Gez: SW
Departement Bau und Mobilität, Amt für Städtebau, +41 52 267 54 62

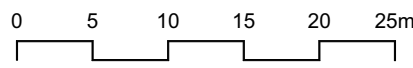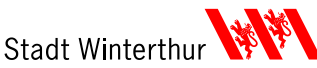


GP-01


GP-02

GP-03


GP-04

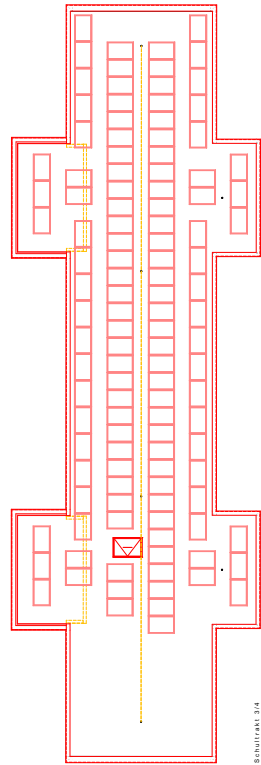

Schultrakt 1/2

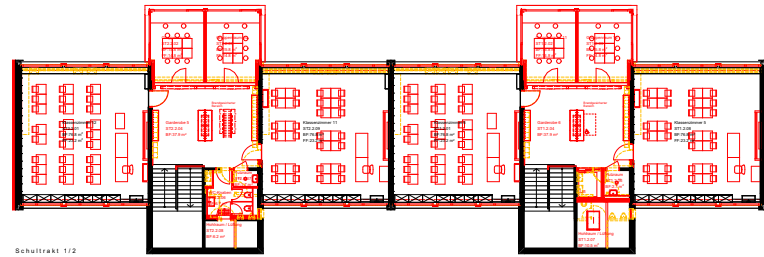




Spezialtrakt

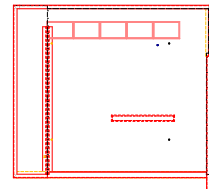


Raum 101

Raum 102

Raum 103

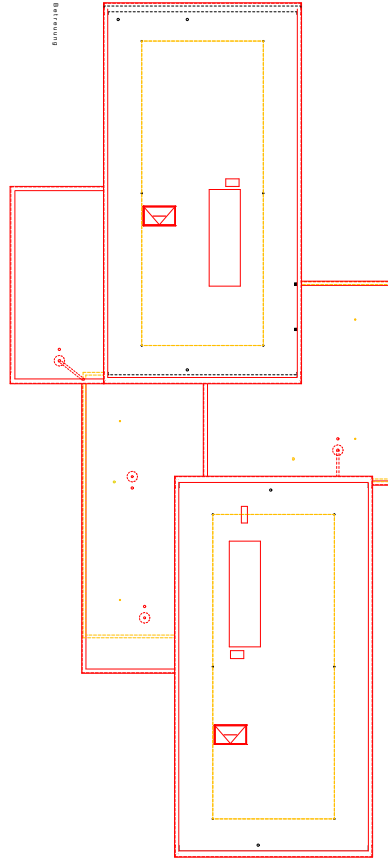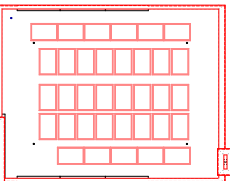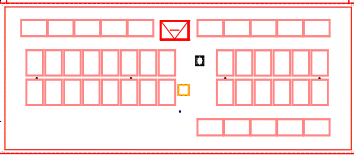

Raum 104

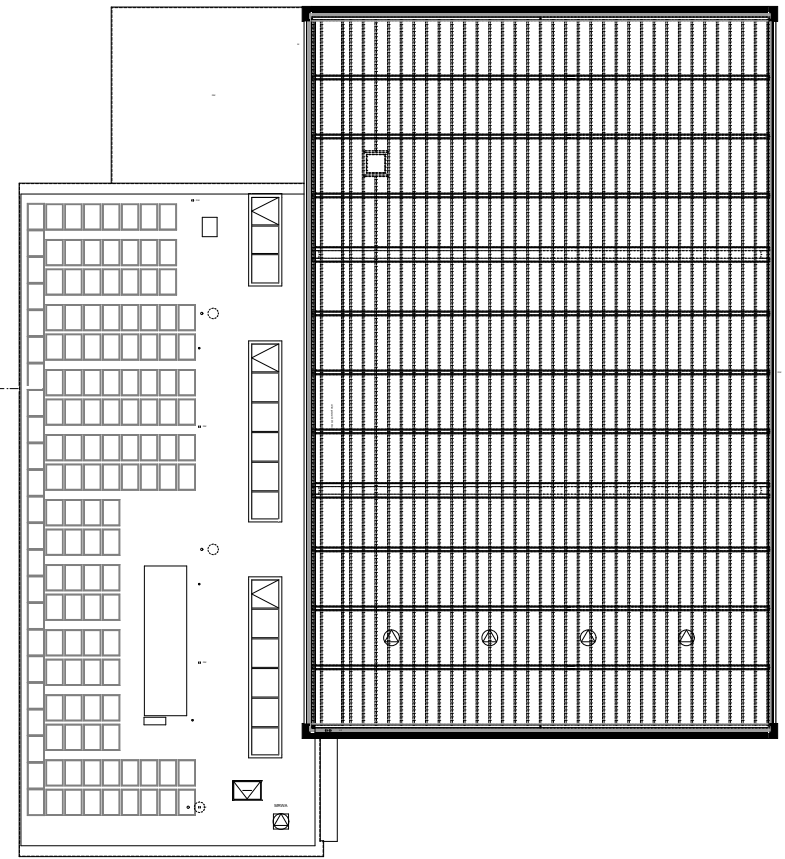

Mehrzweckgebäude


Raum 105

GP-01

GP-02

GP-03

GP-04

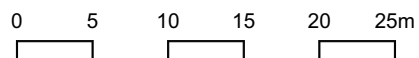

Schulhaus Langwiesen, Holzlegistrasse 50, 8408 Winterthur


Bauprojekt
2.Obergeschoss - Gesamtanlage


Mst. 1:500 Dat: 03.07.2024 Rev:

Gez: SW

Departement Bau und Mobilität, Amt für Städtebau, +41 52 267 54 62

Stadt Winterthur




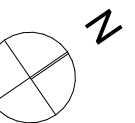


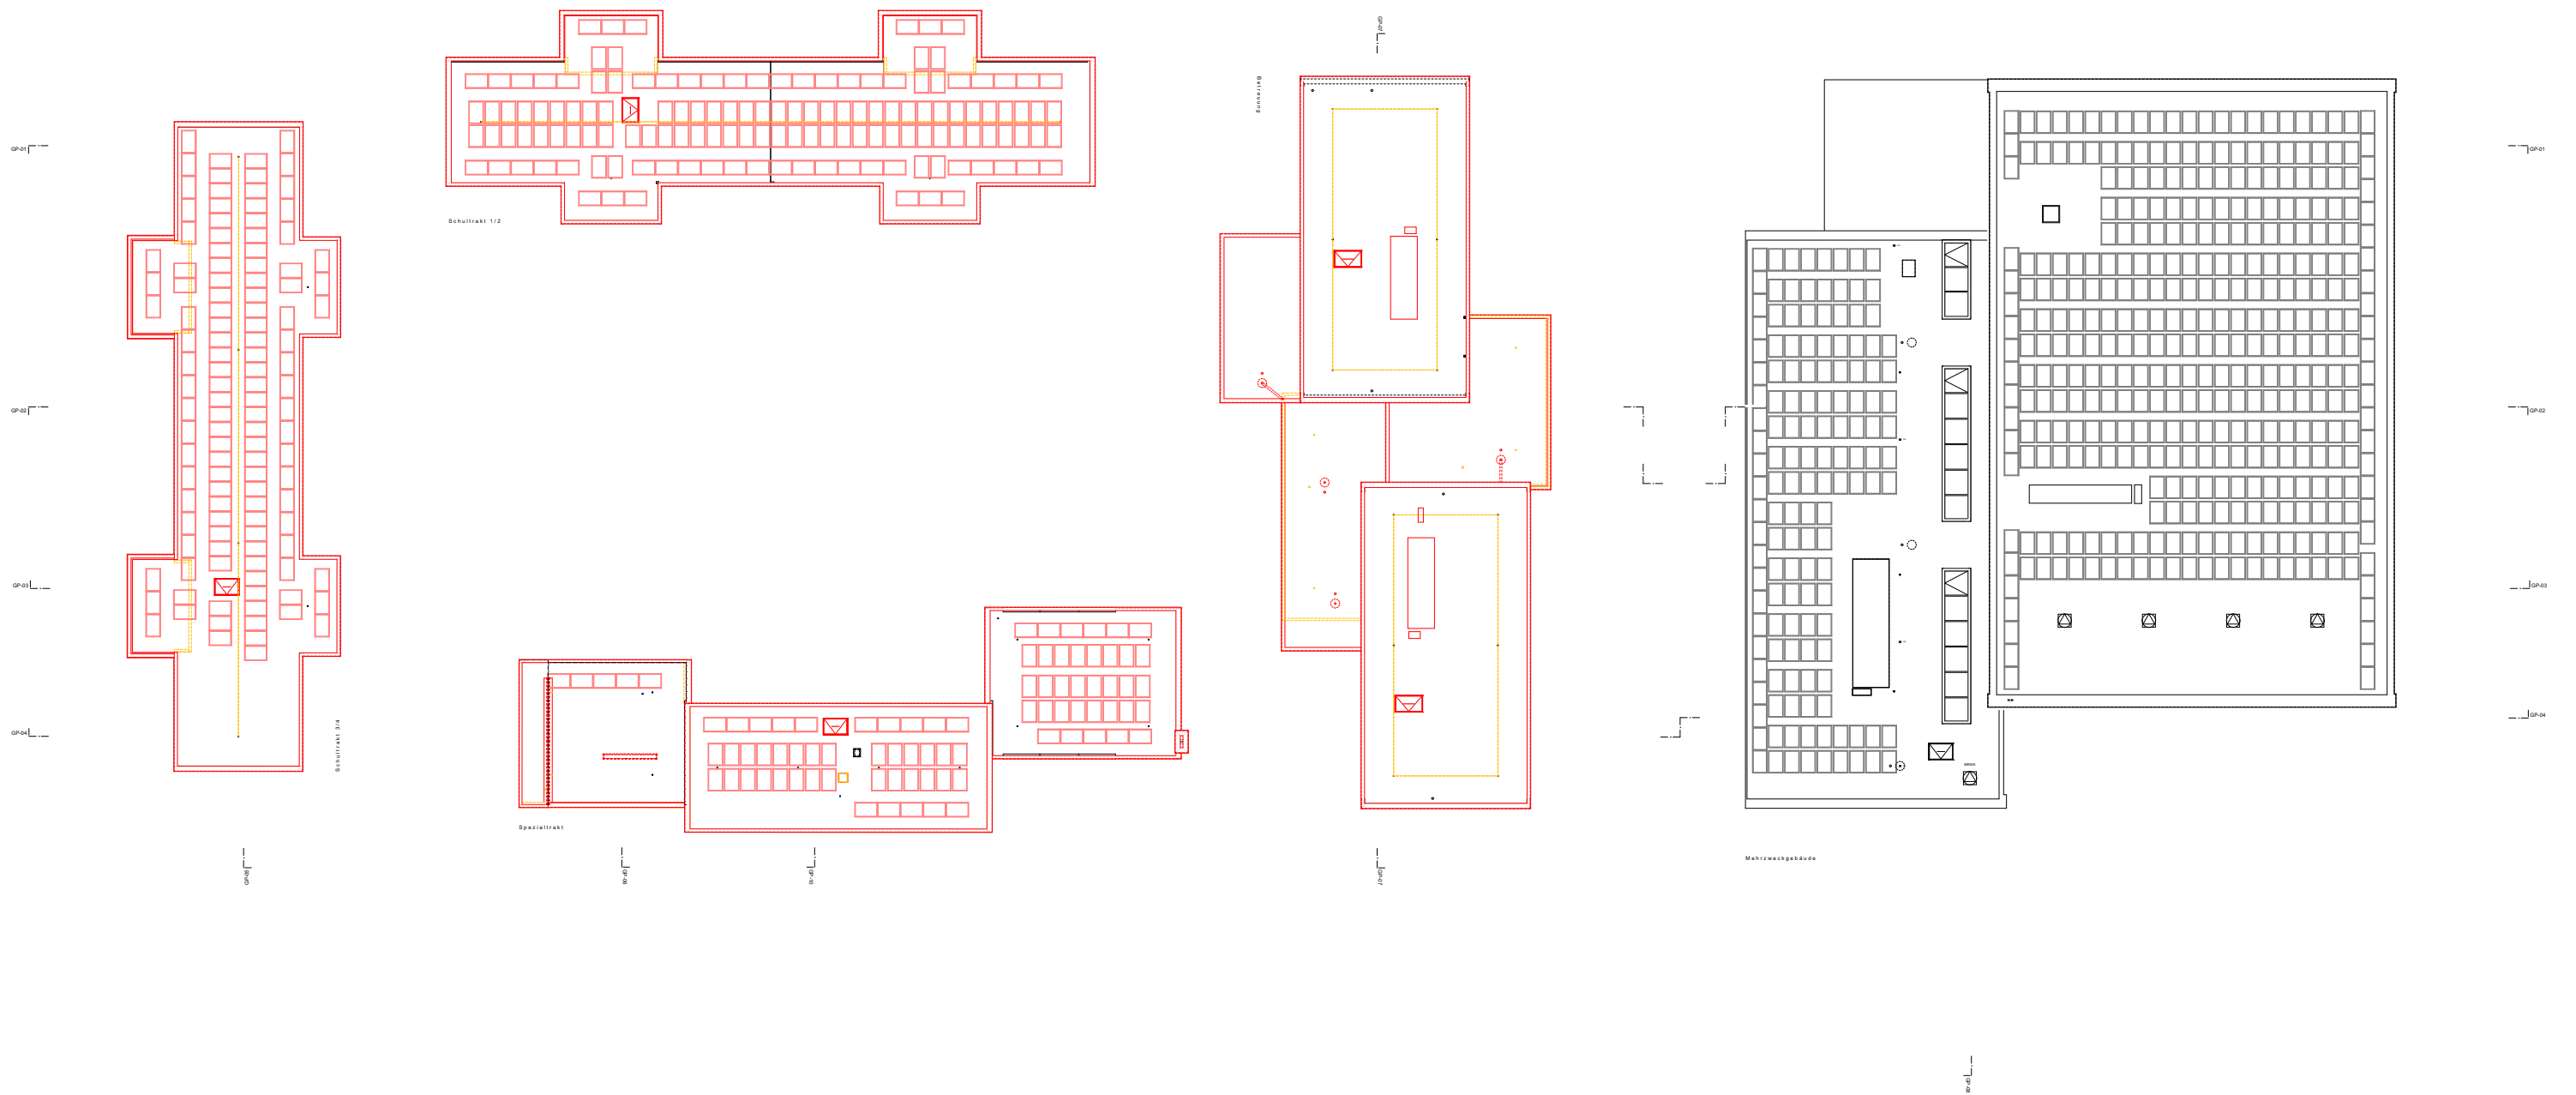


Schulhaus Langwiesen, Holzlegistrasse 50, 8408 Winterthur

Bauprojekt
Dachaufsicht - Gesamtanlage


Mst. 1:500 Dat: 03.07.2024 Rev: Gez: SW
Departement Bau und Mobilität, Amt für Städtebau, +41 52 267 54 62

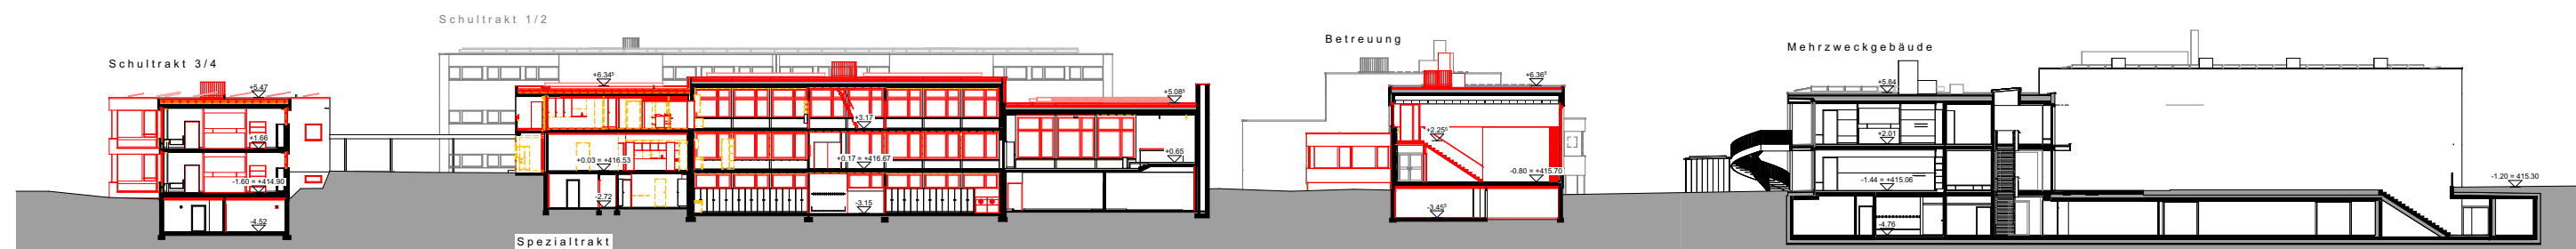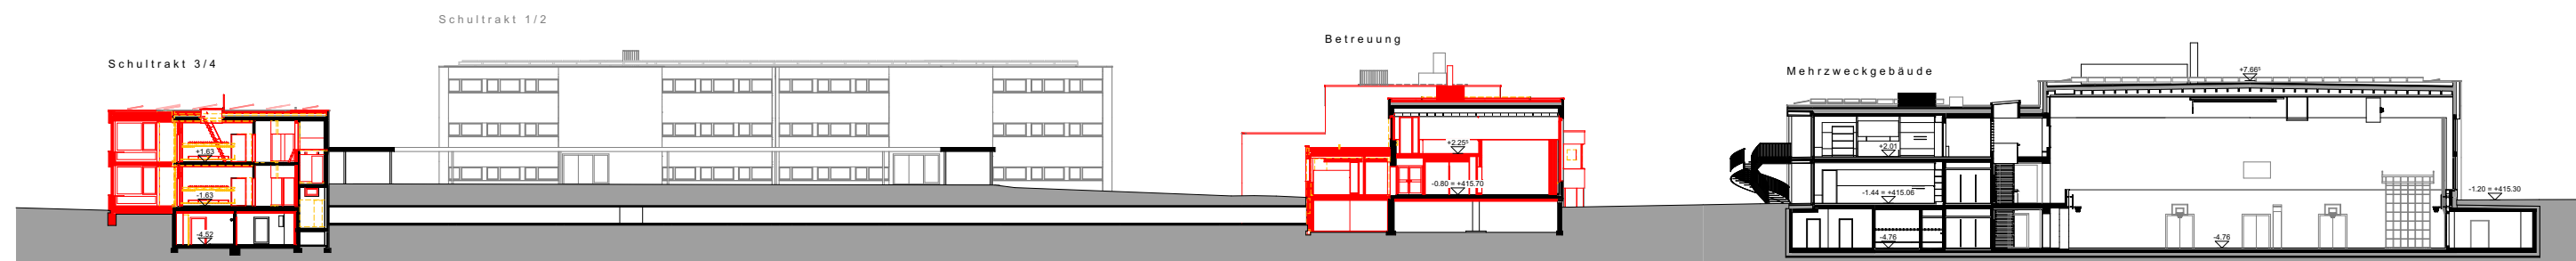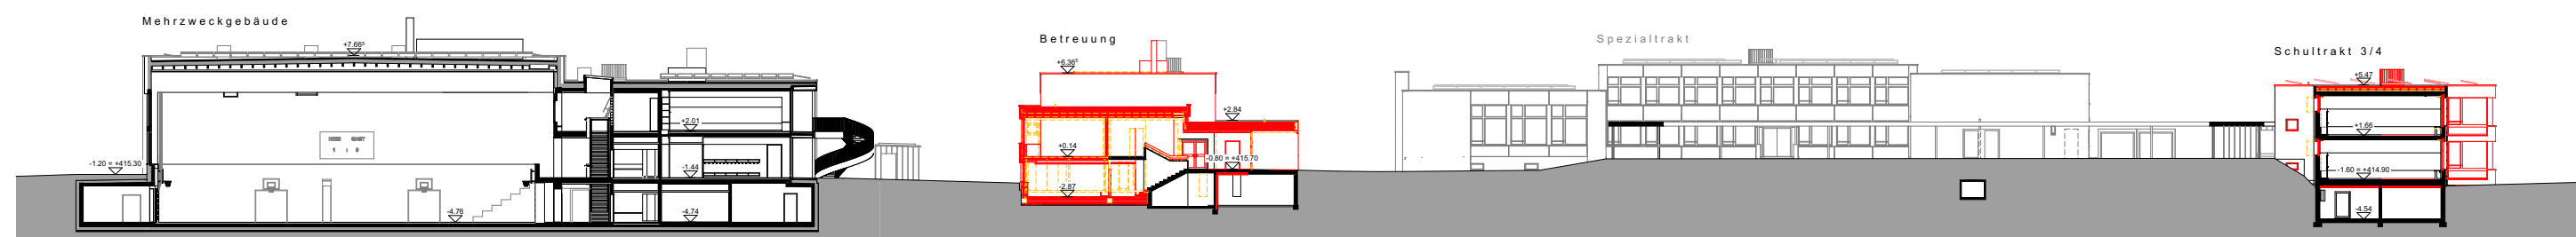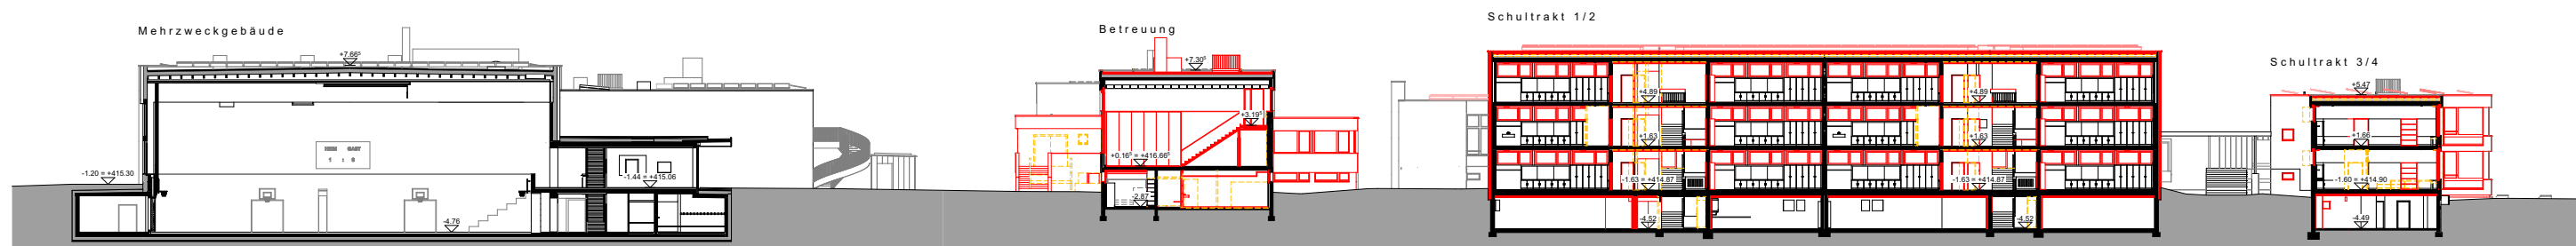

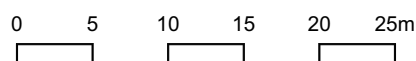


Stadt Winterthur




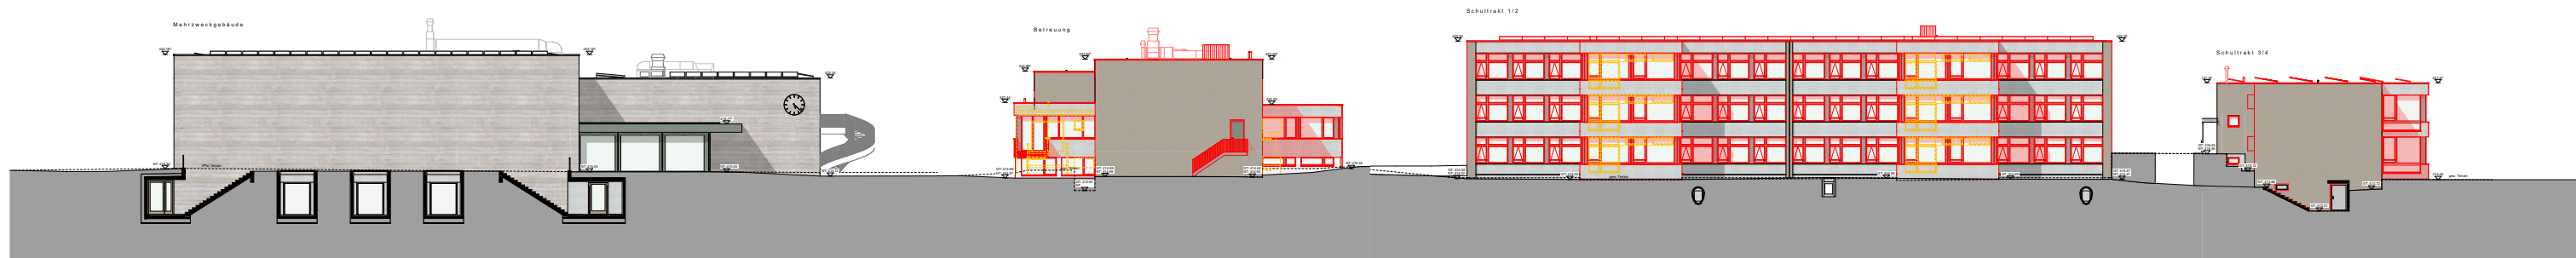


Nord-West

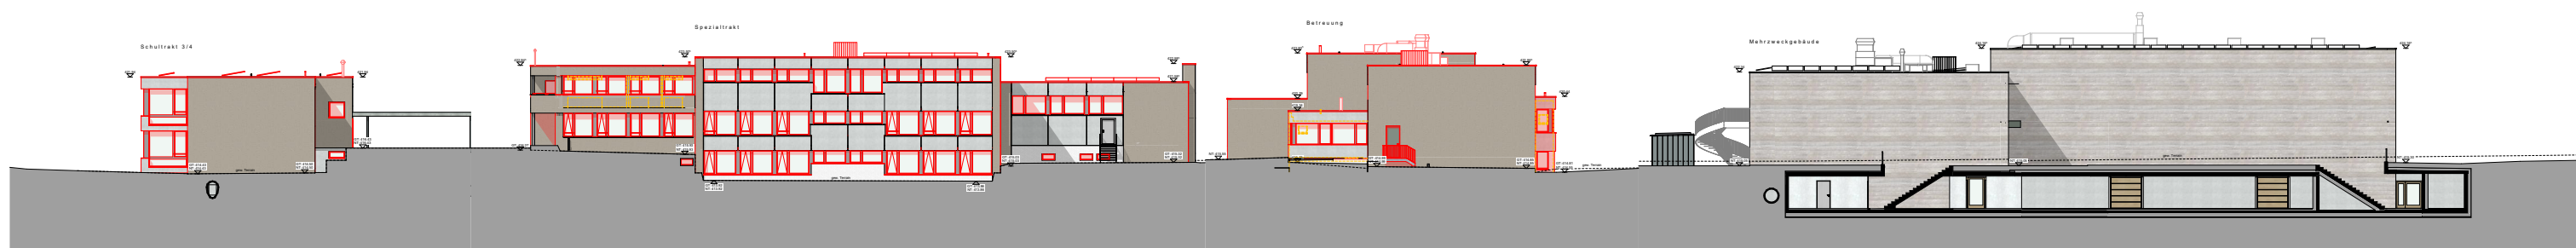

Süd-Ost

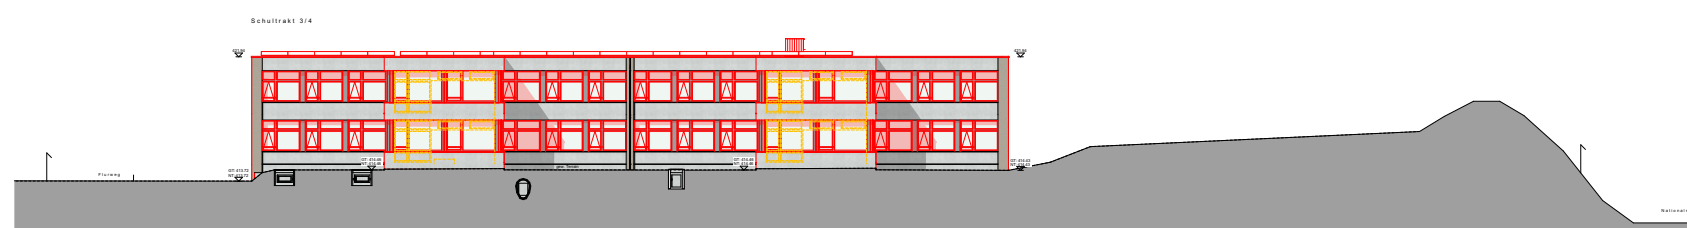

Süd-West

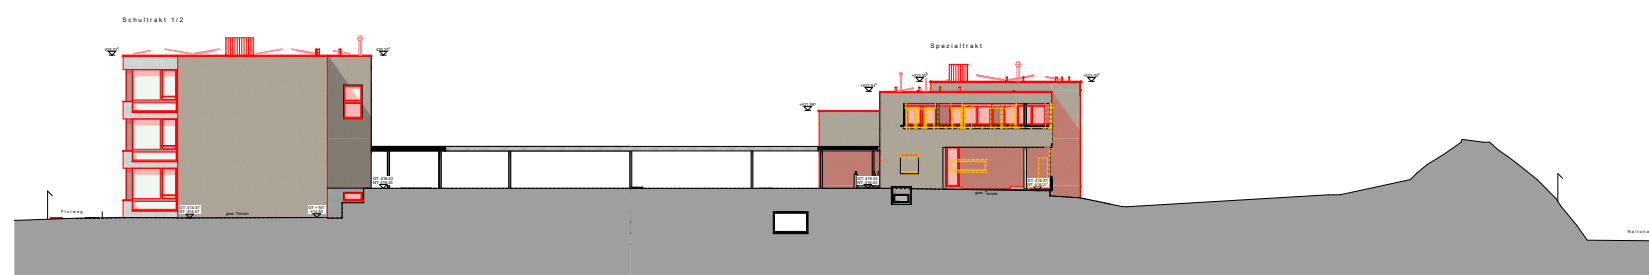

Süd-West

Schulhaus Langwiesen, Holzlegistrasse 50, 8408 Winterthur

Bauprojekt


Ansichten - Gesamtanlage









Mst. 1:150 Dat. 03.07.2024 Rev:

Gez: SW

Departement Bau und Mobilität, Amt für Städtebau, +41 52 267 54 62

Stadt Winterthur

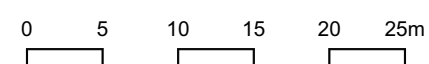

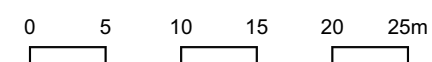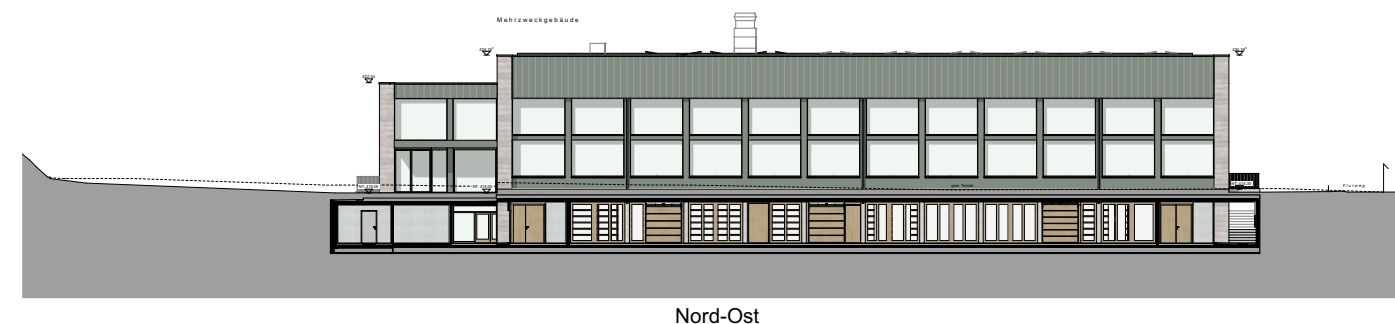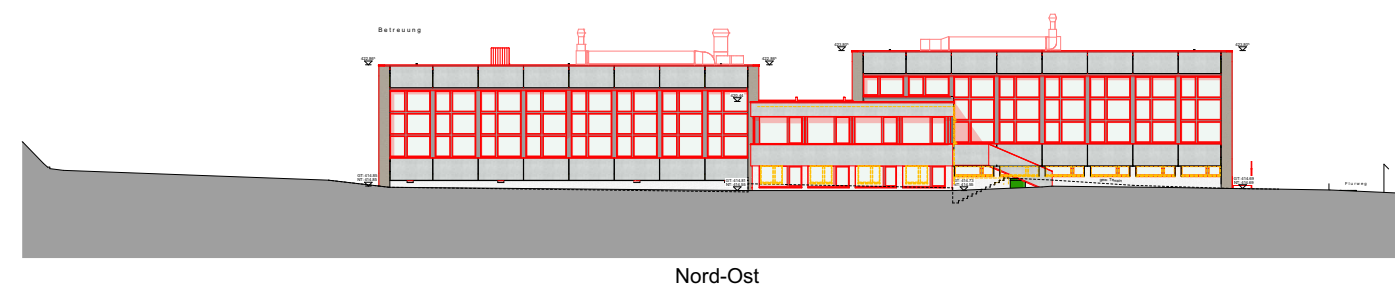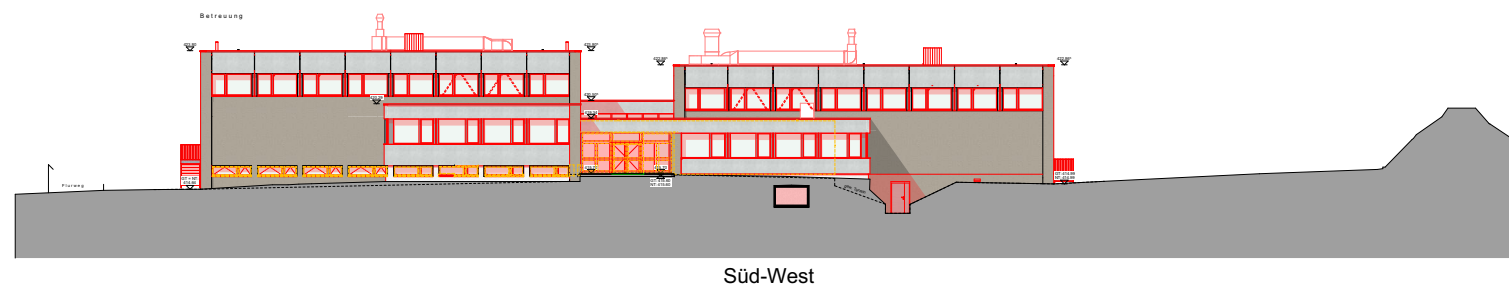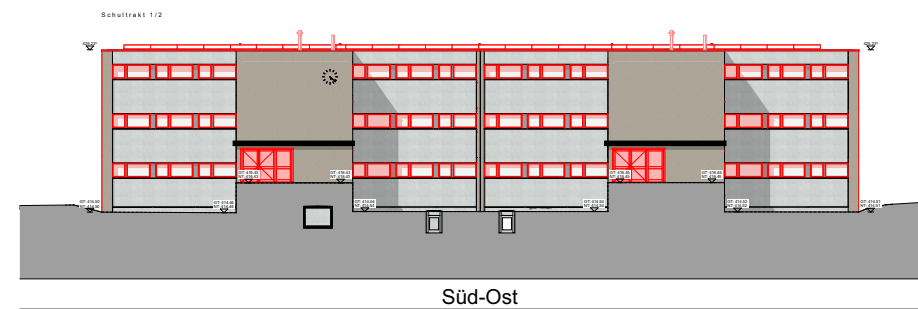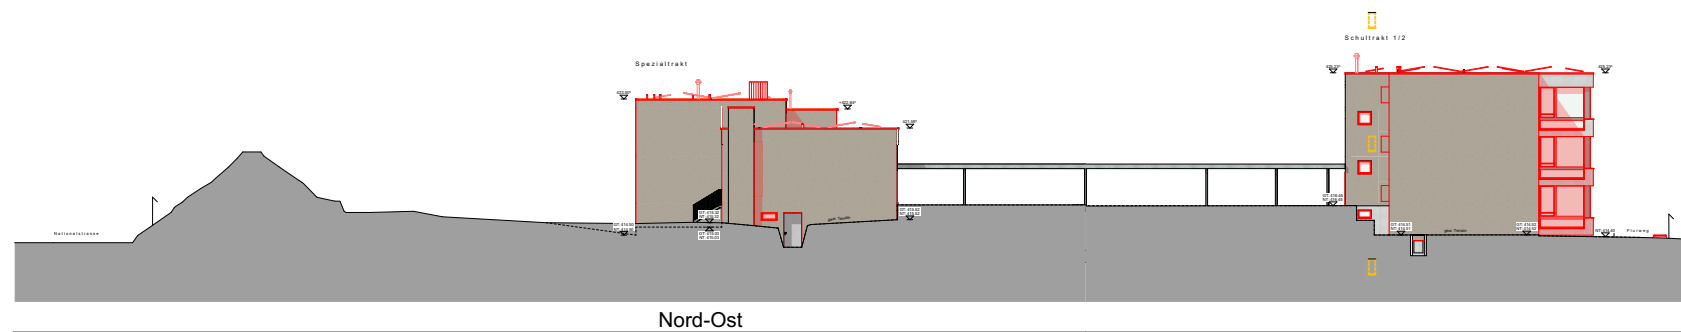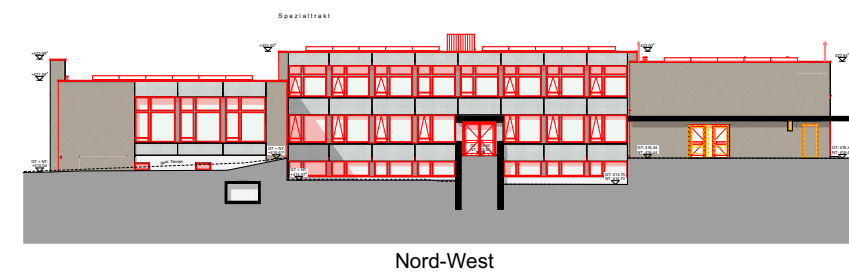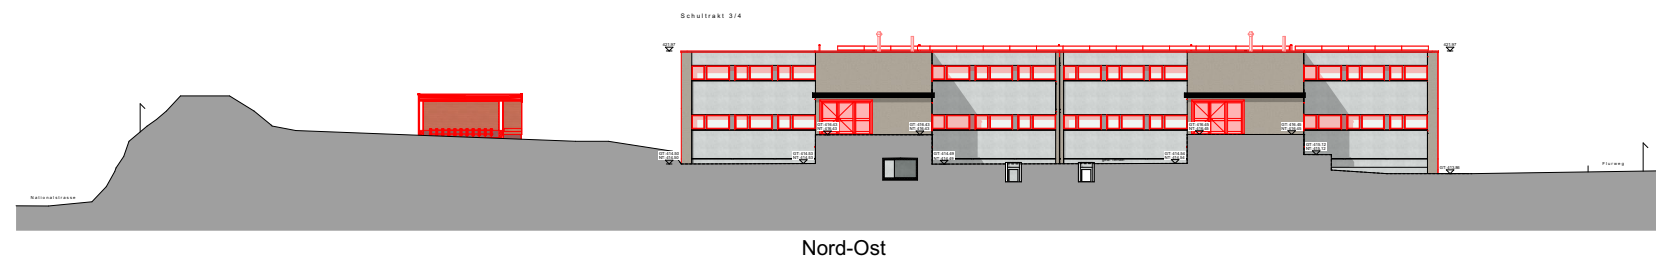

Schulhaus Langwiesen, Holzlegistrasse 50, 8408 Winterthur

Bauprojekt

Ansichten - Gesamtanlage

Mst. 1:500 Dat: 03.07.2024 Rev:

Gez: SW

Departement Bau und Mobilität, Amt für Städtebau, +41 52 267 54 62

Stadt Winterthur

