


Legende:

- Bestand**
- Amtliche Vermessung
- Projektierung**
- Projekt
 - Abbruch, Rückbau
 - Kies
 - Drittprojekt
 - Gewässerraum
 - Schnittachse
 - 5m Marker
- Massnahmen Weiher**
- See- und Teichrosen erhalten (Schonbereich)
 - See- und Teichrosen entfernen
 - Zierrosen erhalten
 - Zierrosen entfernen
 - Schilf erhalten (Schonbereich)
 - Schilf entfernen
 - Sedimentabsaugung

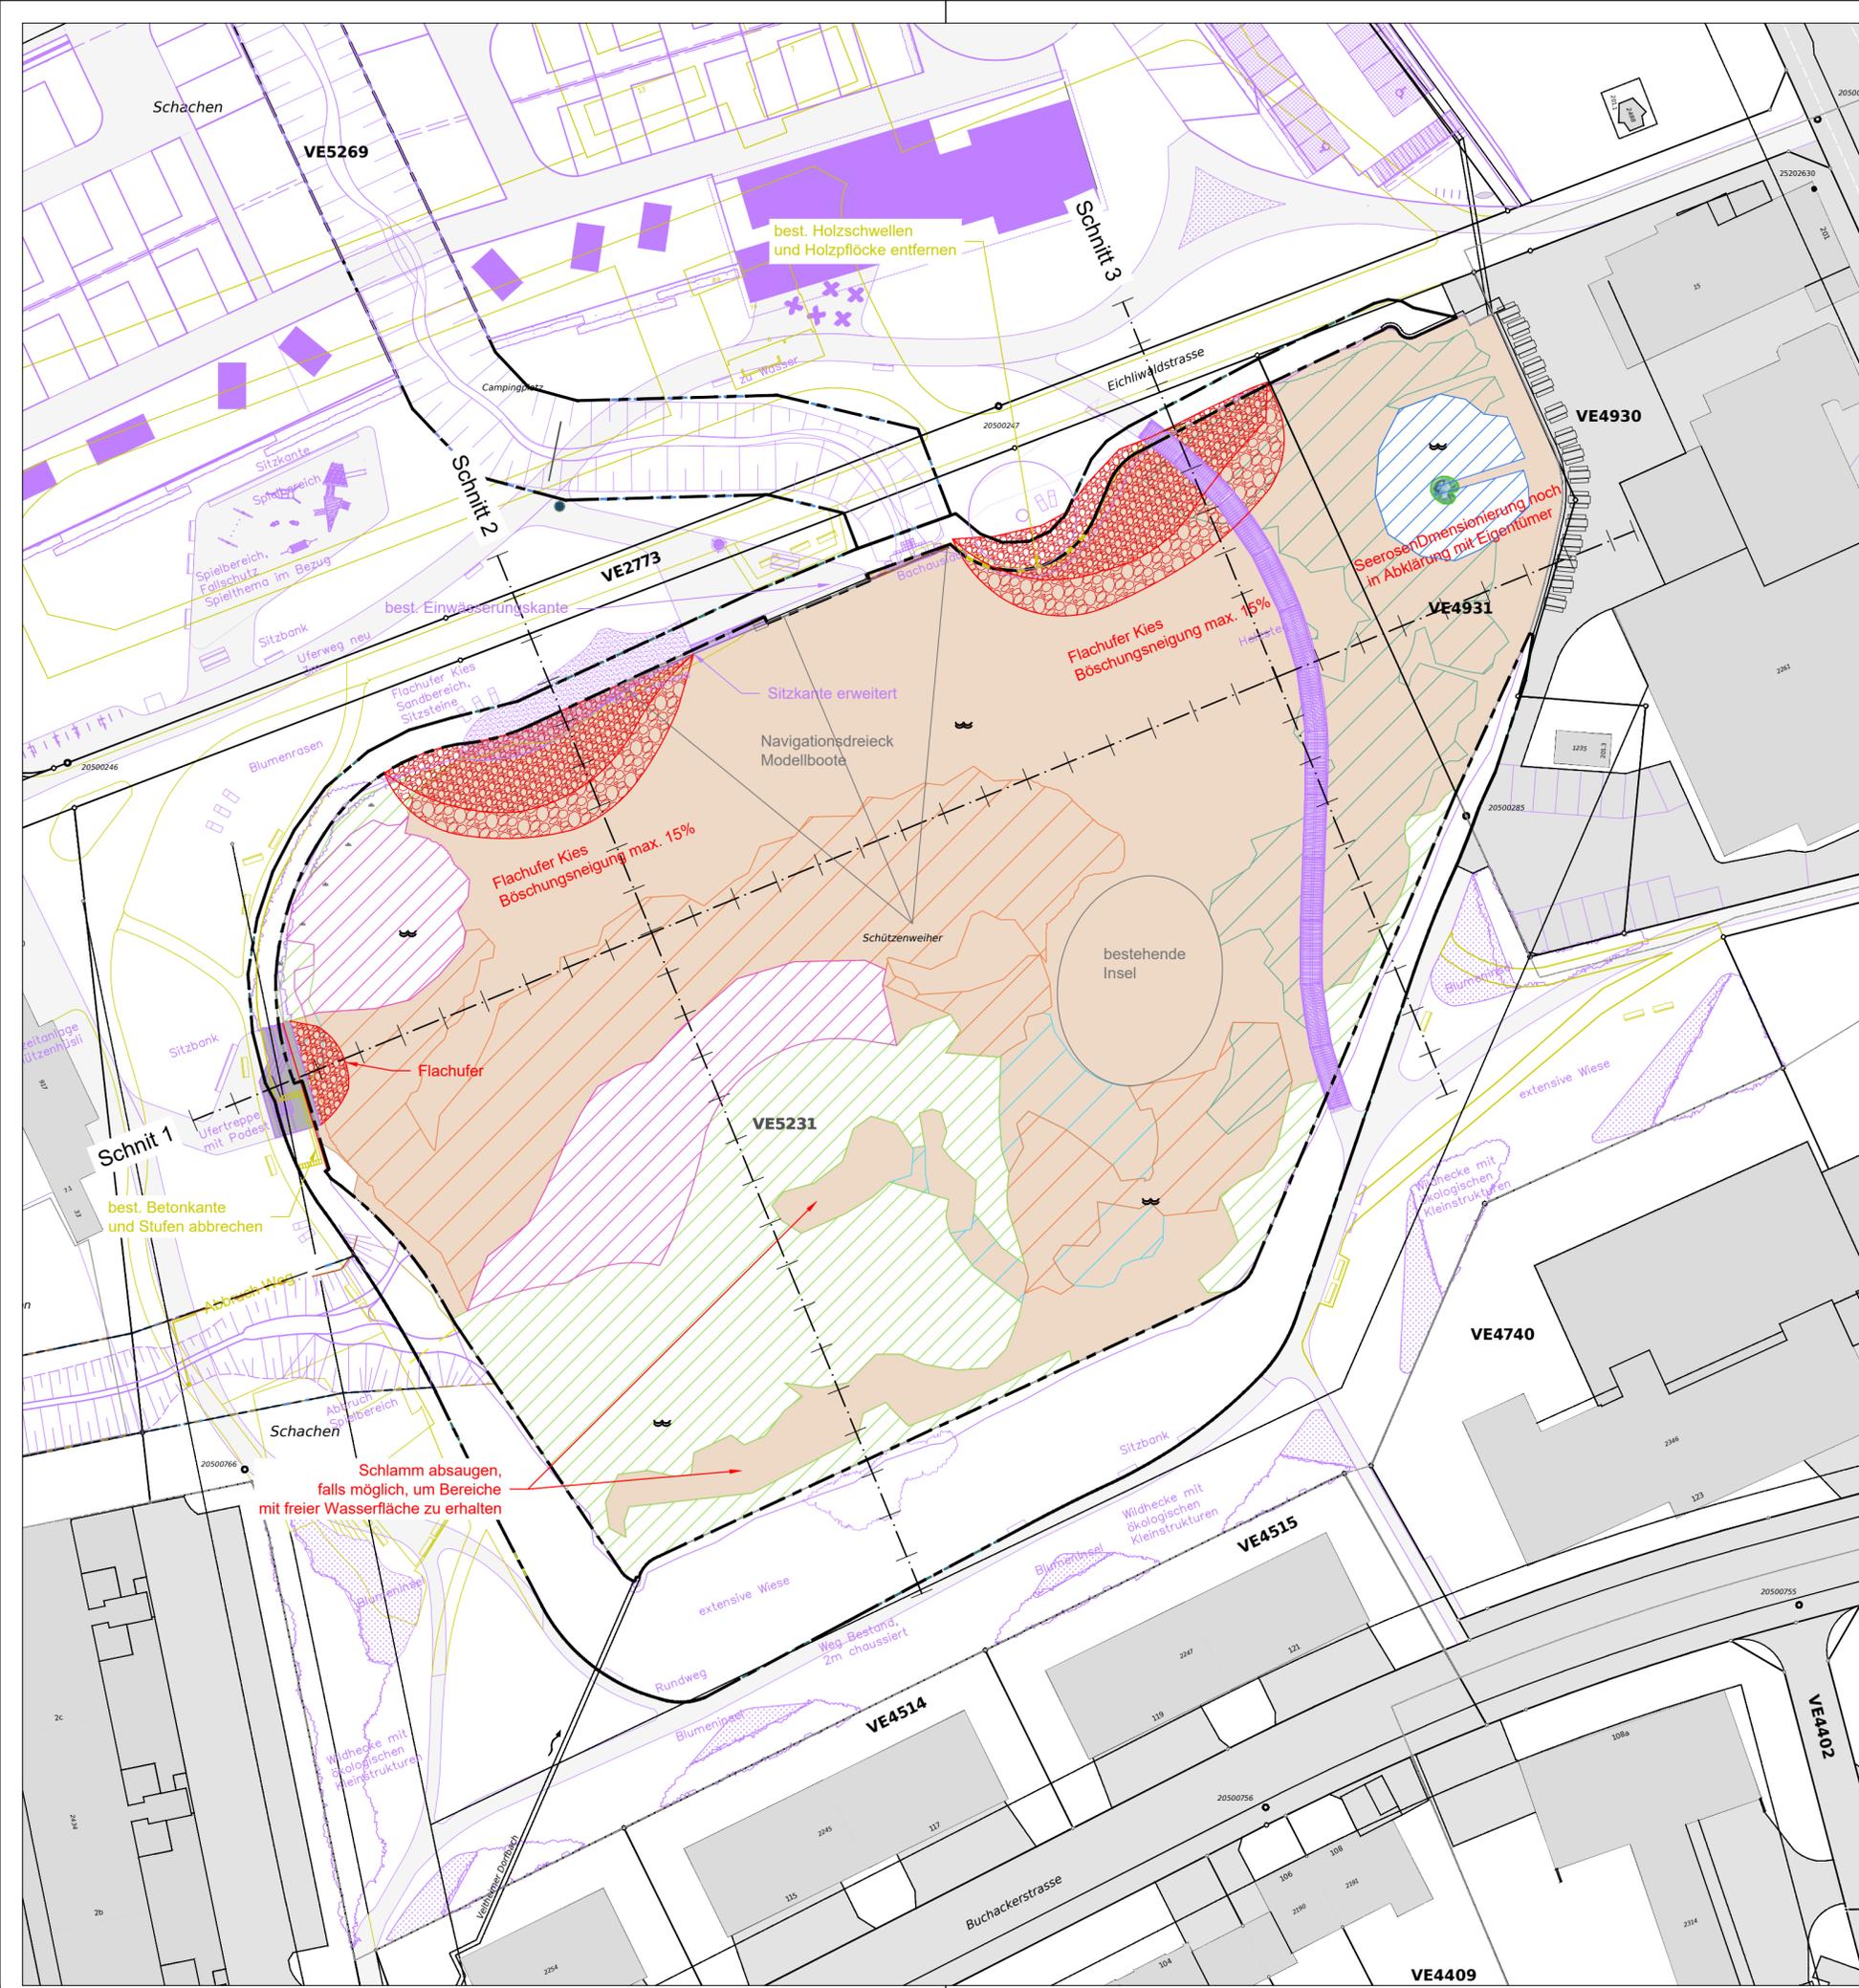

Departement Technische Betriebe
Stadtgrün



Sanierung Schützenweiher


Situation 1:500

Bauprojekt

21

Gez.	MAN	Datum	24.10.2024	Plan Nr.	CHW02662.02.32.001
Gepr.	BOA	Plan Gr.	445 x 630	Objekt Nr.	-
Änderungen					
A	-	-	-	-	-
B	-	-	-	-	-
C	-	-	-	-	-
D	-	-	-	-	-
E	-	-	-	-	-

HOLINGER AG
Schützenstrasse 3, CH-8400 Winterthur
Telefon +41 (0)52 267 09 00
winterthur@holinger.com, www.holinger.com

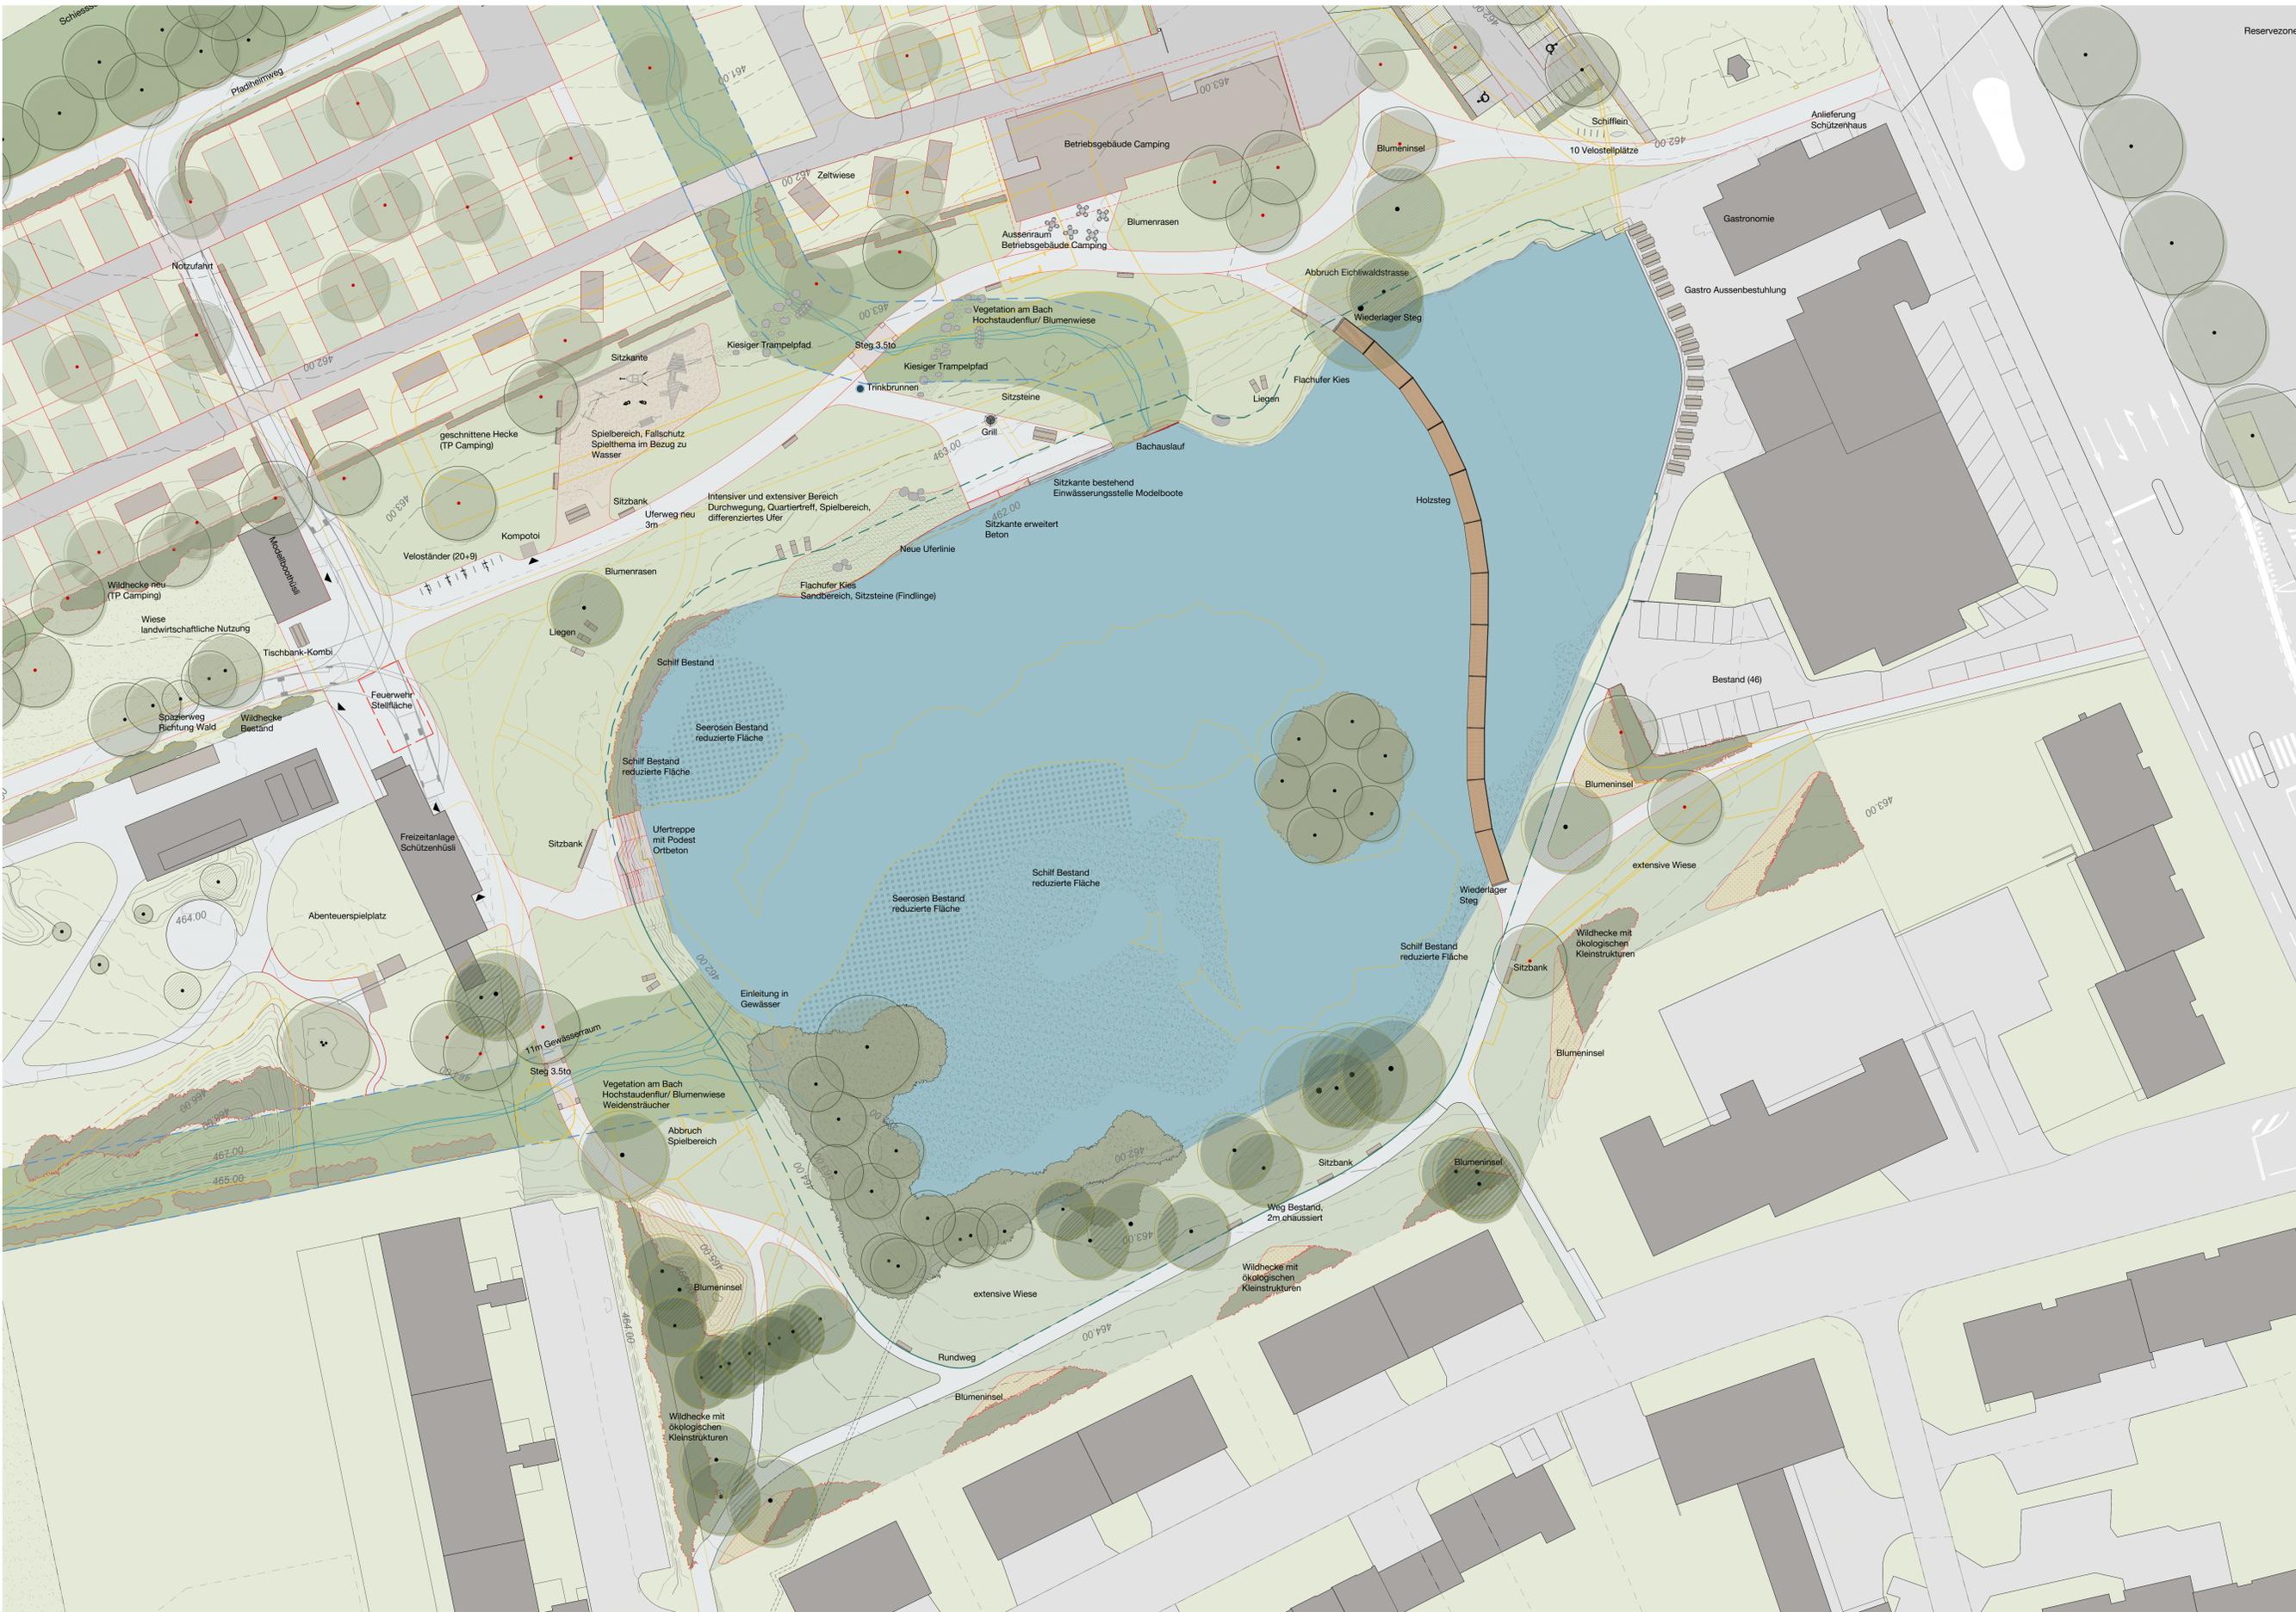

Reservezone

- Legende**
- Parzellengrenze
 - Gewässerraum Weiler
 - Gewässerraum Bach
 - Projektiert
 - Bestand
 - Abbruch
 - Baum projektiert
 - Baum Bestand
 - Baum Abbruch
 - Linie Masse: 12m x 0.6m Radius 15m



Projekt Umgebung Teilprojekt Schützenweiher
Adresse Schützenweiher Rosenberg
Auftraggeber Stadt Winterthur, Stadtgün
Planstiel Situation 1:250 Uferpark
Projekphase Vorprojekt / Bauprojekt light
Plannummer 1438-1-100
Plangröße 147cm x 99.1cm
Datum 31.10.2024
Gezeichnet ps_00
Datenname 1438_01_20241031.dwg

Revisionen	Datum	Revisoren	Index	Gezeichnet

planikum ag
 Schützenweiser 358
 CH-8000 Zürich, Winterthurstr. 4

