


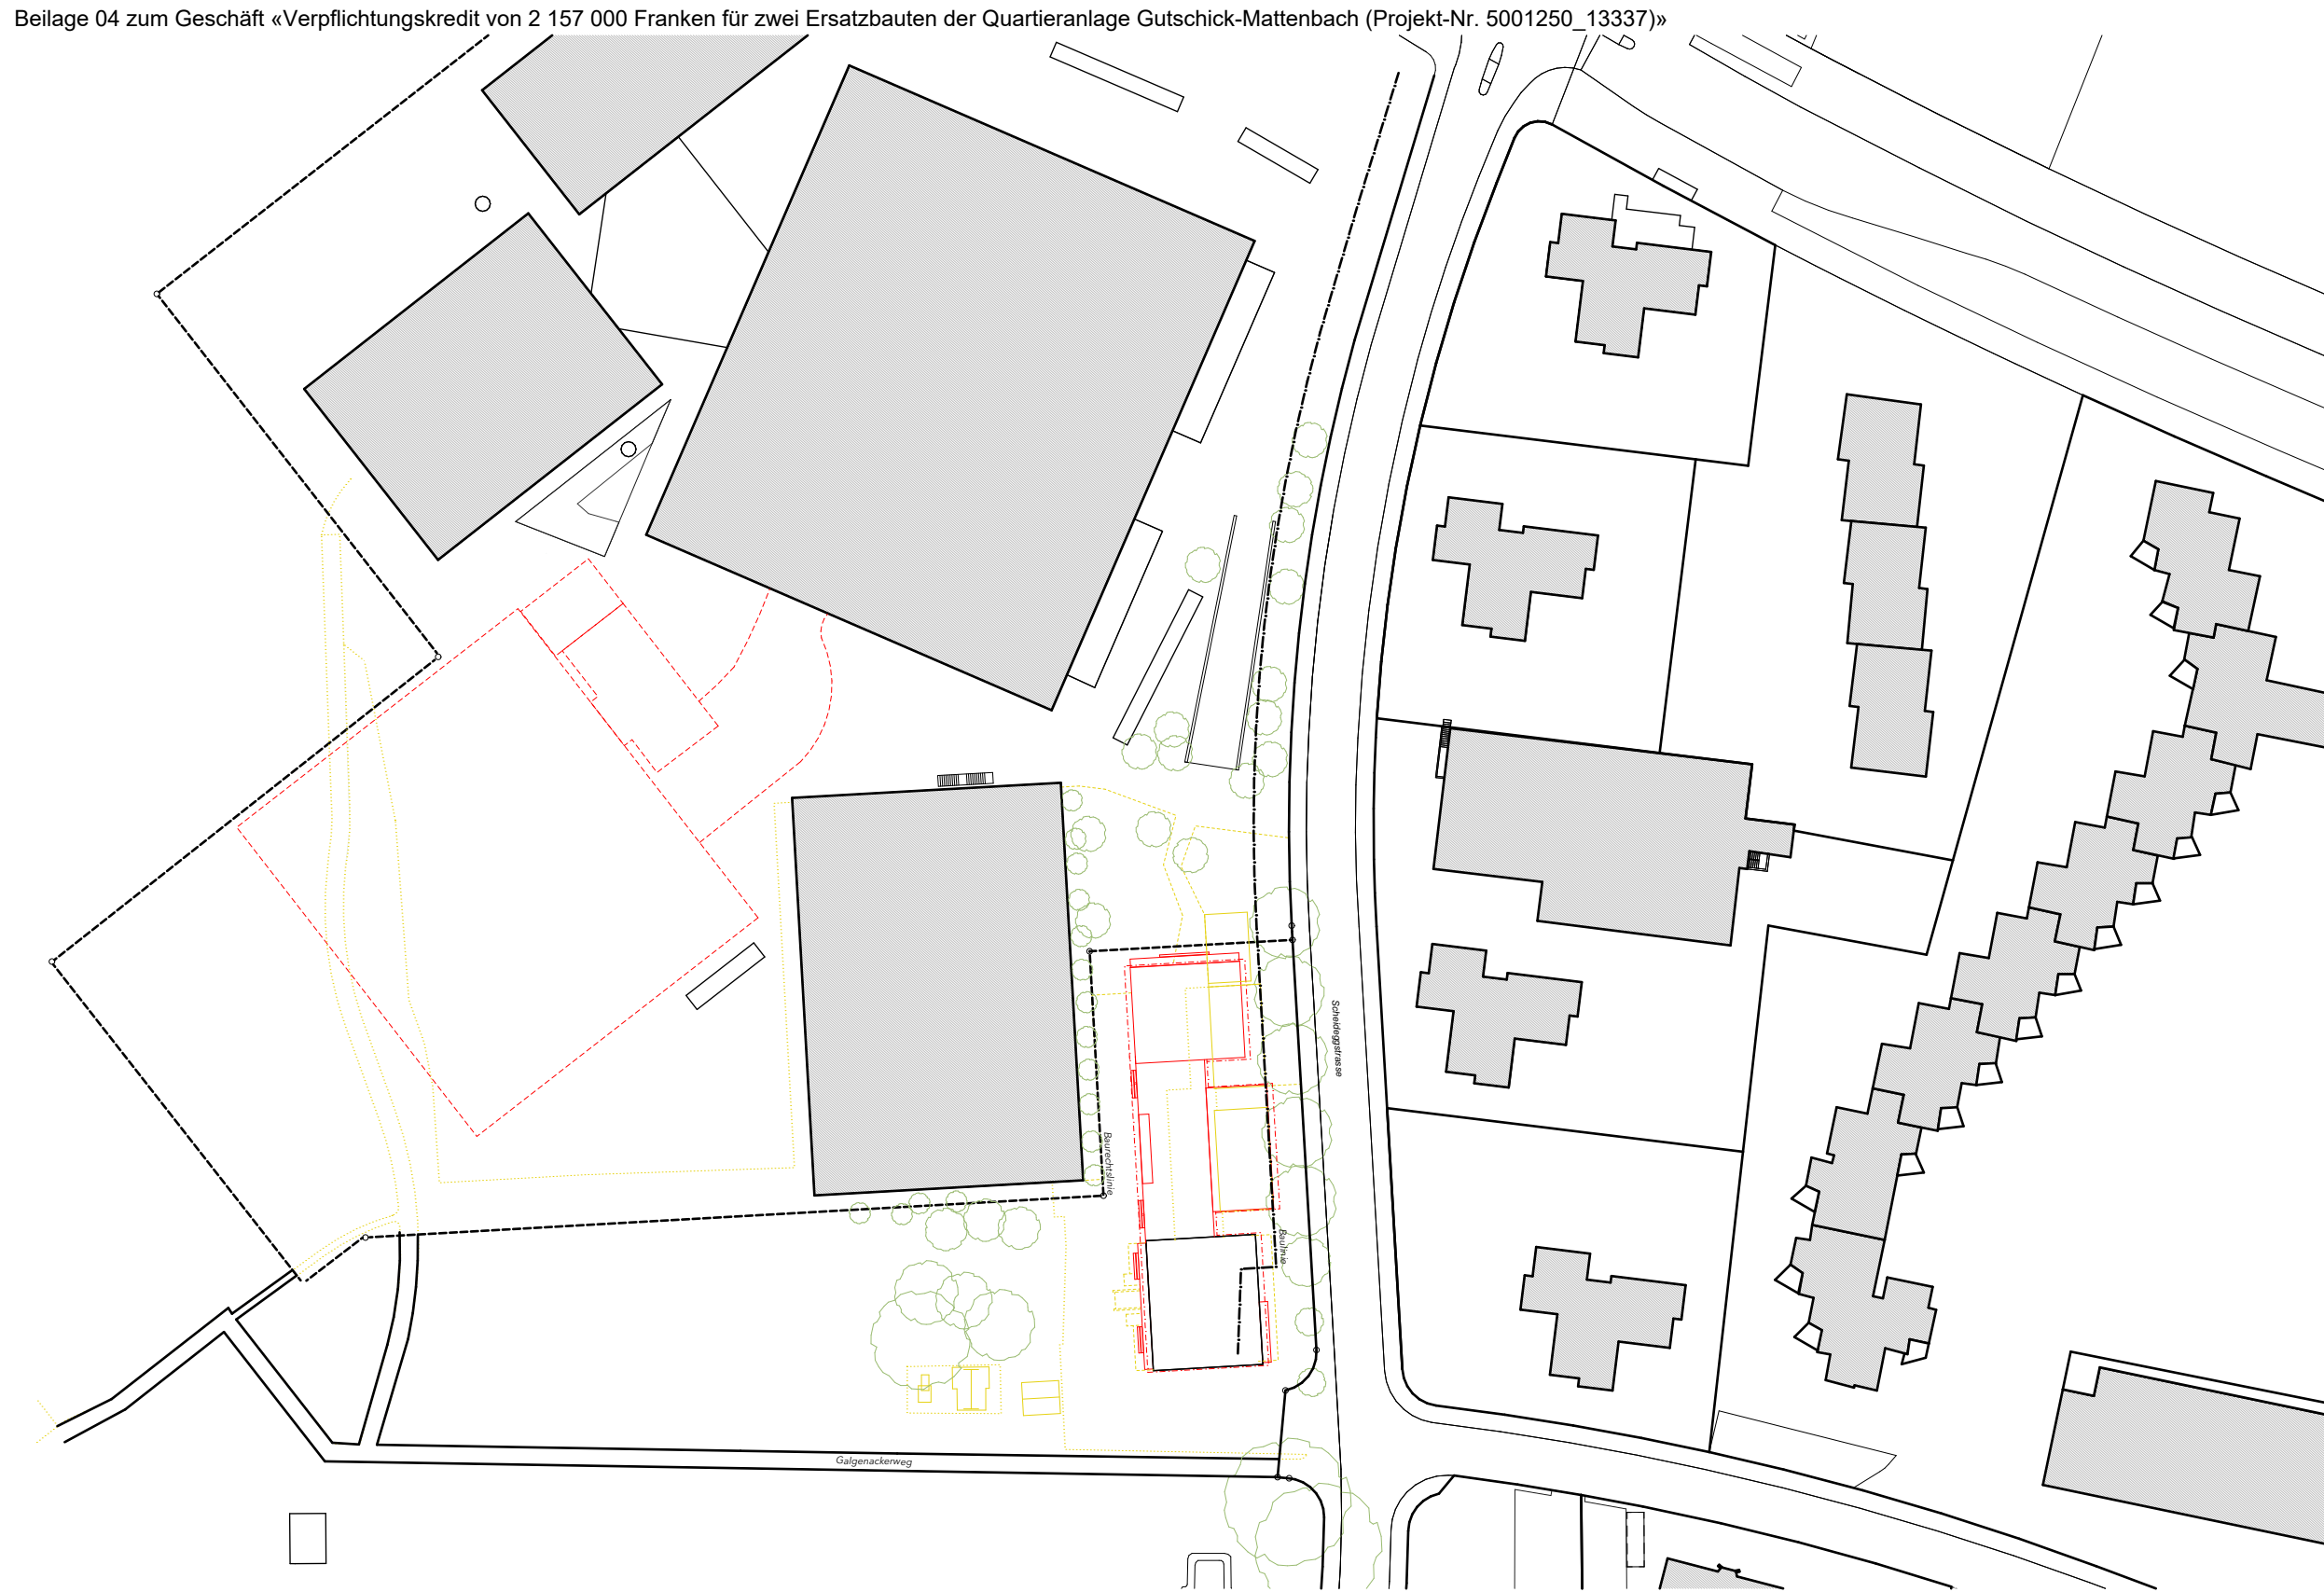

Objekt:

Quartierzentrum Gutschick Mattenbach
Scheideggstrasse 19, 8400 Winterthur

Planinhalt:

Bauprojekt
Situation | Umgebungsplan

Bis-Nr: 2308

Plan-Nr: 2308_32_1_7

EG FB neu ± 0.00
449.906 M.ü.M.

Plan-Gr: A3

Erstellt: 27.04.25

Bearbeitet:

Verfasser/in: Lippuner Sabbadini Architekten Gutstrasse 1 8055 Zürich



Vertreter/in: Departement Bau und Mobilität Amt für Städtebau Pionierstrasse 7 8403 Winterthur +41 52 267 54 62 staedtebau@win.ch

Stadt Winterthur





1:1000

Grundriss Erdgeschoss Abbruch-Neu M 1:200

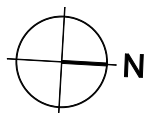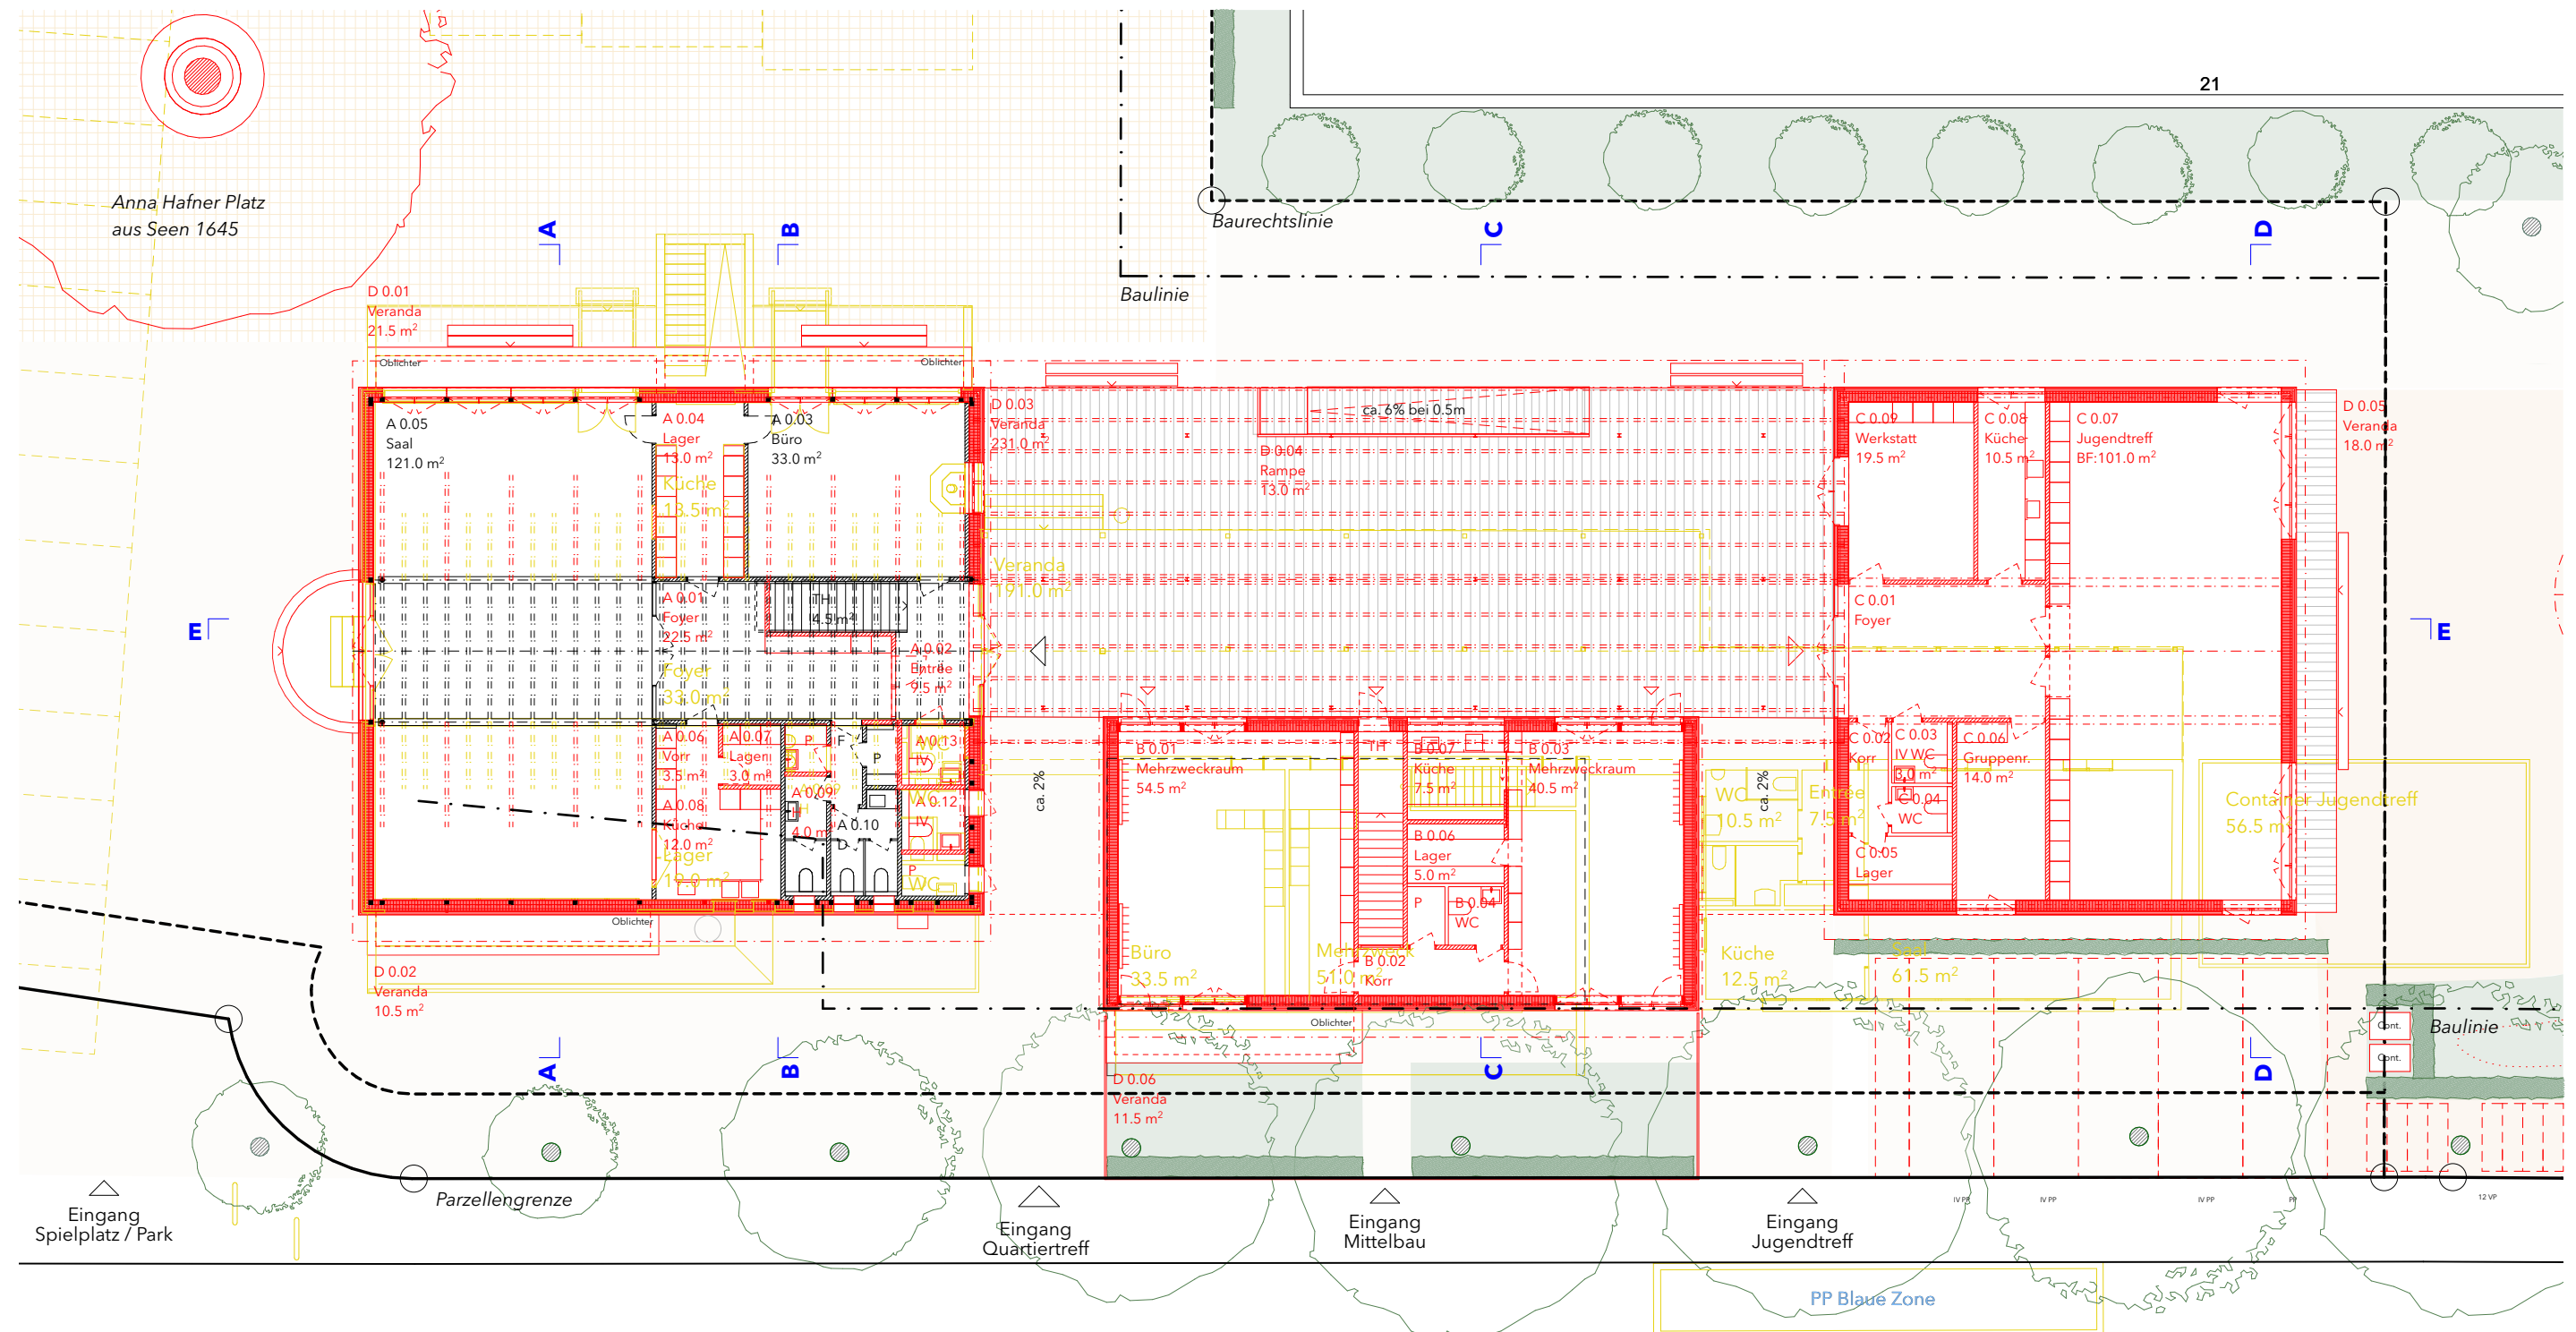


Pläne

Grundriss Untergeschoss Abbruch-Neu M 1:200

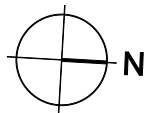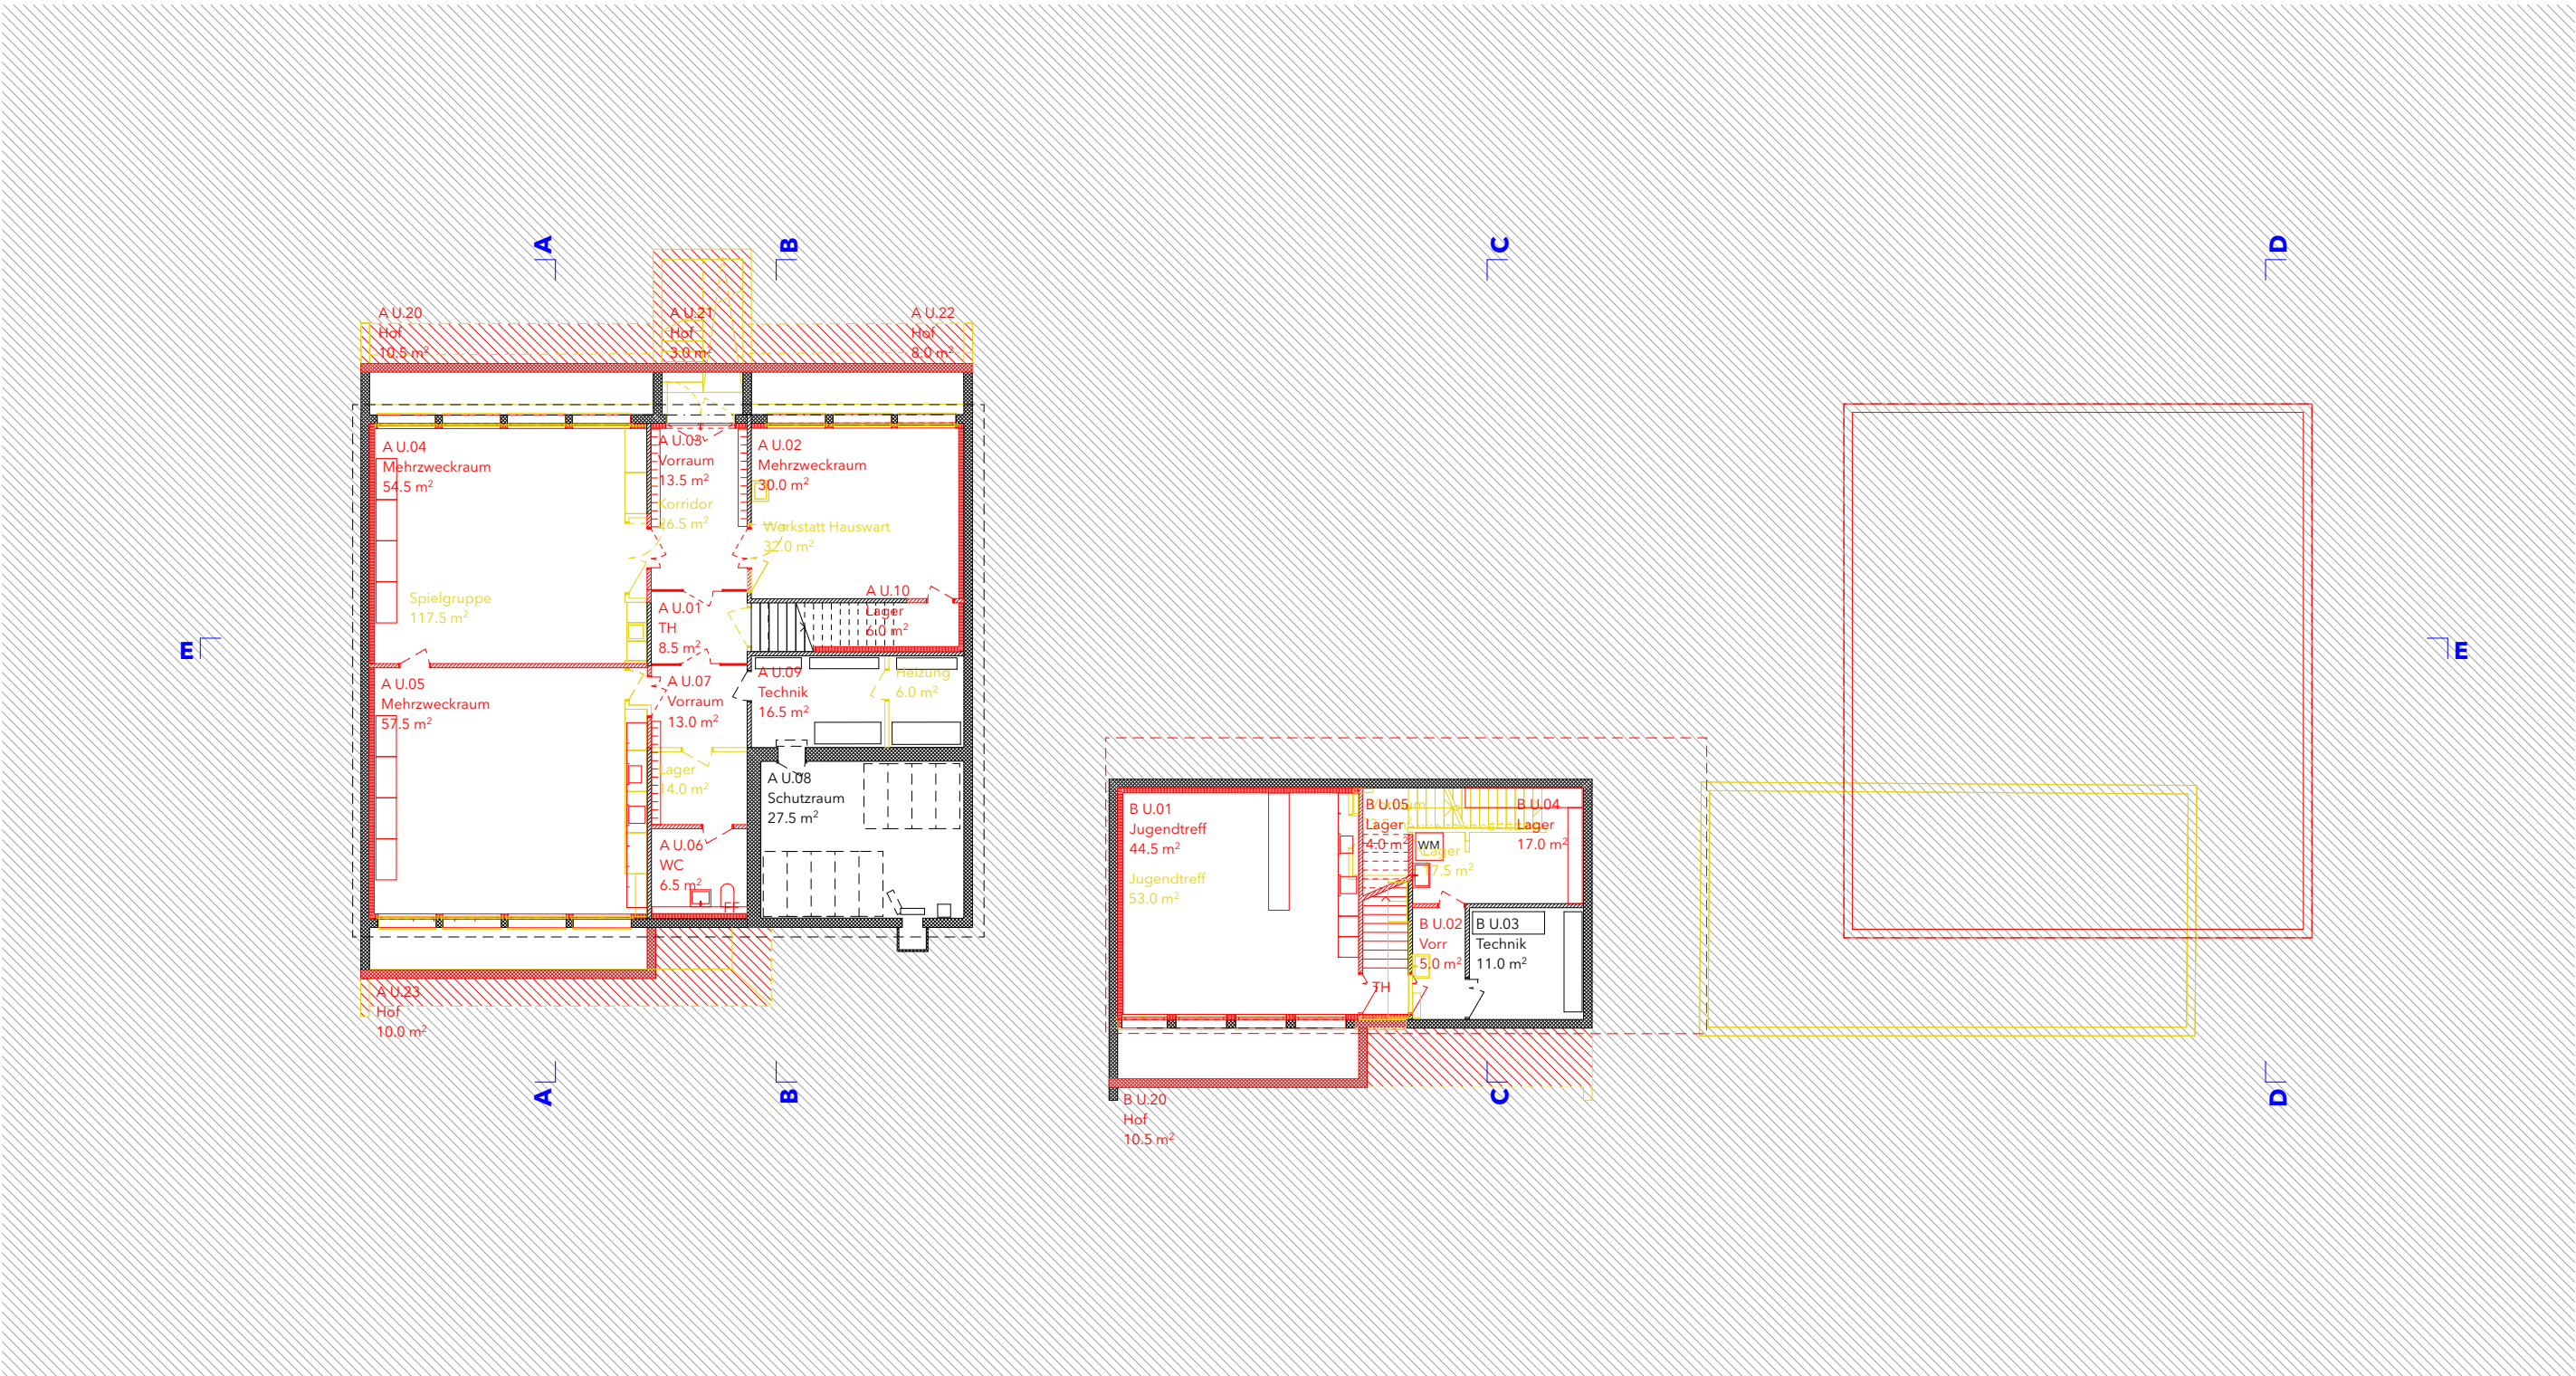


Pläne

Schnitte Abbruch-Neubau M 1:200

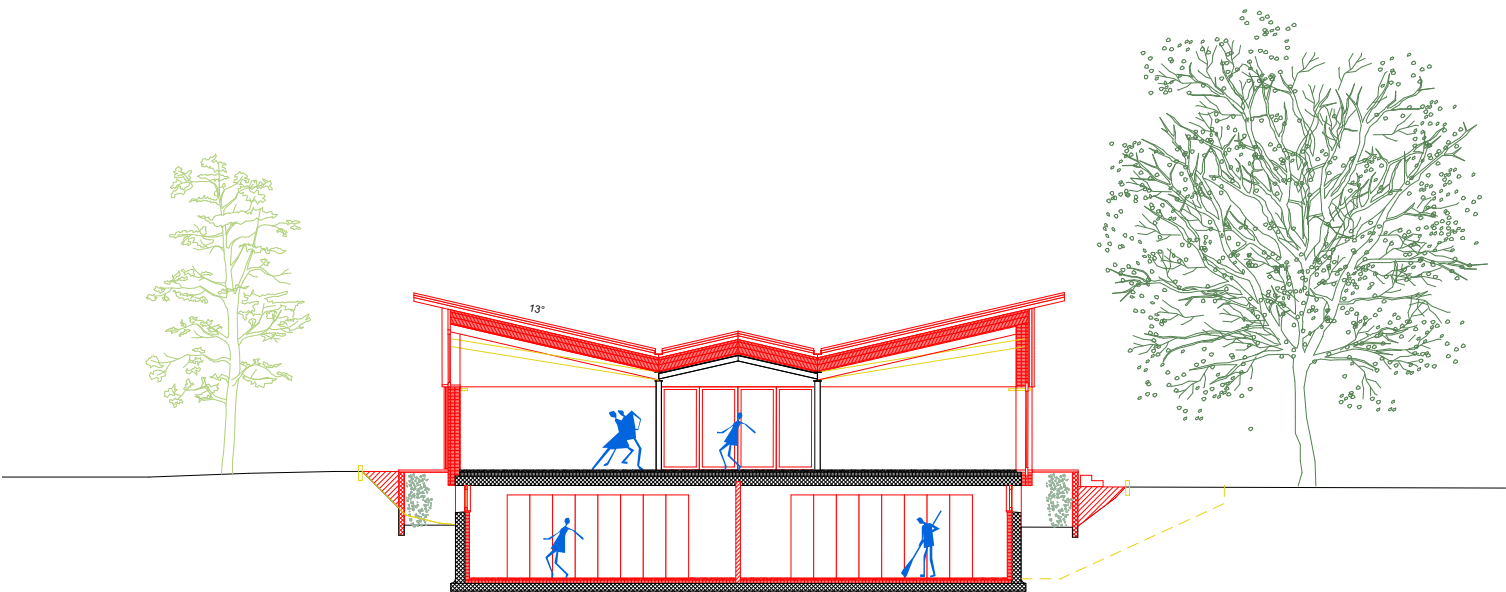


Schnitt AA

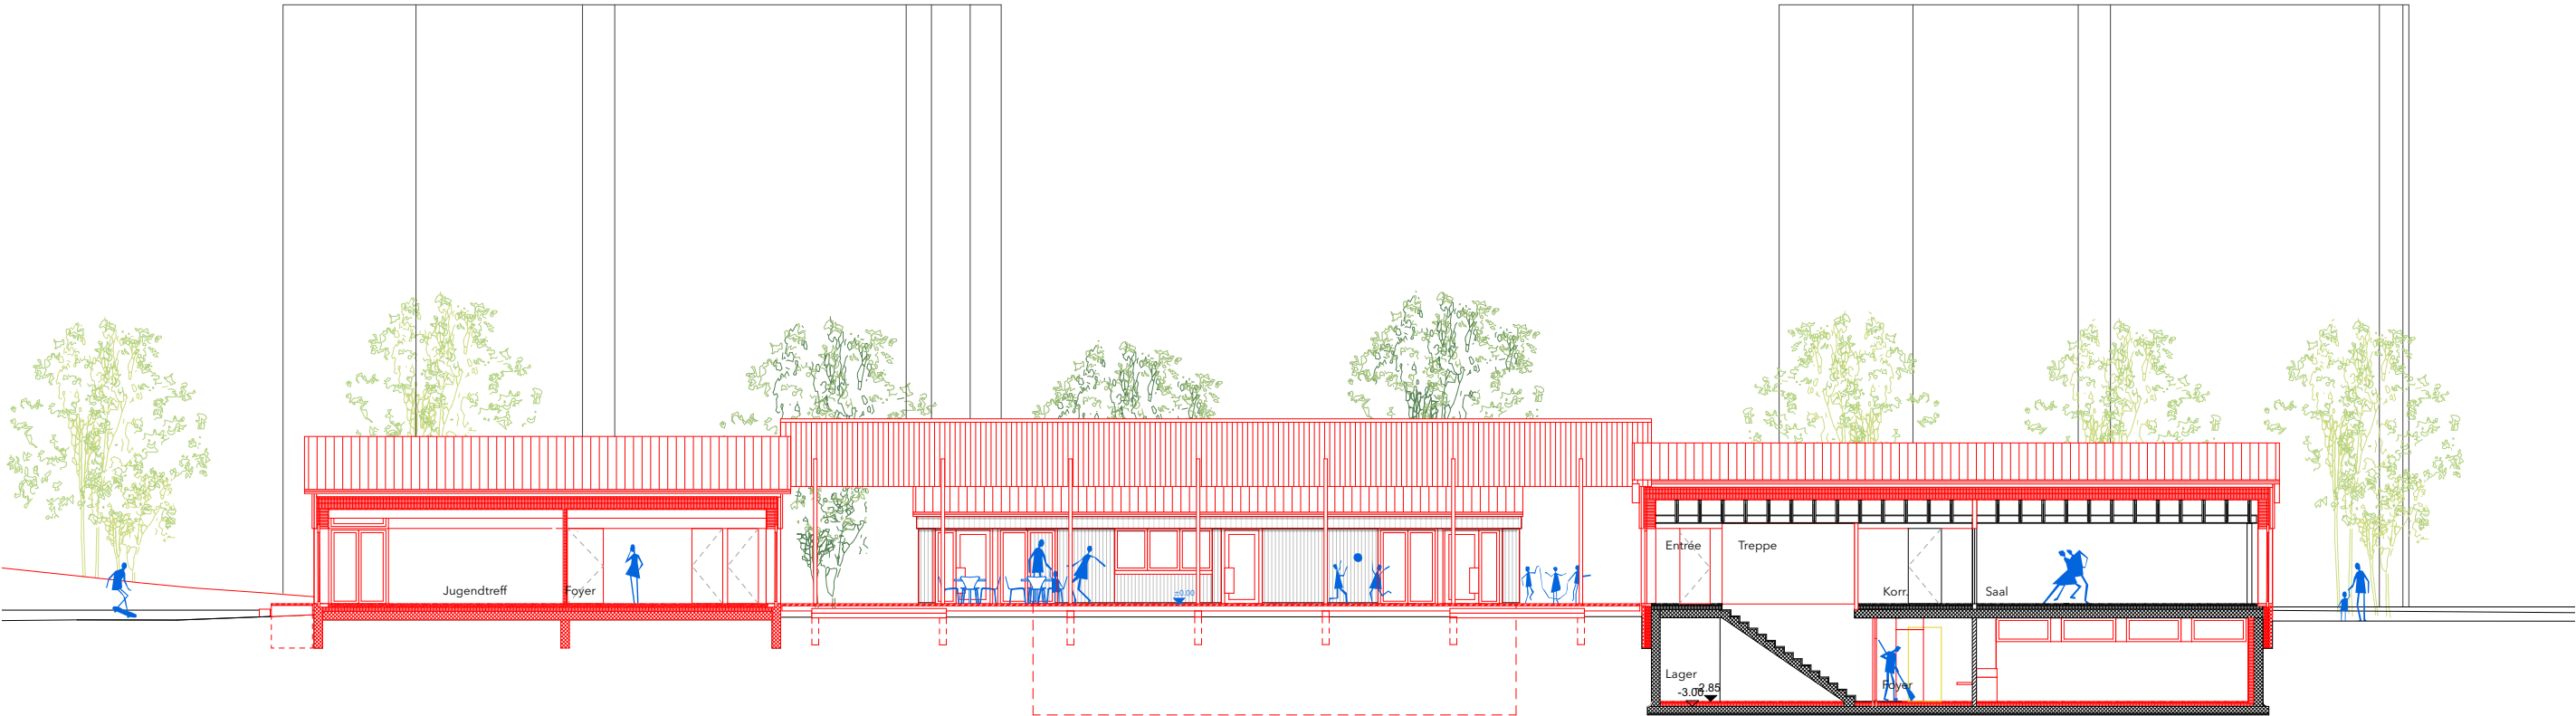


Schnitt EE

Pläne


Schnitte Abbruch-Neubau M 1:200

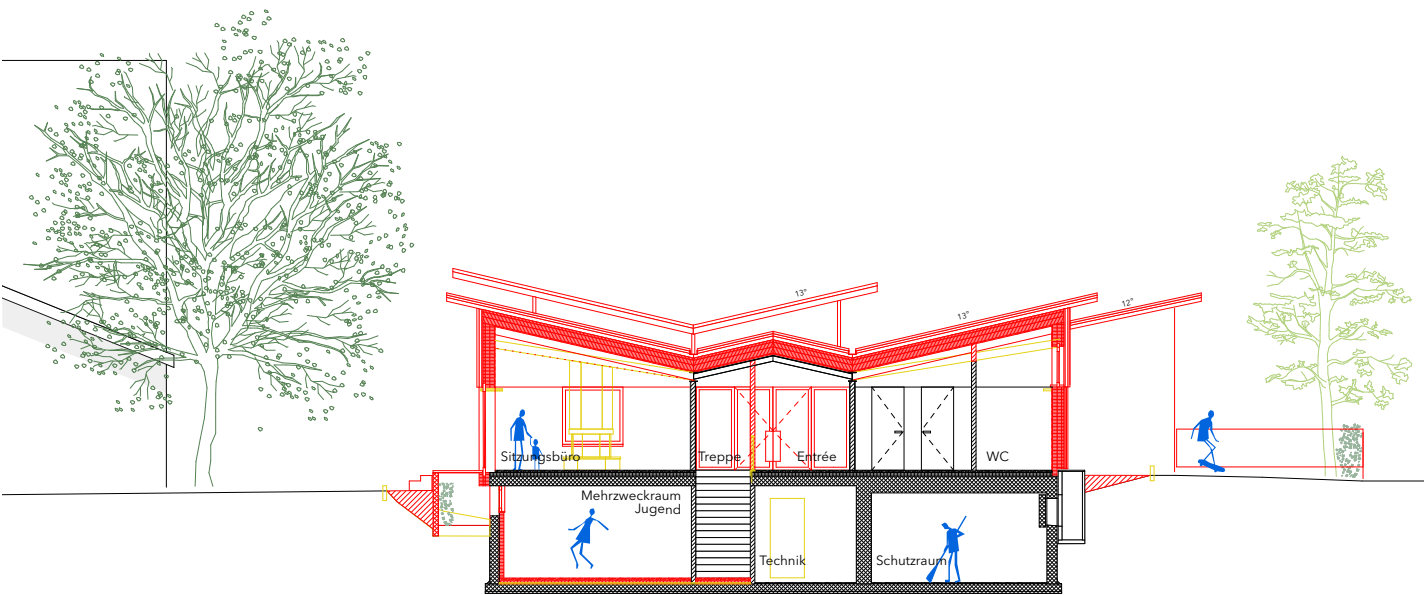

Schnitt BB

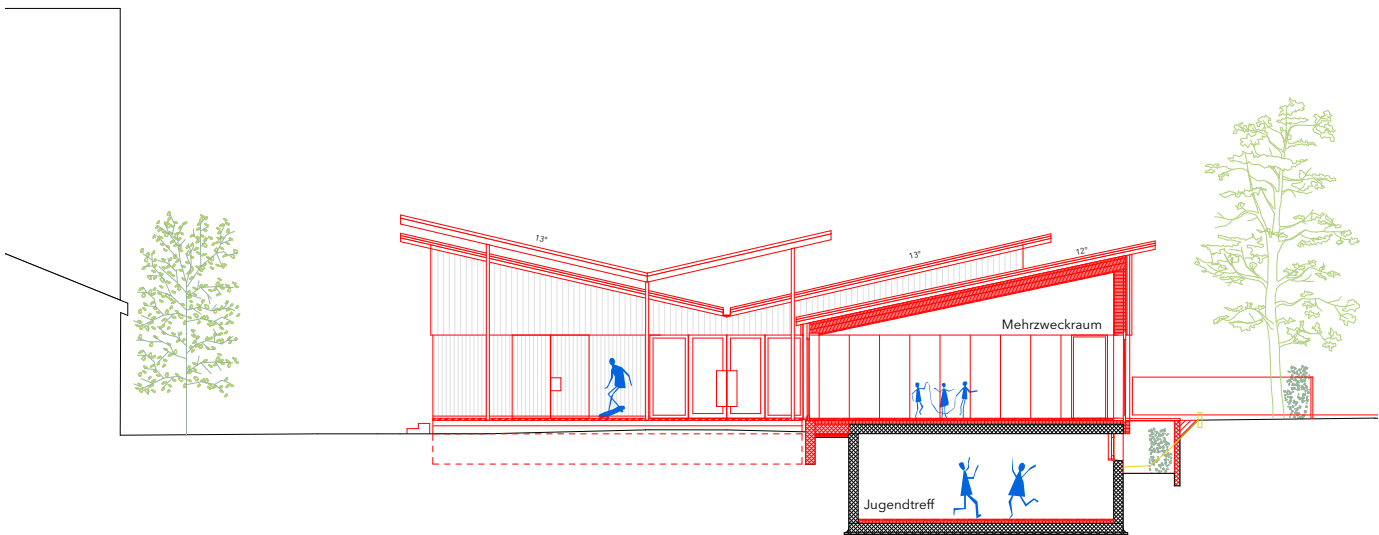


Schnitt CC

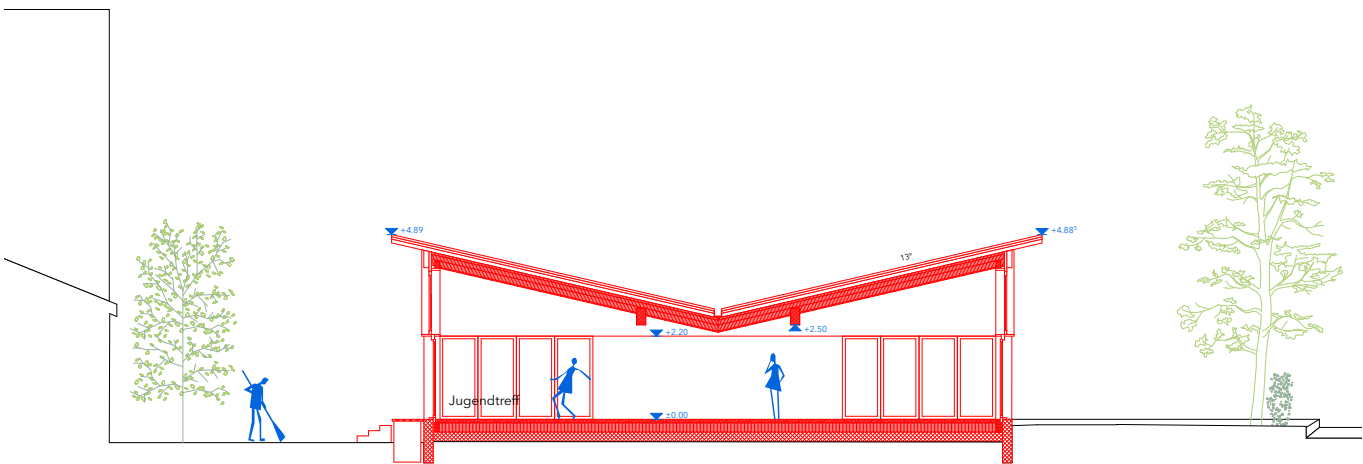


Schnitt DD

Pläne

Ansichten Endzustand M 1:200

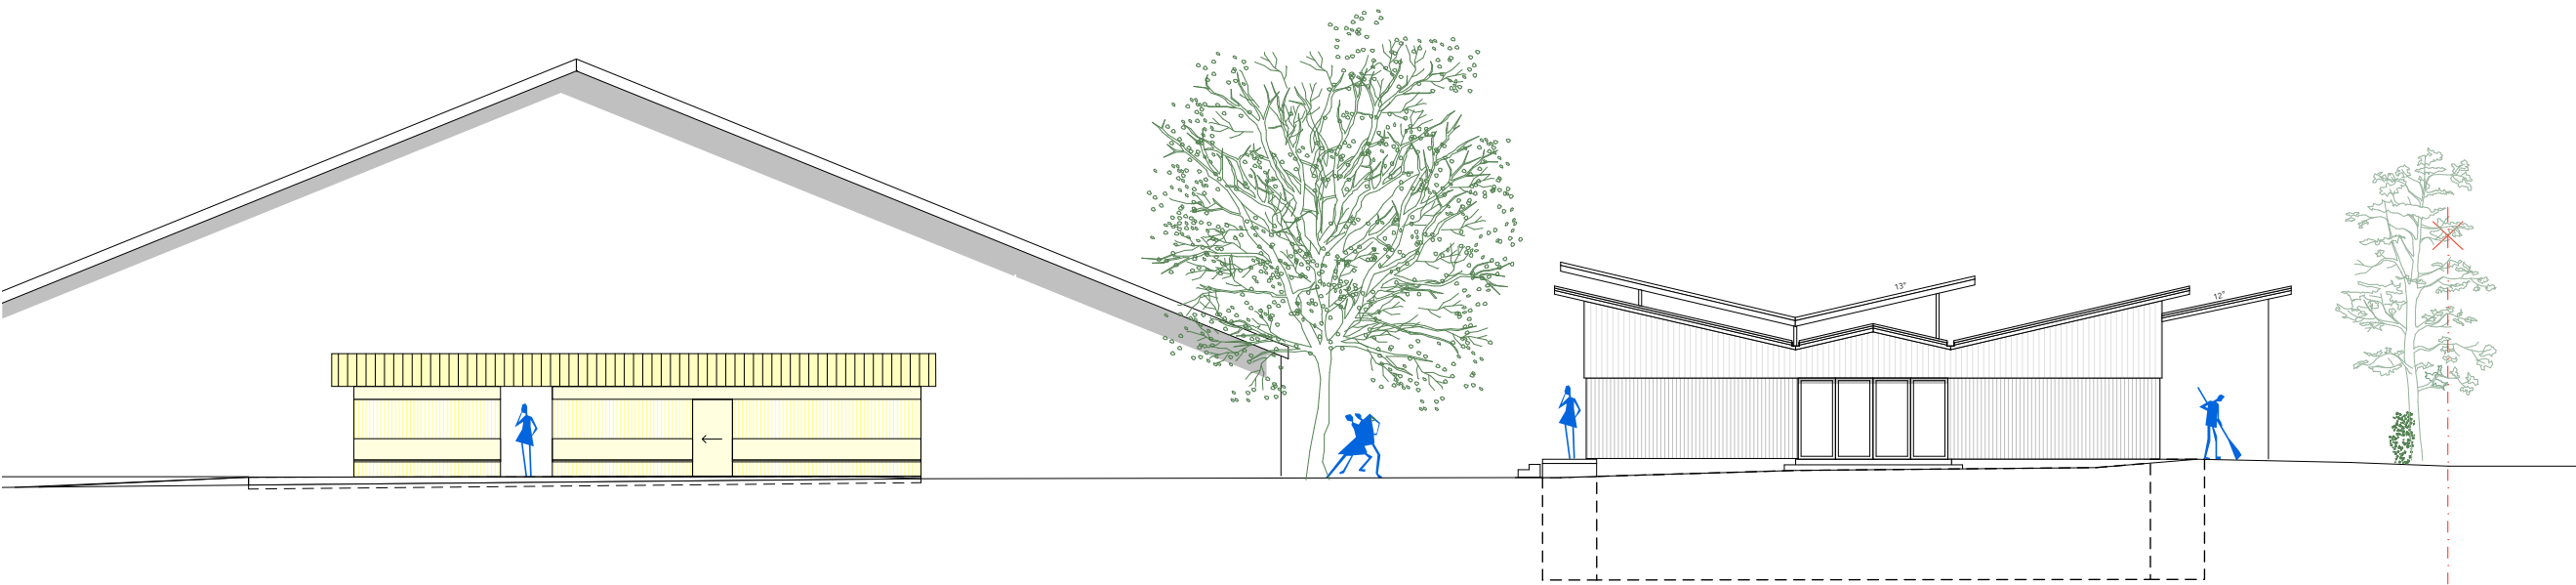


Ansicht Süd | Hauptbau A

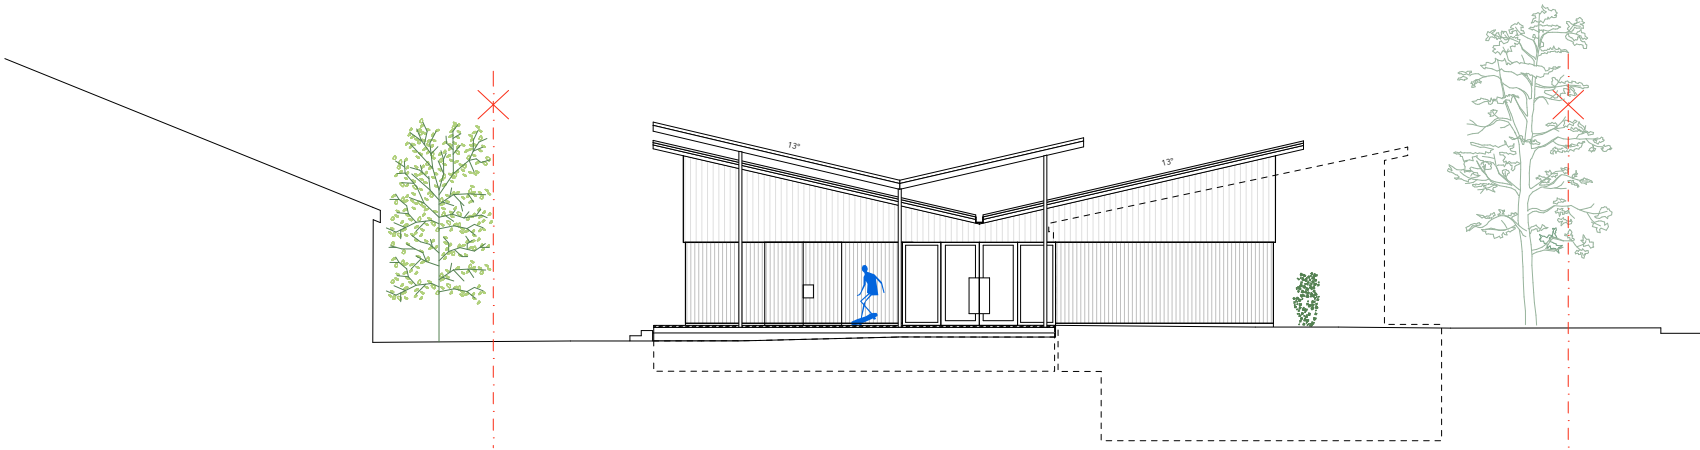


Ansicht Süd | Nordbau C

Pläne

Ansichten Endzustand M 1:200

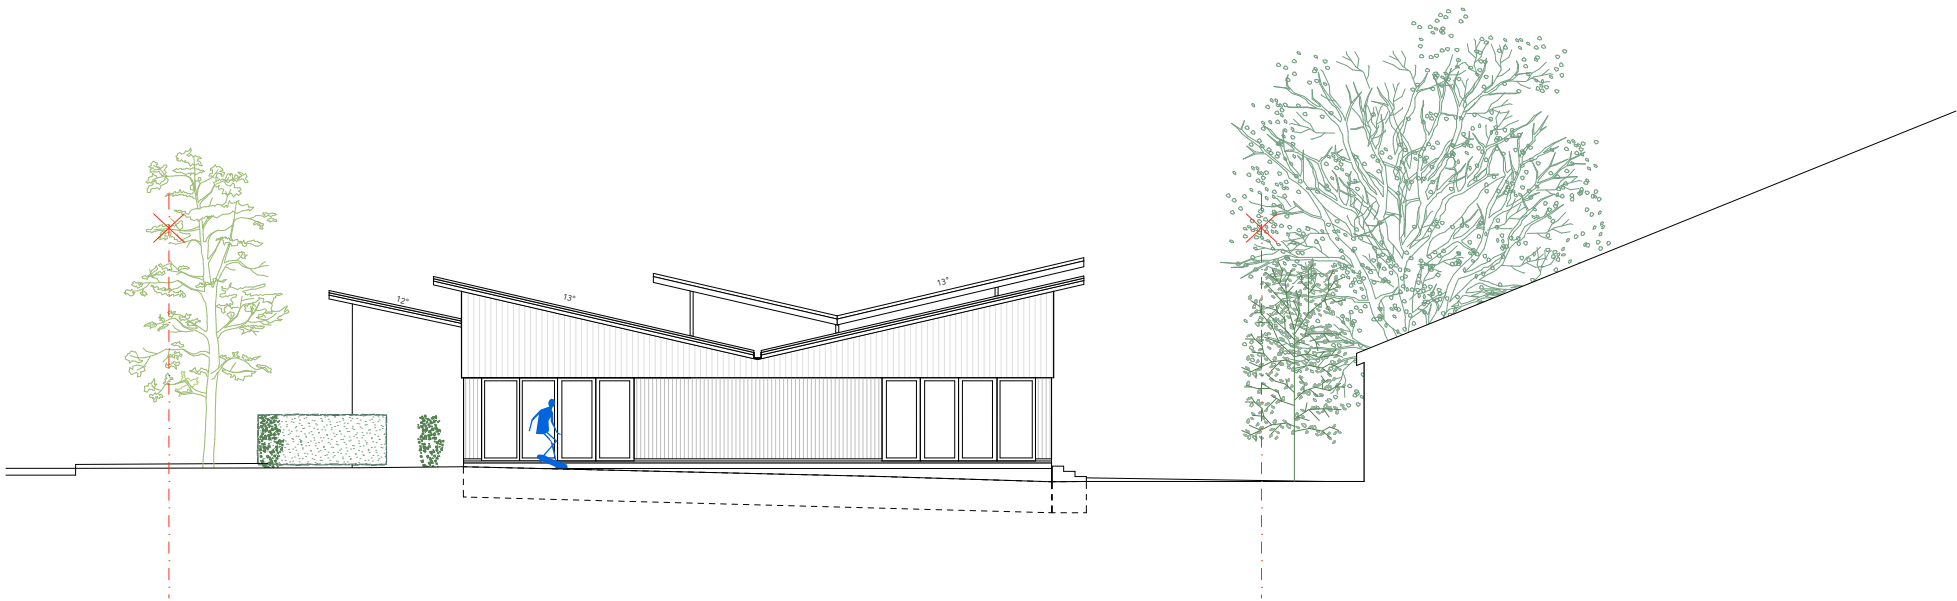


Ansicht Nord | Nordbau C

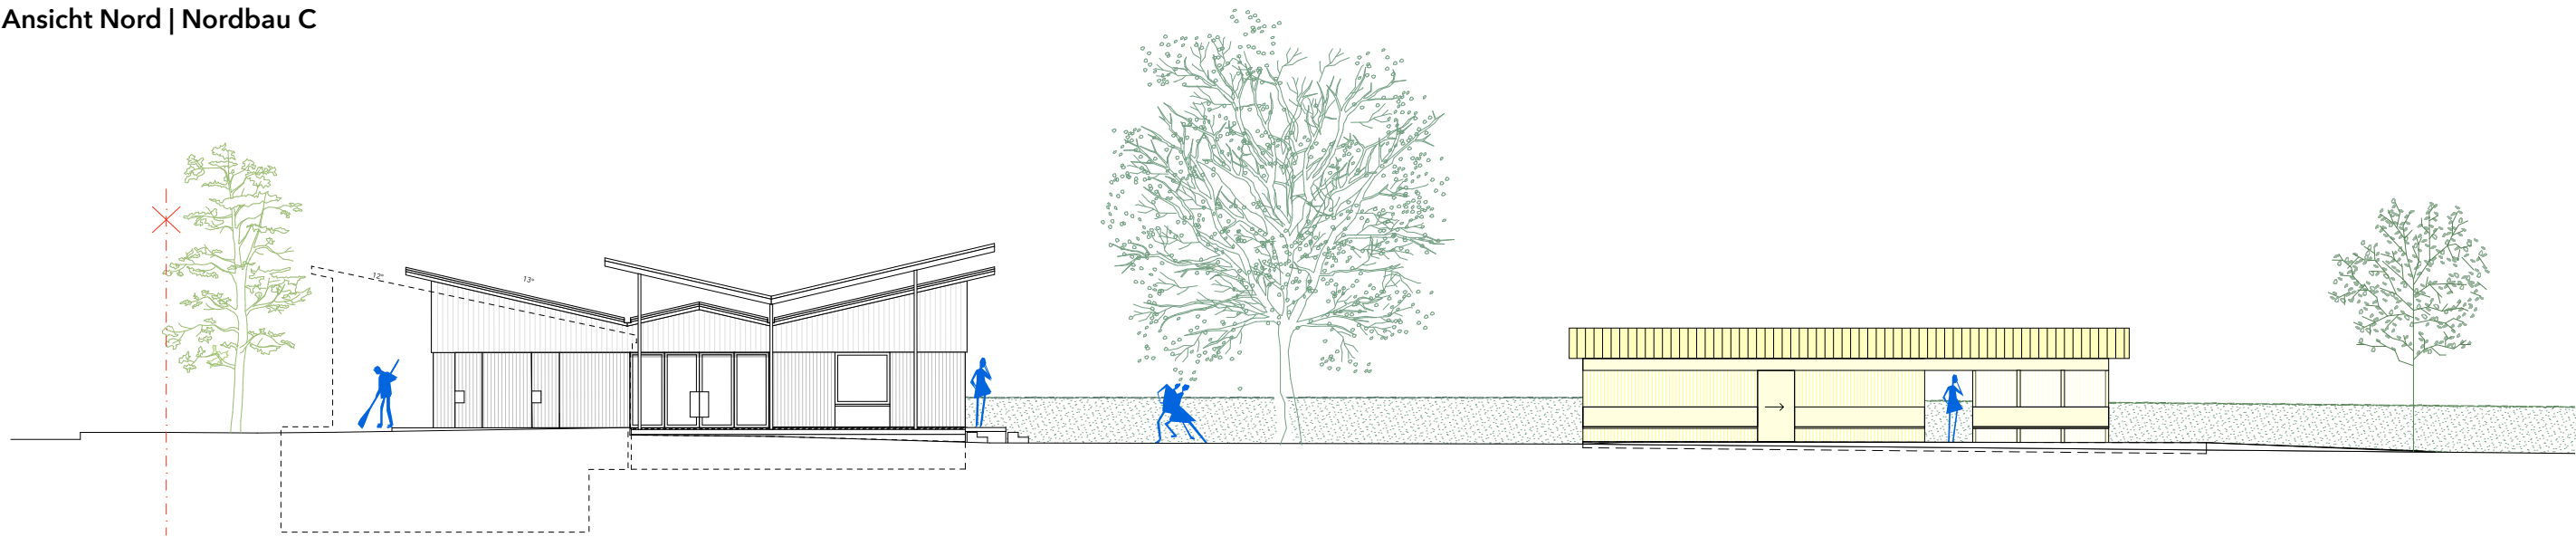

Ansicht Nord | Hauptbau A

Pläne

Ansichten Endzustand M 1:200

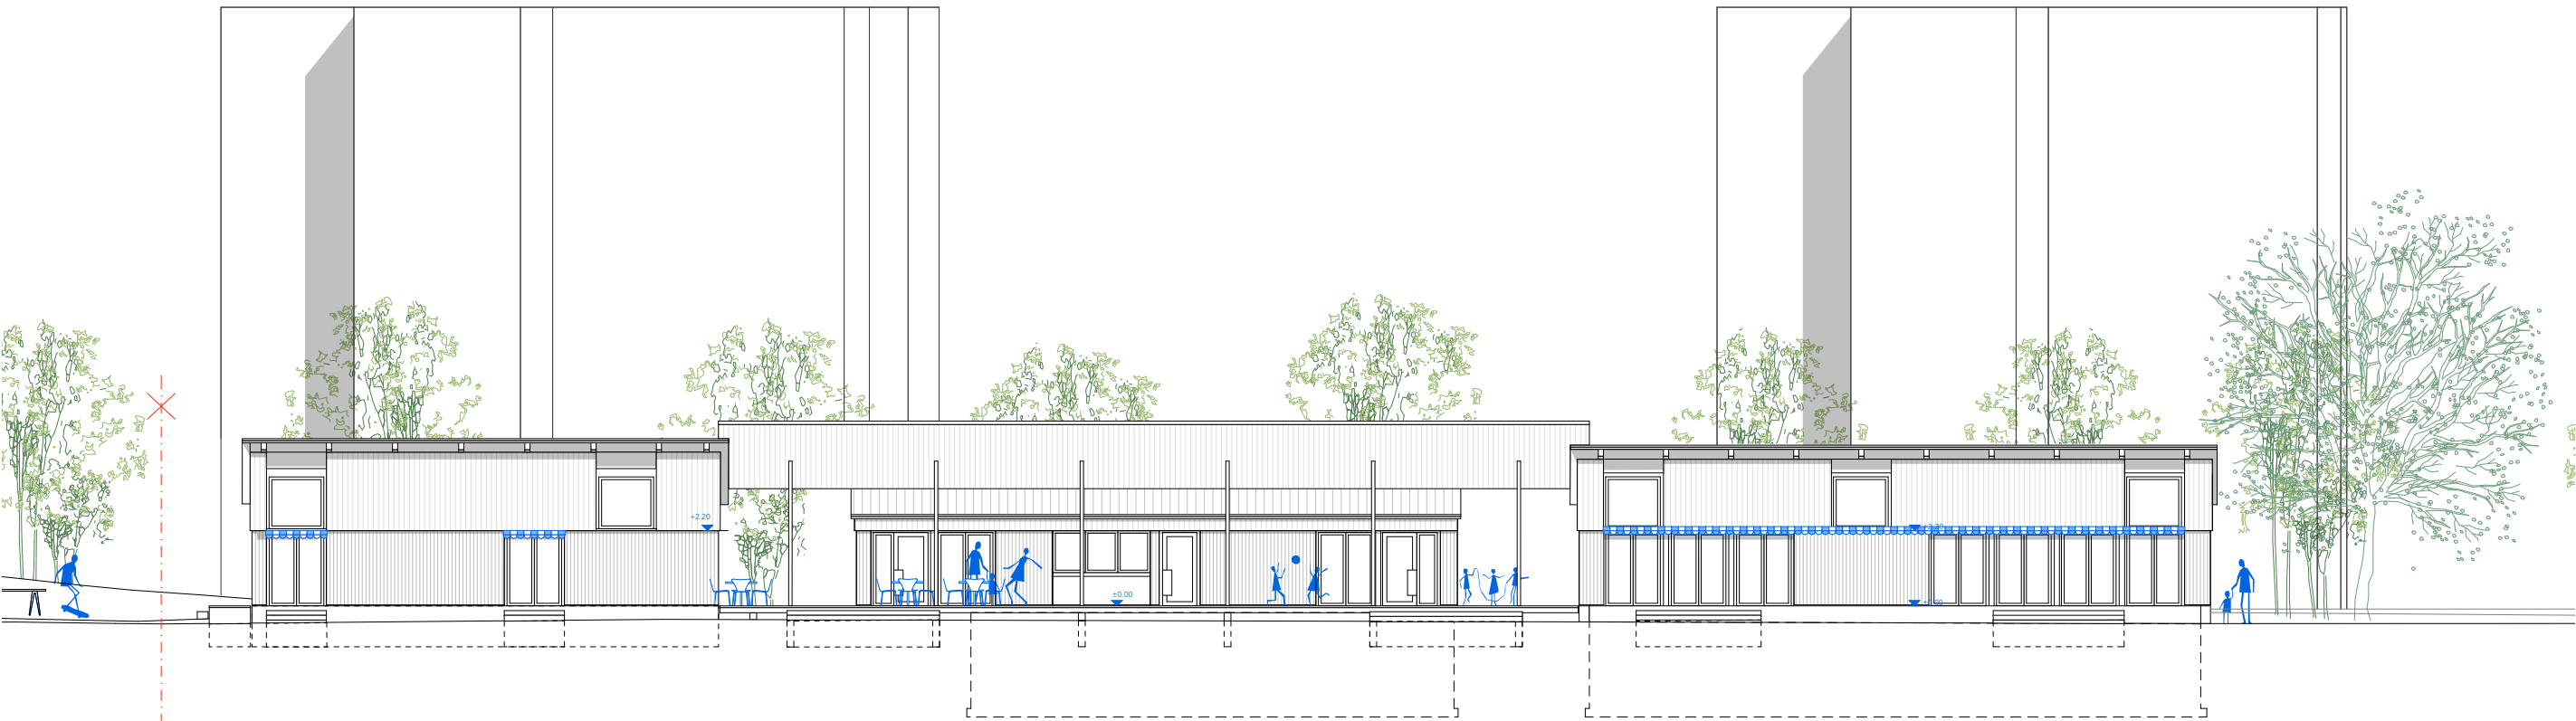


Ansicht West

Nordbau C

Mittelbau B

Haptbau A

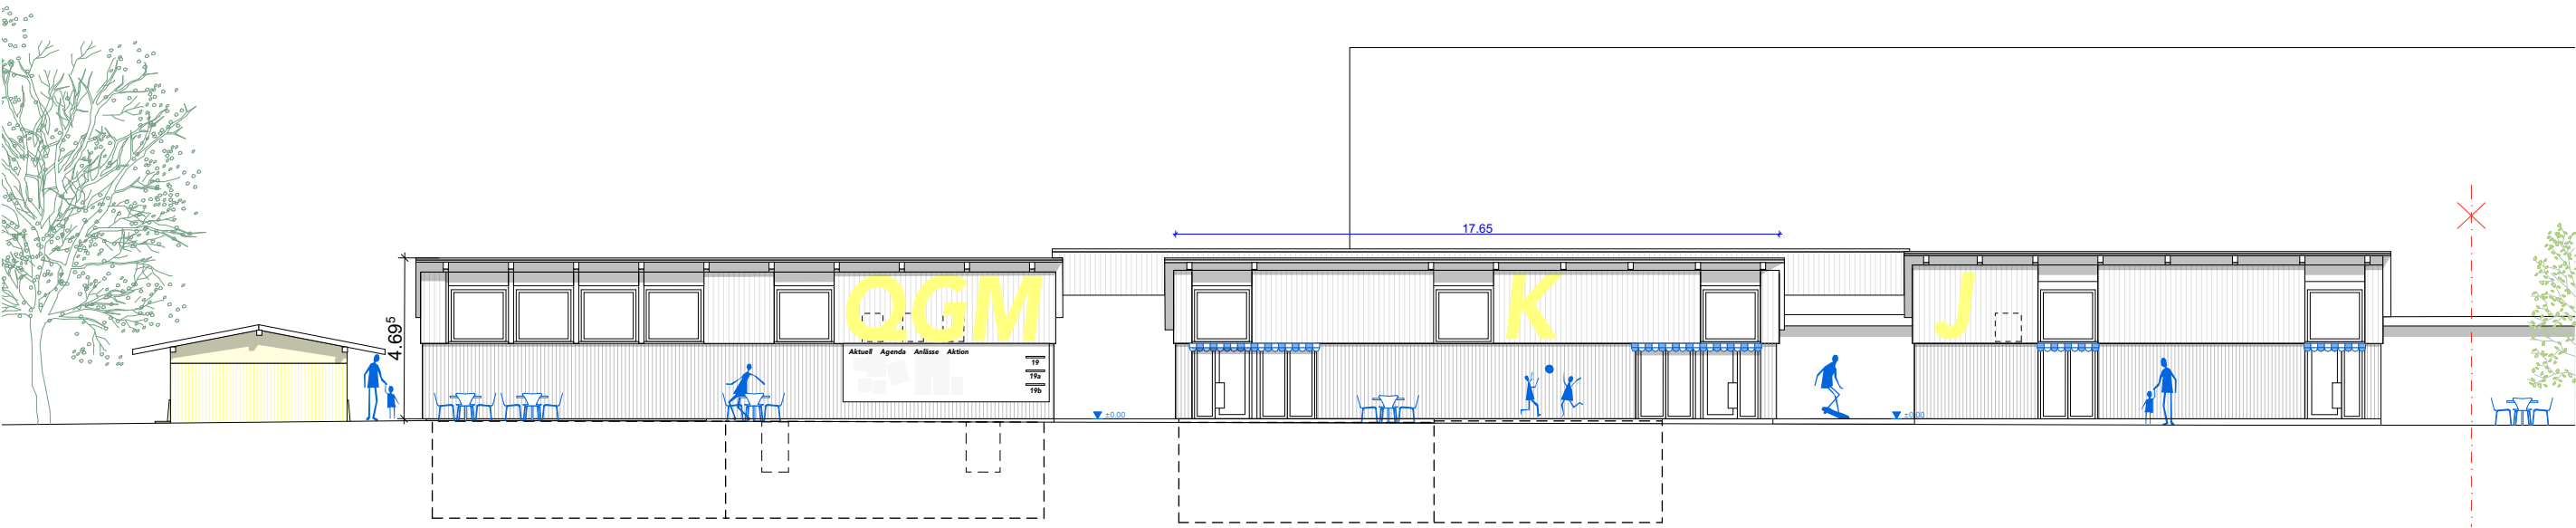

Ansicht Nord | Nordbau A

Haptbau A

Mittelbau B

Nordbau C