


Gesuchsteller/in:
Stadt Winterthur, Departement für Schule
und Sport, Schulbauten
Pionierstrasse 7
8403 Winterthur
052 267 54 62
afs.baugesuche@win.ch

Vertreter/in:
Stadt Winterthur, Departement Bau und
Mobilität, Amt für Städtebau, Hochbau PM1
Mario Wurm
Pionierstrasse 7
8403 Winterthur
052 267 24 30
mario.wurm@win.ch

Projektverfasser/in:
heimarchitektur
dipl. arch. eth/sia
Valeri Heim
Lagerplatz 24
8400 Winterthur
052 212 14 18 / 079 671 27 18
info@heimarchitektur.ch

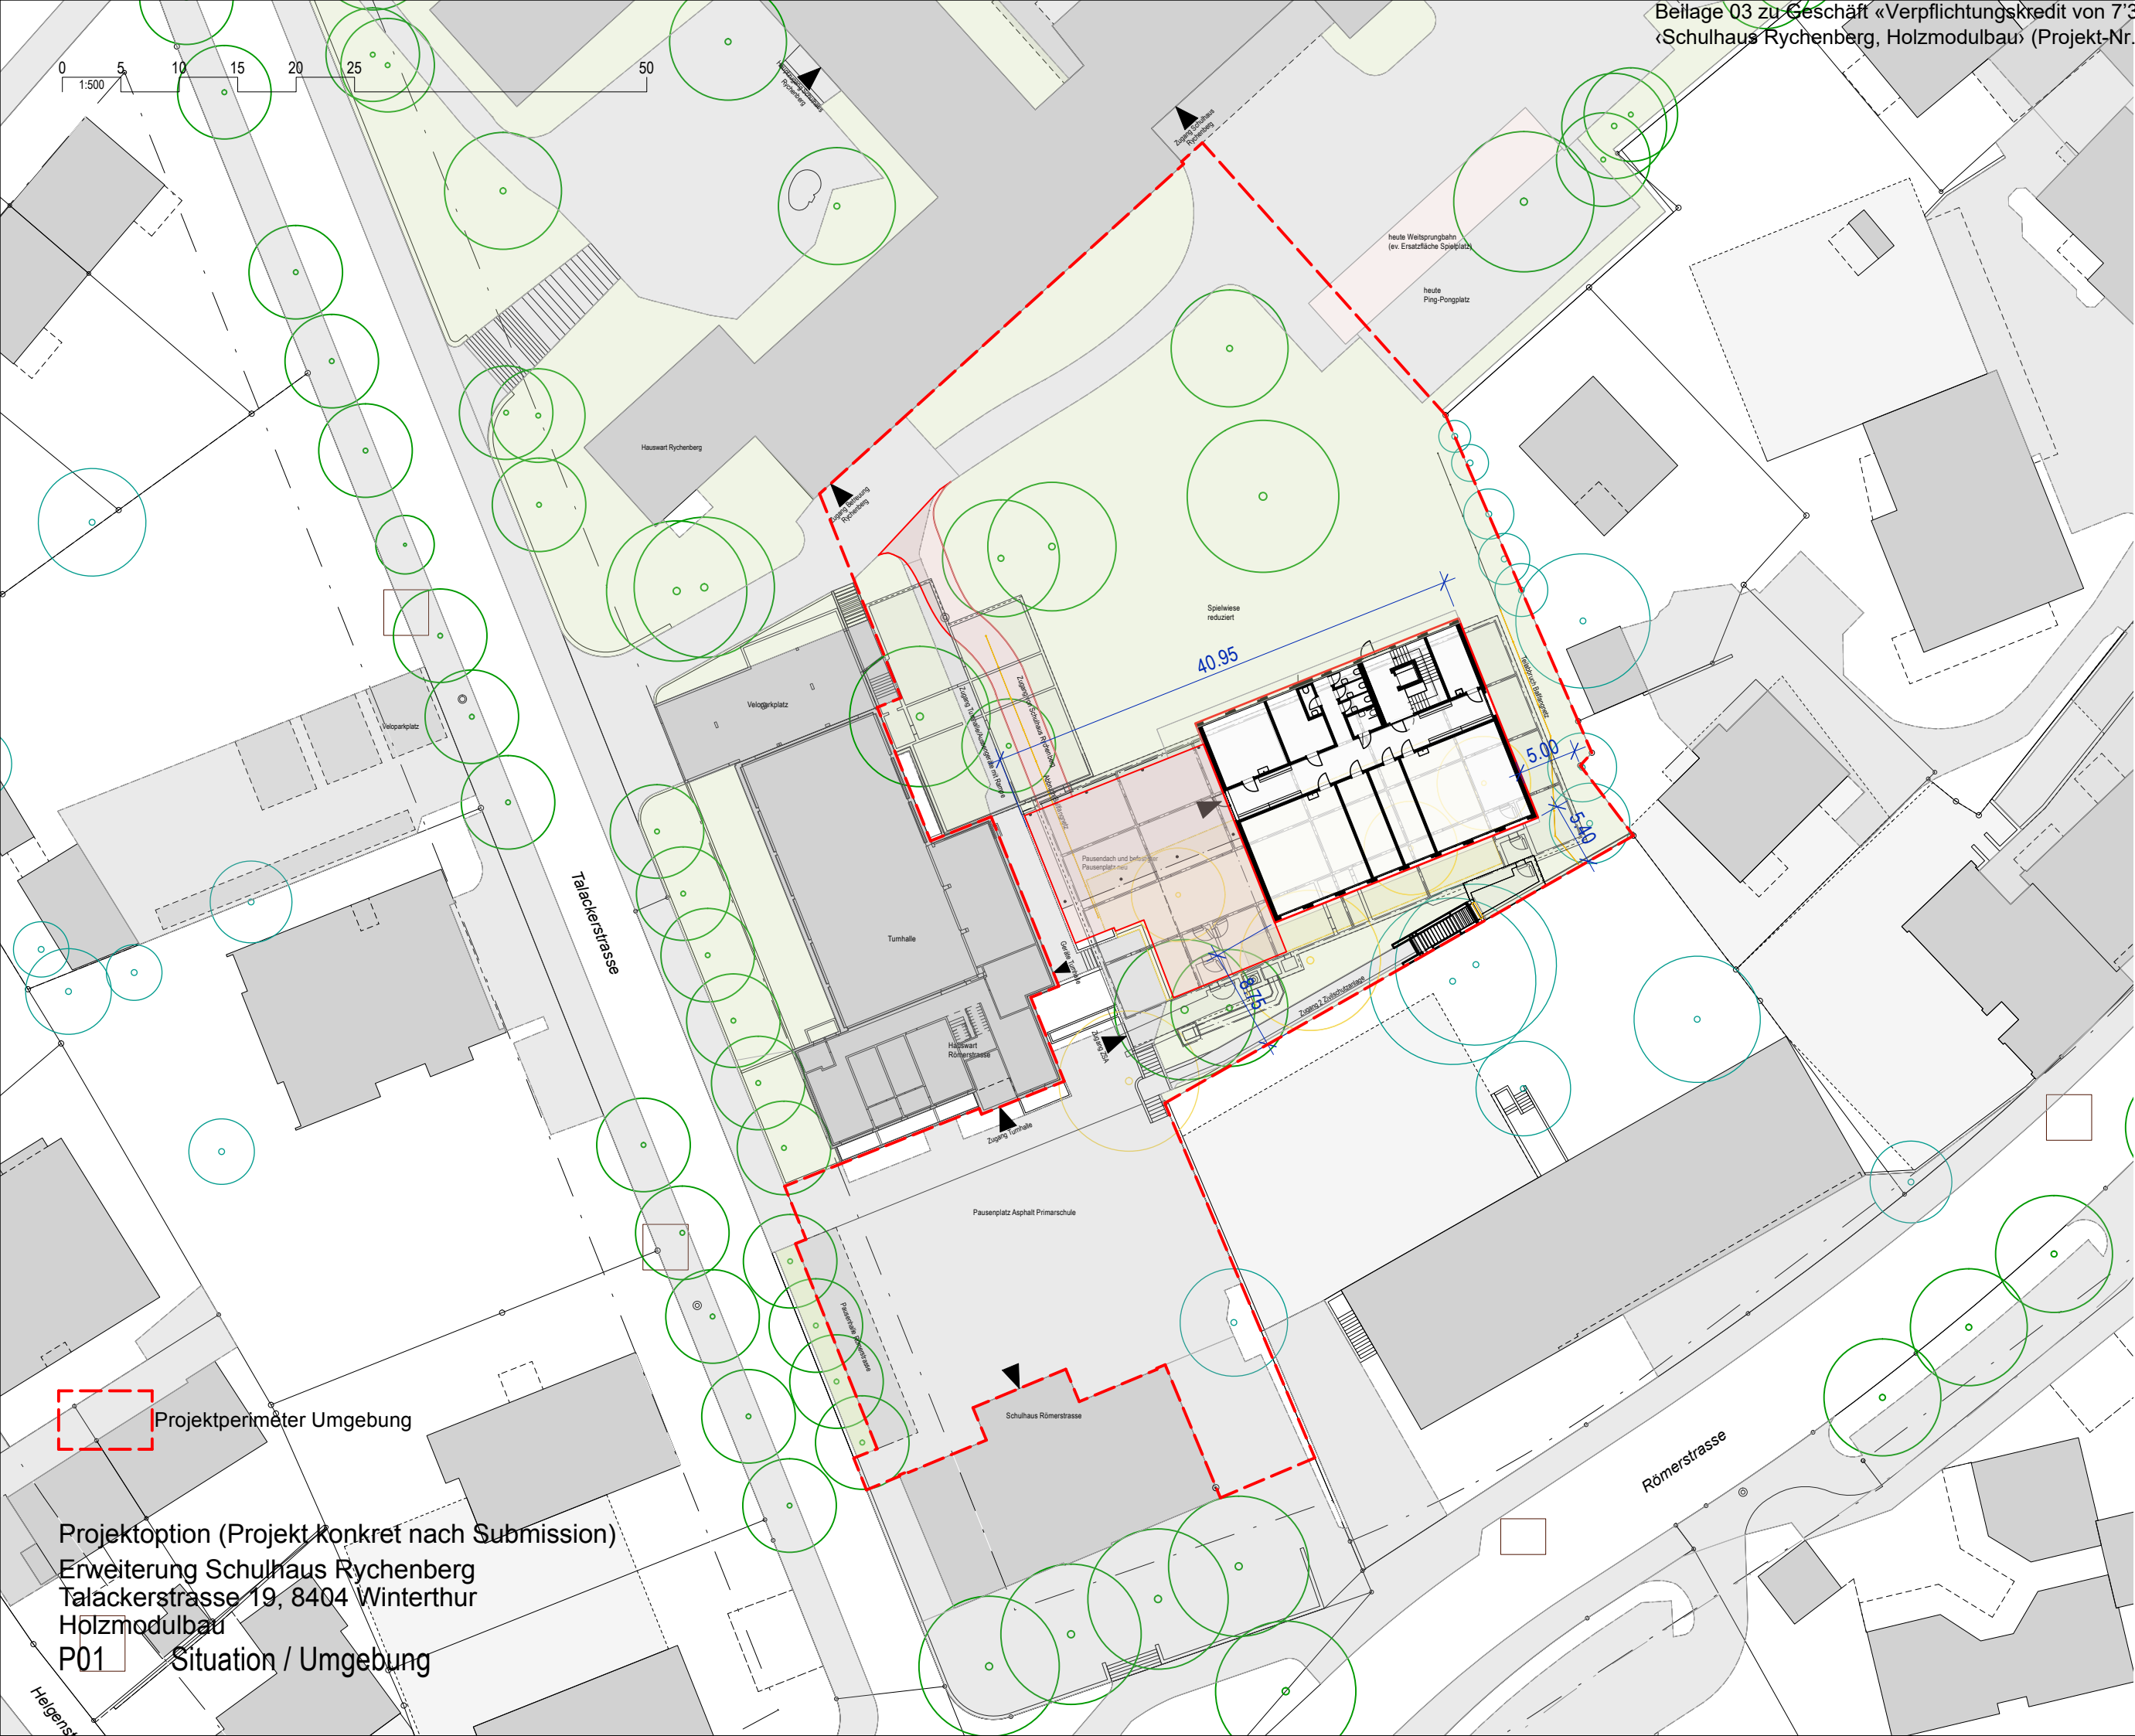

Gesuchsteller/in:

Stadt Winterthur, Departement für Schule
und Sport, Schulbauten
Pionierstrasse 7
8403 Winterthur
052 267 54 62
afs.baugesuche@win.ch


Vertreter/in:

Stadt Winterthur, Departement Bau und
Mobilität, Amt für Städtebau, Hochbau PM1
Mario Wurm
Pionierstrasse 7
8403 Winterthur
052 267 24 30
mario.wurm@win.ch


Projektverfasser/in:

heimarchitektur
dipl. arch. eth/sia
Valeri Heim
Lagerplatz 24
8400 Winterthur
052 212 14 18 / 079 671 27 18
info@heimarchitektur.ch


1. Obergeschoss

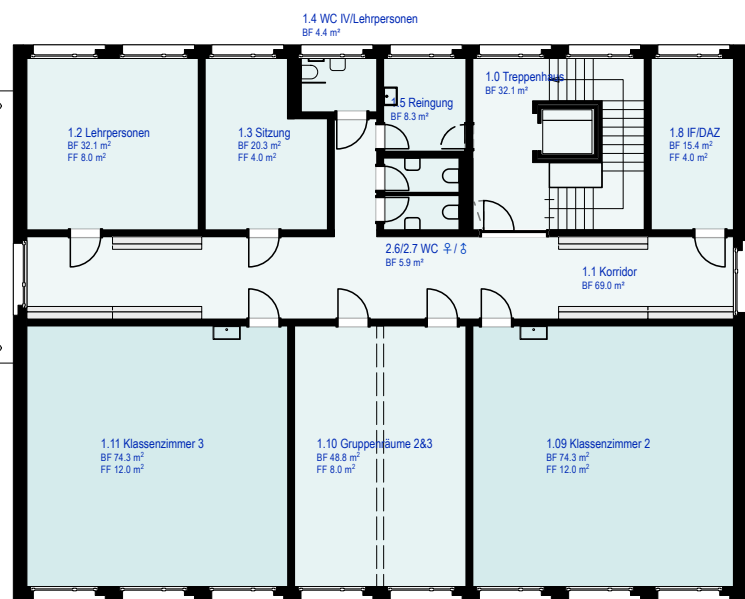


2. Obergeschoss

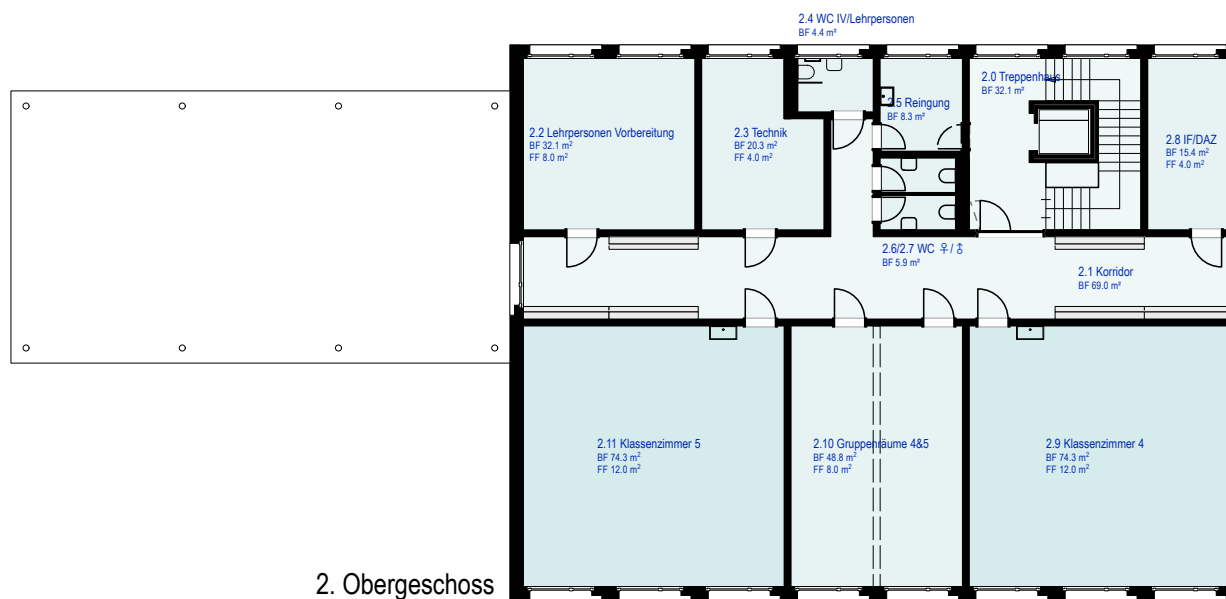

Erdgeschoss

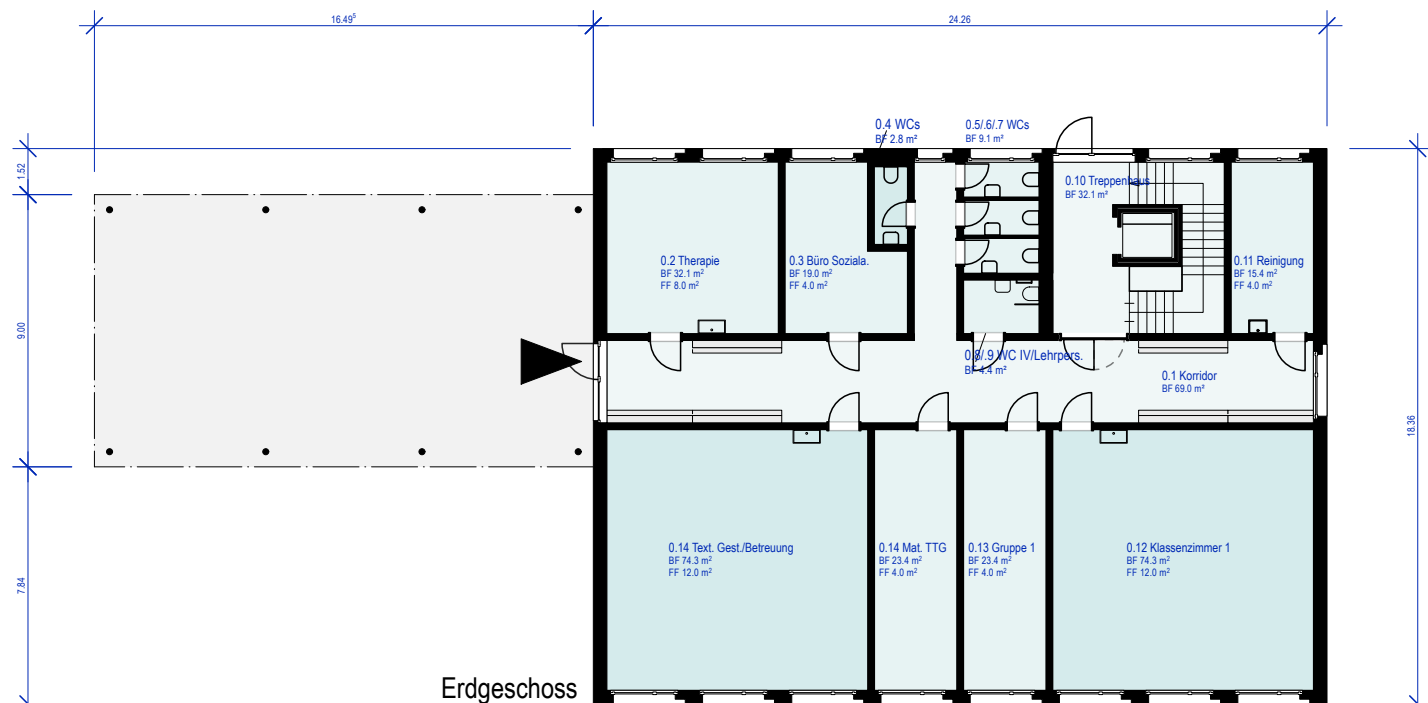

Dachaufsicht mit PV-Anlage

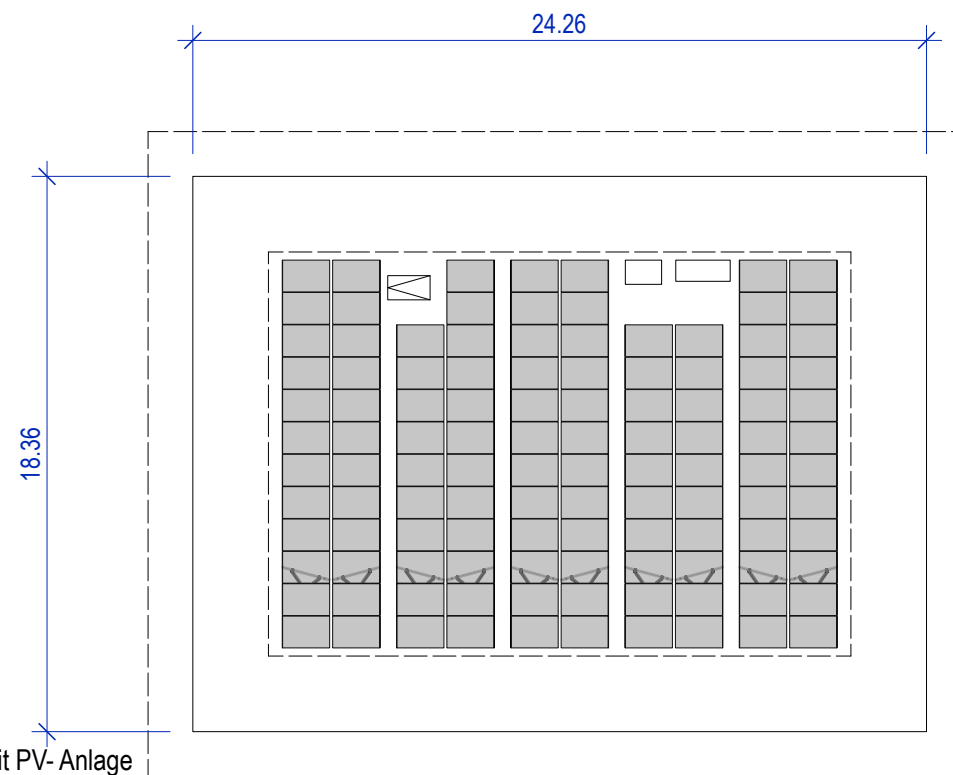

Projektoption (Projekt konkret nach Submission)

Erweiterung Schulhaus Rychenberg
Talackerstrasse 19, 8404 Winterthur
Holzmodulbau


P02 Grundrisse



Vertreter/in:

Stadtd Winterthur, Departement Bau und
Mobilität, Amt für Städtebau, Hochbau PM1
Mario Wurm
Pionierstrasse 7
8403 Winterthur
052 267 24 30
mario.wurm@win.ch

Projektverfasser/in:
heimarchitektur
dipl. arch. eth/sia
Valeri Heim
Lagerplatz 24
8400 Winterthur
052 212 14 18 / 079 671 27 18
info@heimarchitektur.ch

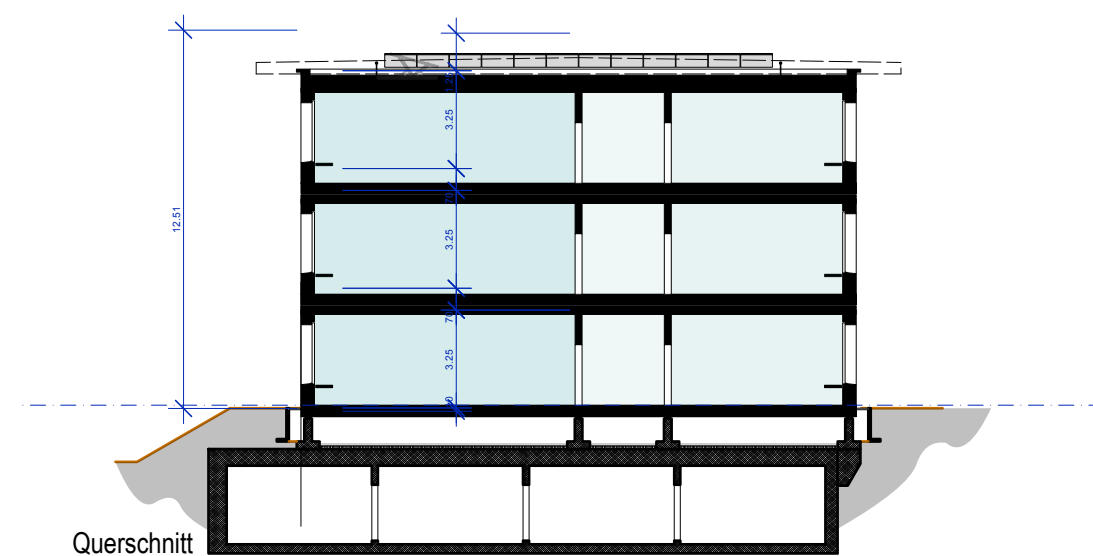

Erweiterung Schulhaus Rychenberg
Talackerstrasse 19, 8404 Winterthur
Holzmodulbau

P03 Schnitt & Fassaden

1:250

14.05.25

Gesuchsteller/in:

Stadt Winterthur, Departement für Schule
und Sport, Schulbauten
Pionierstrasse 7
8403 Winterthur
052 267 54 62
afs.baugesuche@win.ch





Vertreter/in:

Stadt Winterthur, Departement Bau und
Mobilität, Amt für Städtebau, Hochbau PM1
Mario Wurm
Pionierstrasse 7
8403 Winterthur
052 267 24 30
mario.wurm@win.ch

Projektverfasser/in:






heimarchitektur
dipl. arch. eth/sia
Valeri Heim
Lagerplatz 24
8400 Winterthur
052 212 14 18 / 079 671 27 18
info@heimarchitektur.ch

2.OG

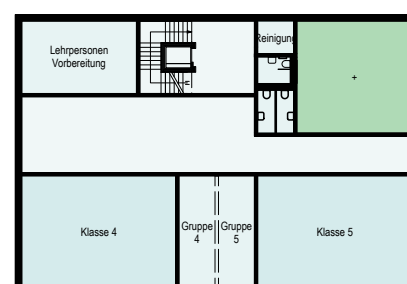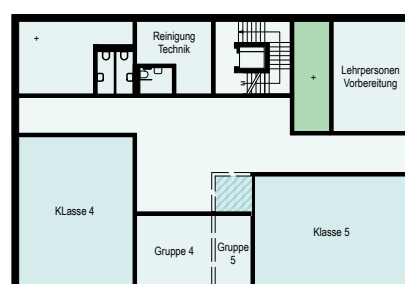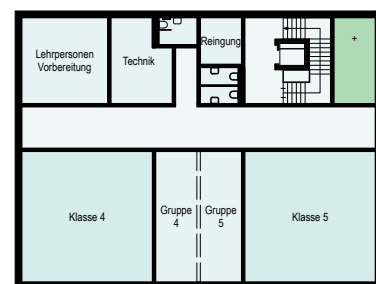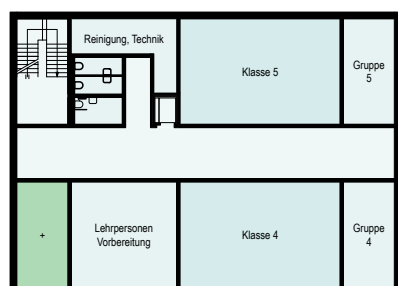





2.OG

1.OG

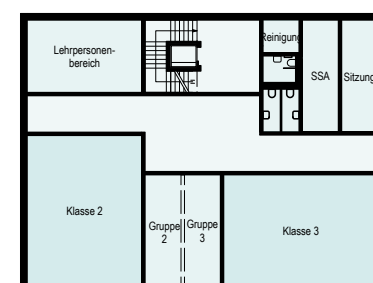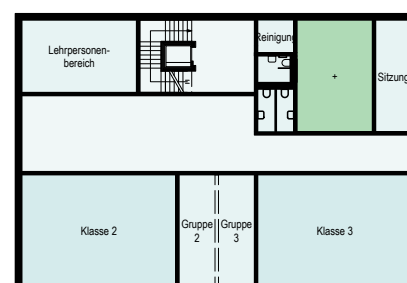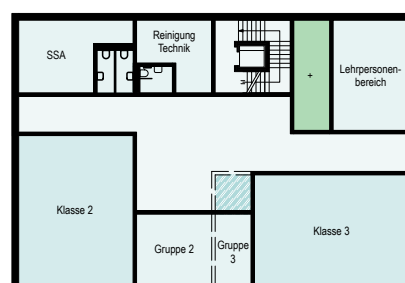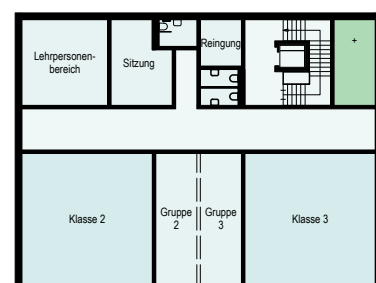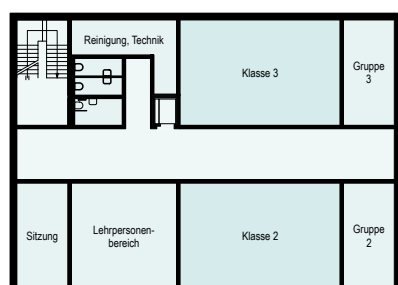

1.OG

EG

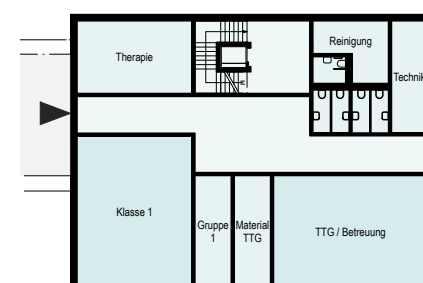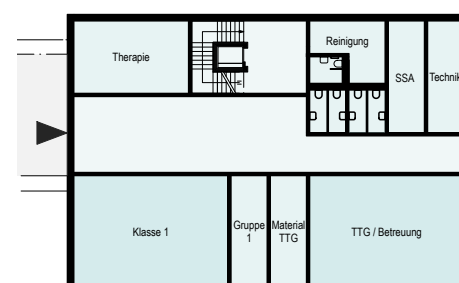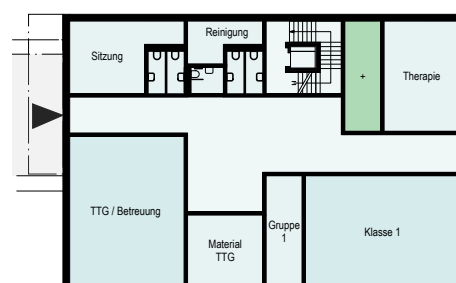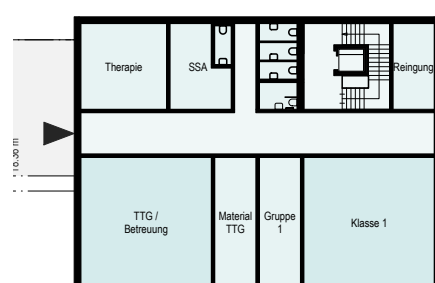

EG

Projektoptionen, abhängig auch von Modulbauraster (Unternehmer)

Erweiterung Schulhaus Rychenberg
Talackerstrasse 19, 8404 Winterthur
Holzmodulbau

P04 Grundrissoptionen (Auswahl)

1:500

14.05.25

heimarchitektur