



Höhe Wasserspiegel (WSP) / Freibord

-----	Freibord = 0.50 m
-----	HQ300 = 0.34 m
-----	HQ100 = 0.28 m

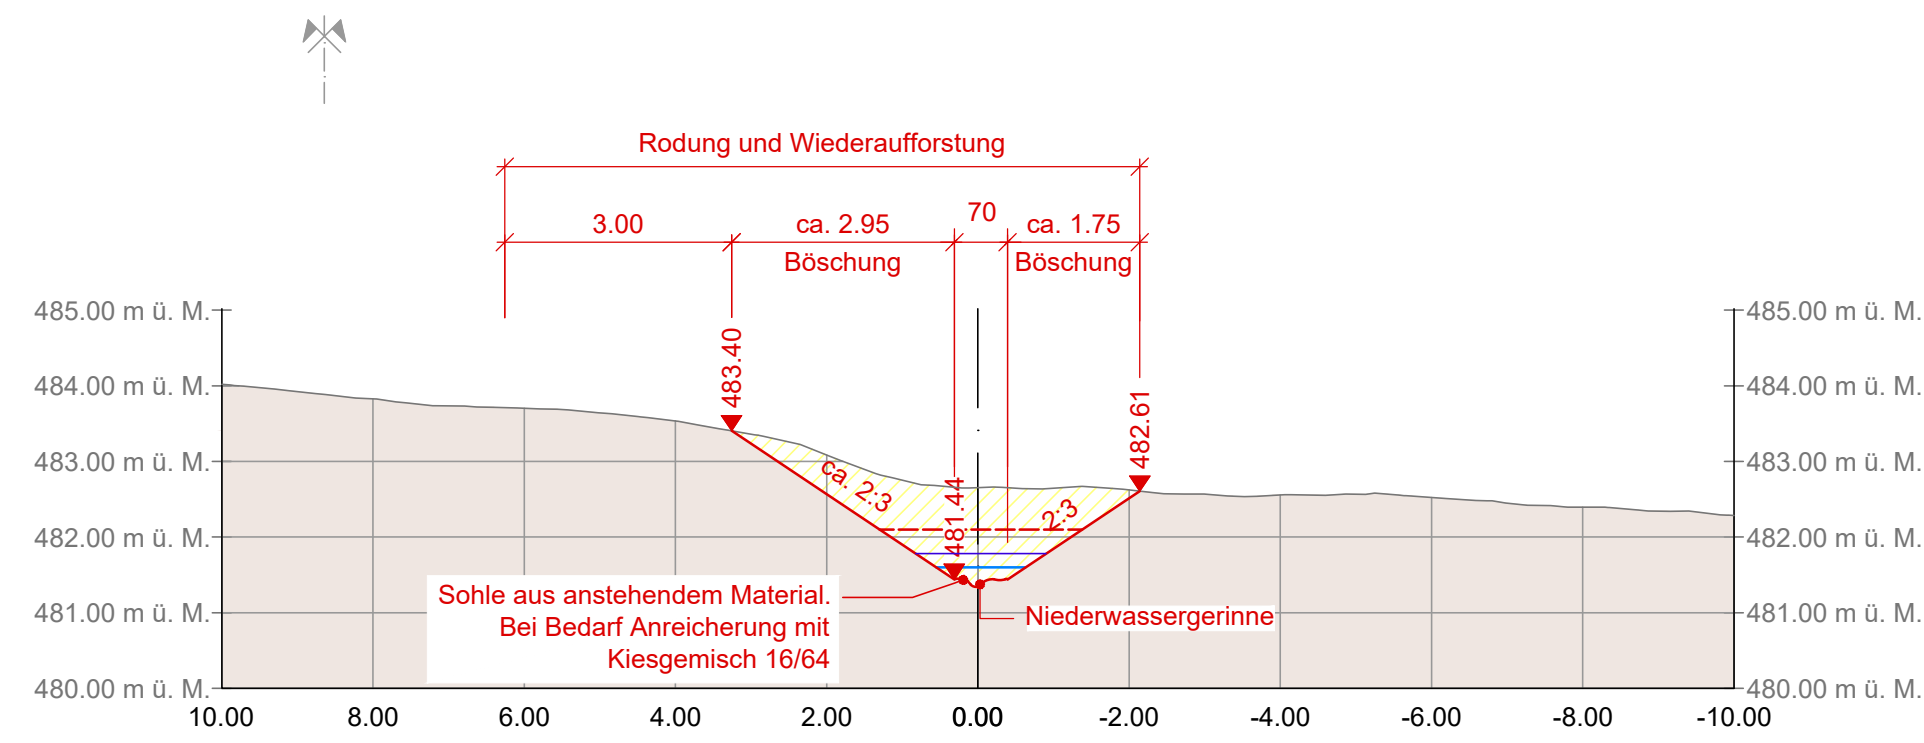


Höhe Wasserspiegel (WSP) / Freibord

- Freibord = 0.30 m
- HQ300 = 0.54 m
- HQ100 = 0.46 m

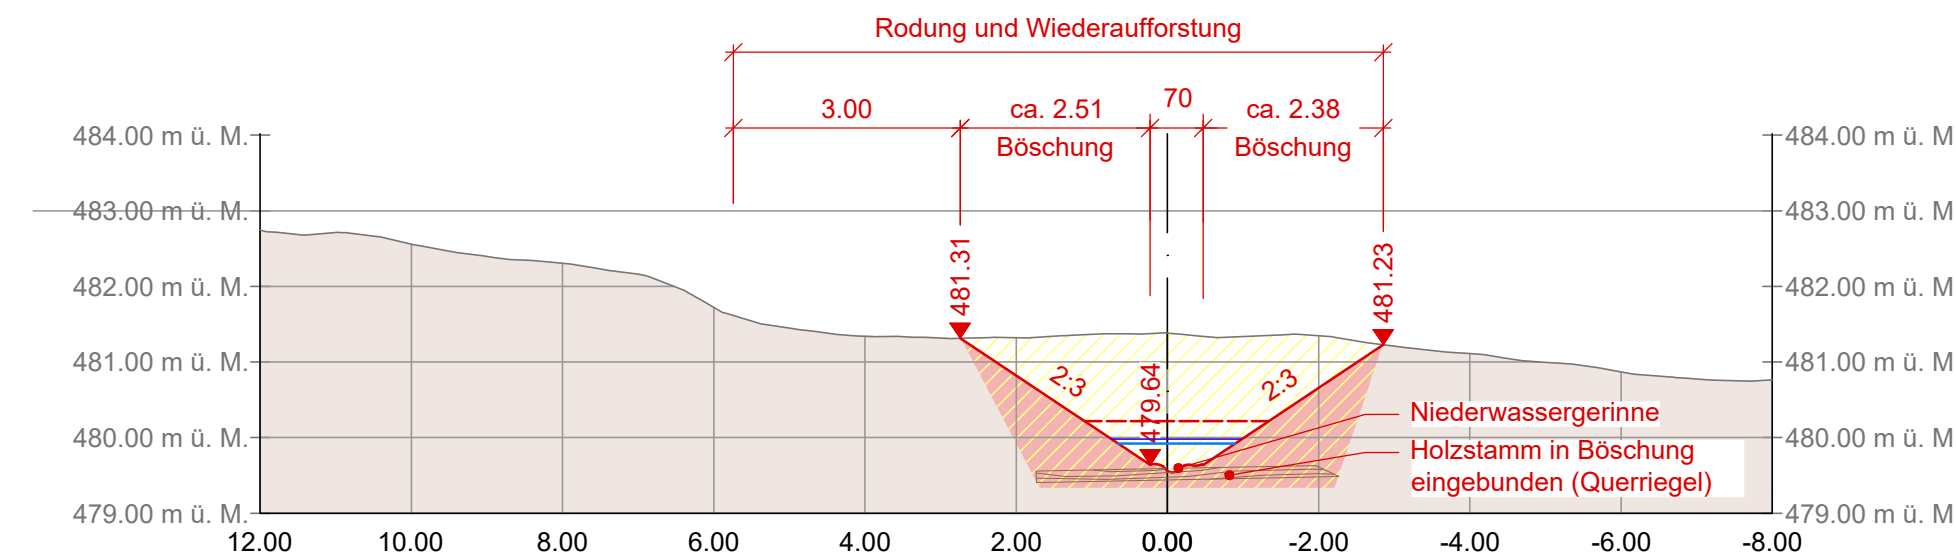


Höhe Wasserspiegel (WSP) / Freibord

-----	Freibord = 0.50 m
—————	HQ300 = 0.54 m
—————	HQ100 = 0.46 m

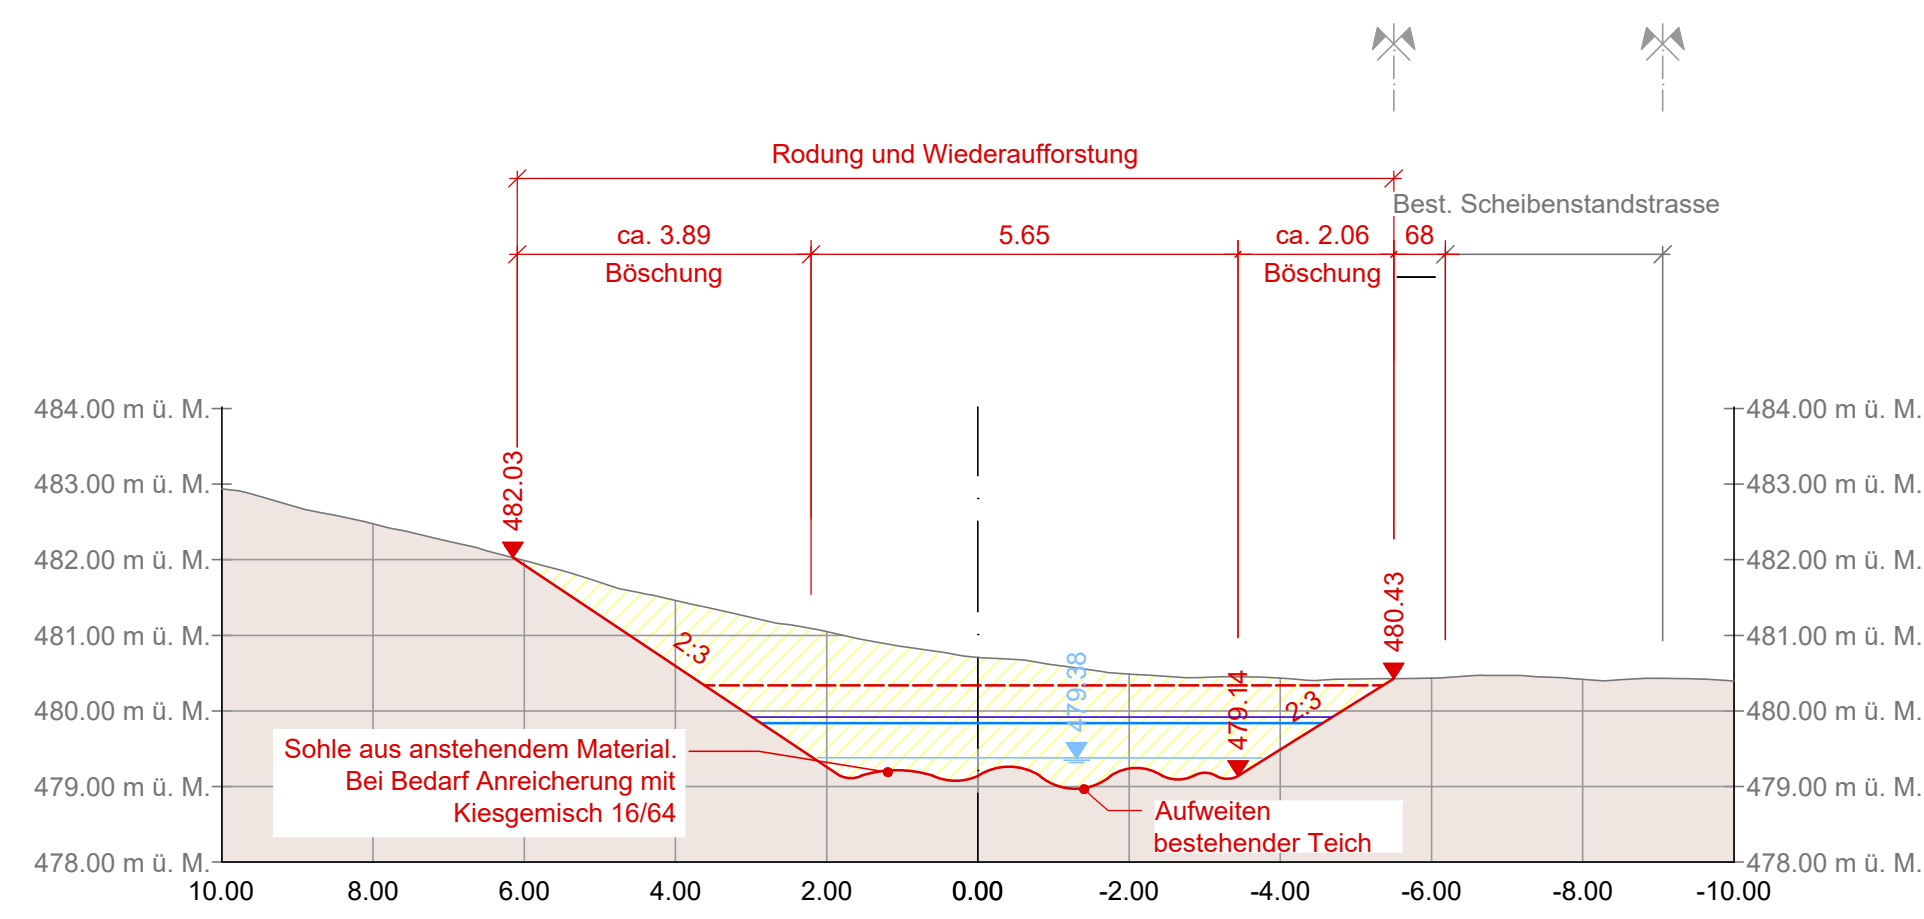


Höhe Wasserspiegel (WSP) / Freibord

- Freibord = 0.50 m
- HQ300 = 0.26 m
- HQ100 = 0.22 m

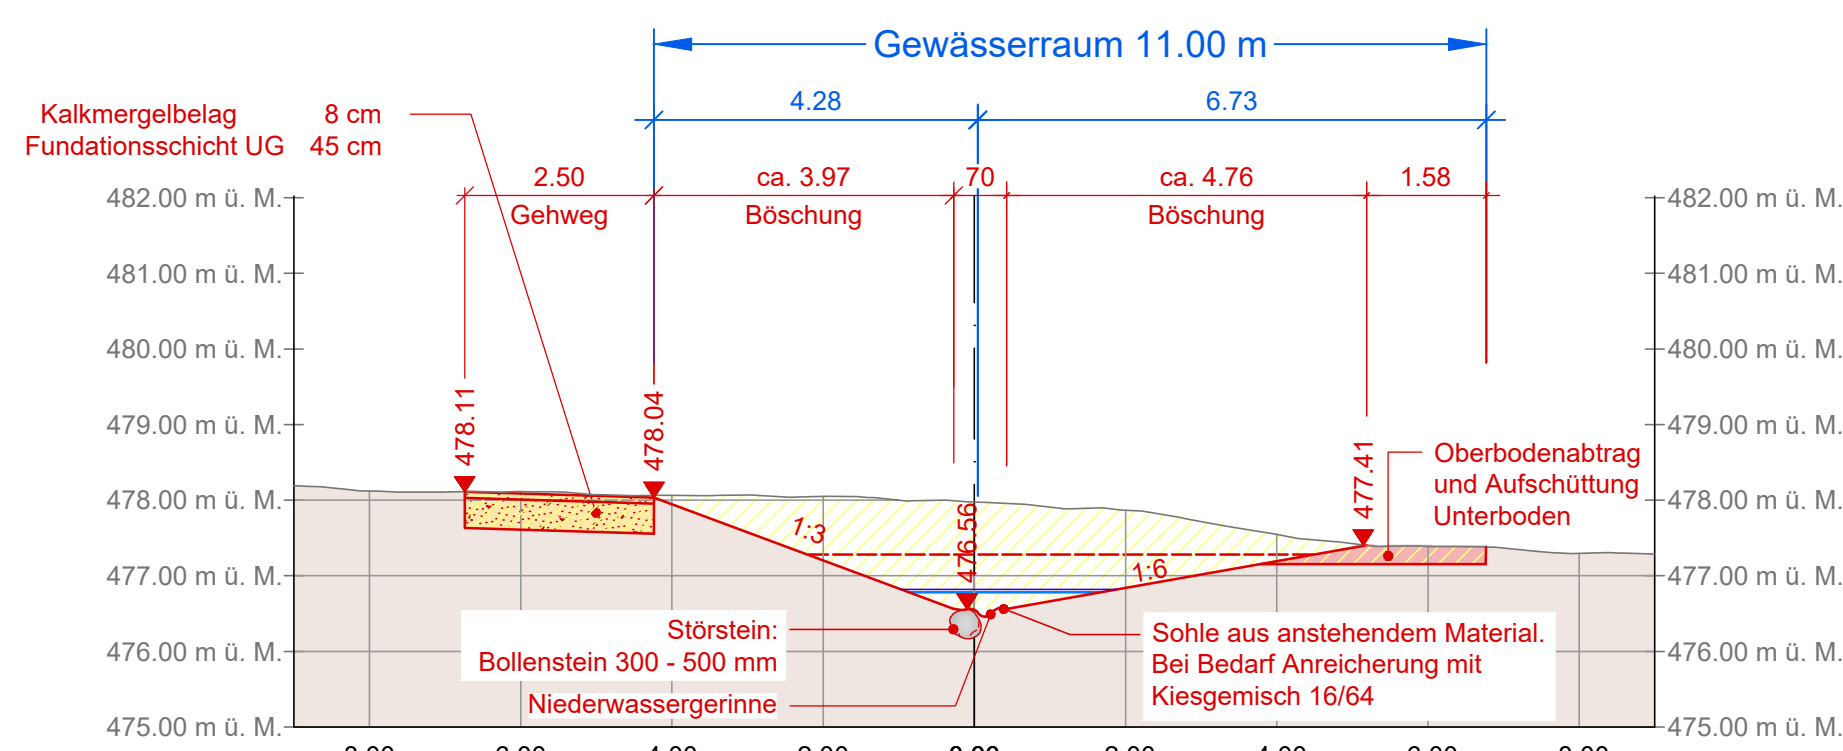


Höhe Wasserspiegel (WSP) / Freibord

- Freibord = 0.50 m
- HQ300 = 0.46 m
- HQ100 = 0.40 m

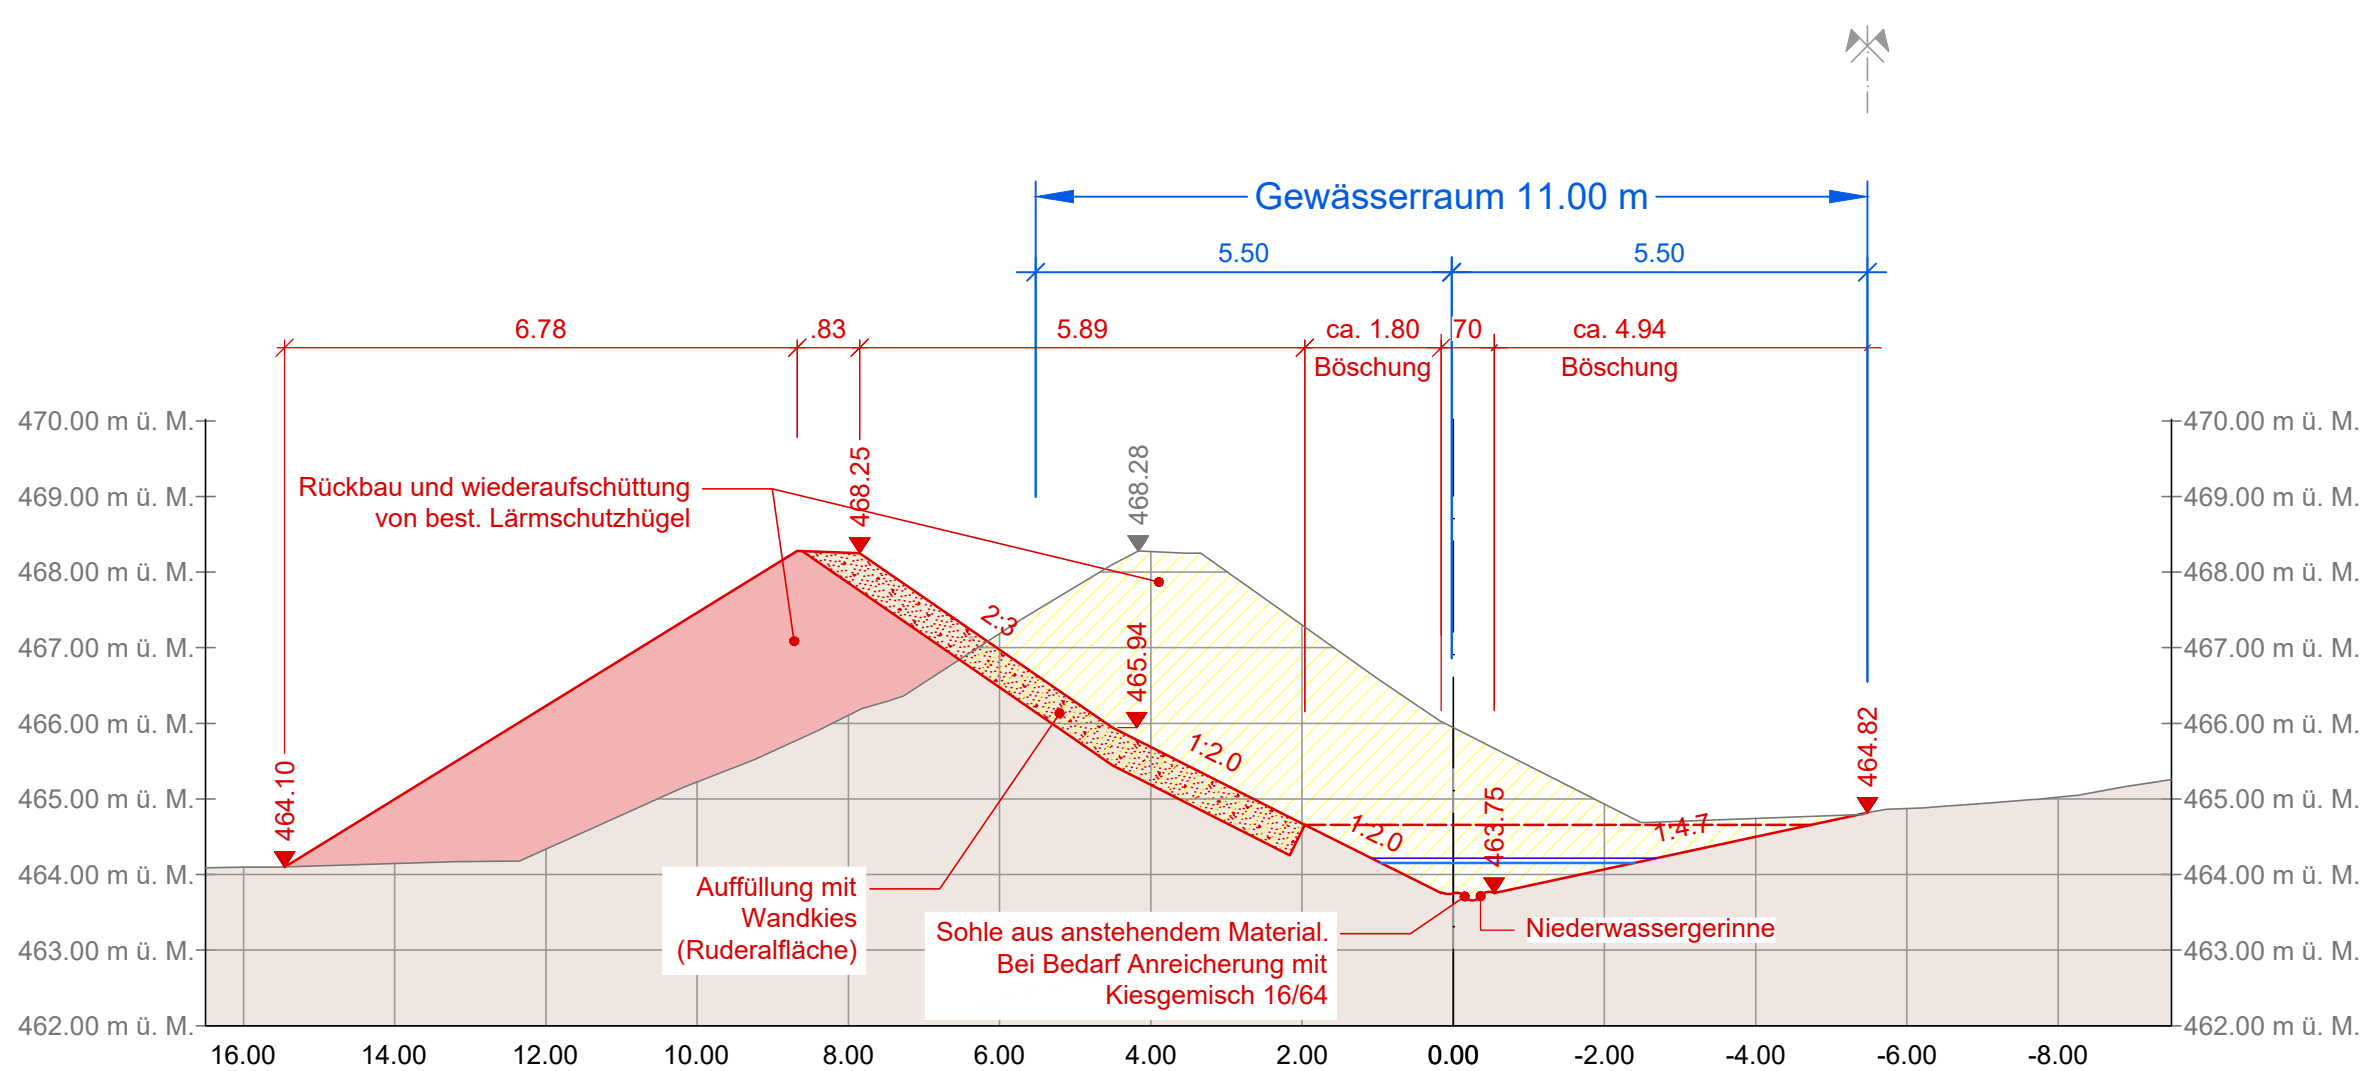

Höhe Wasserspiegel (WSP) / Freibord

- Freibord = 0.50 m
- HQ300 = 0.32 m
- HQ100 = 0.26 m

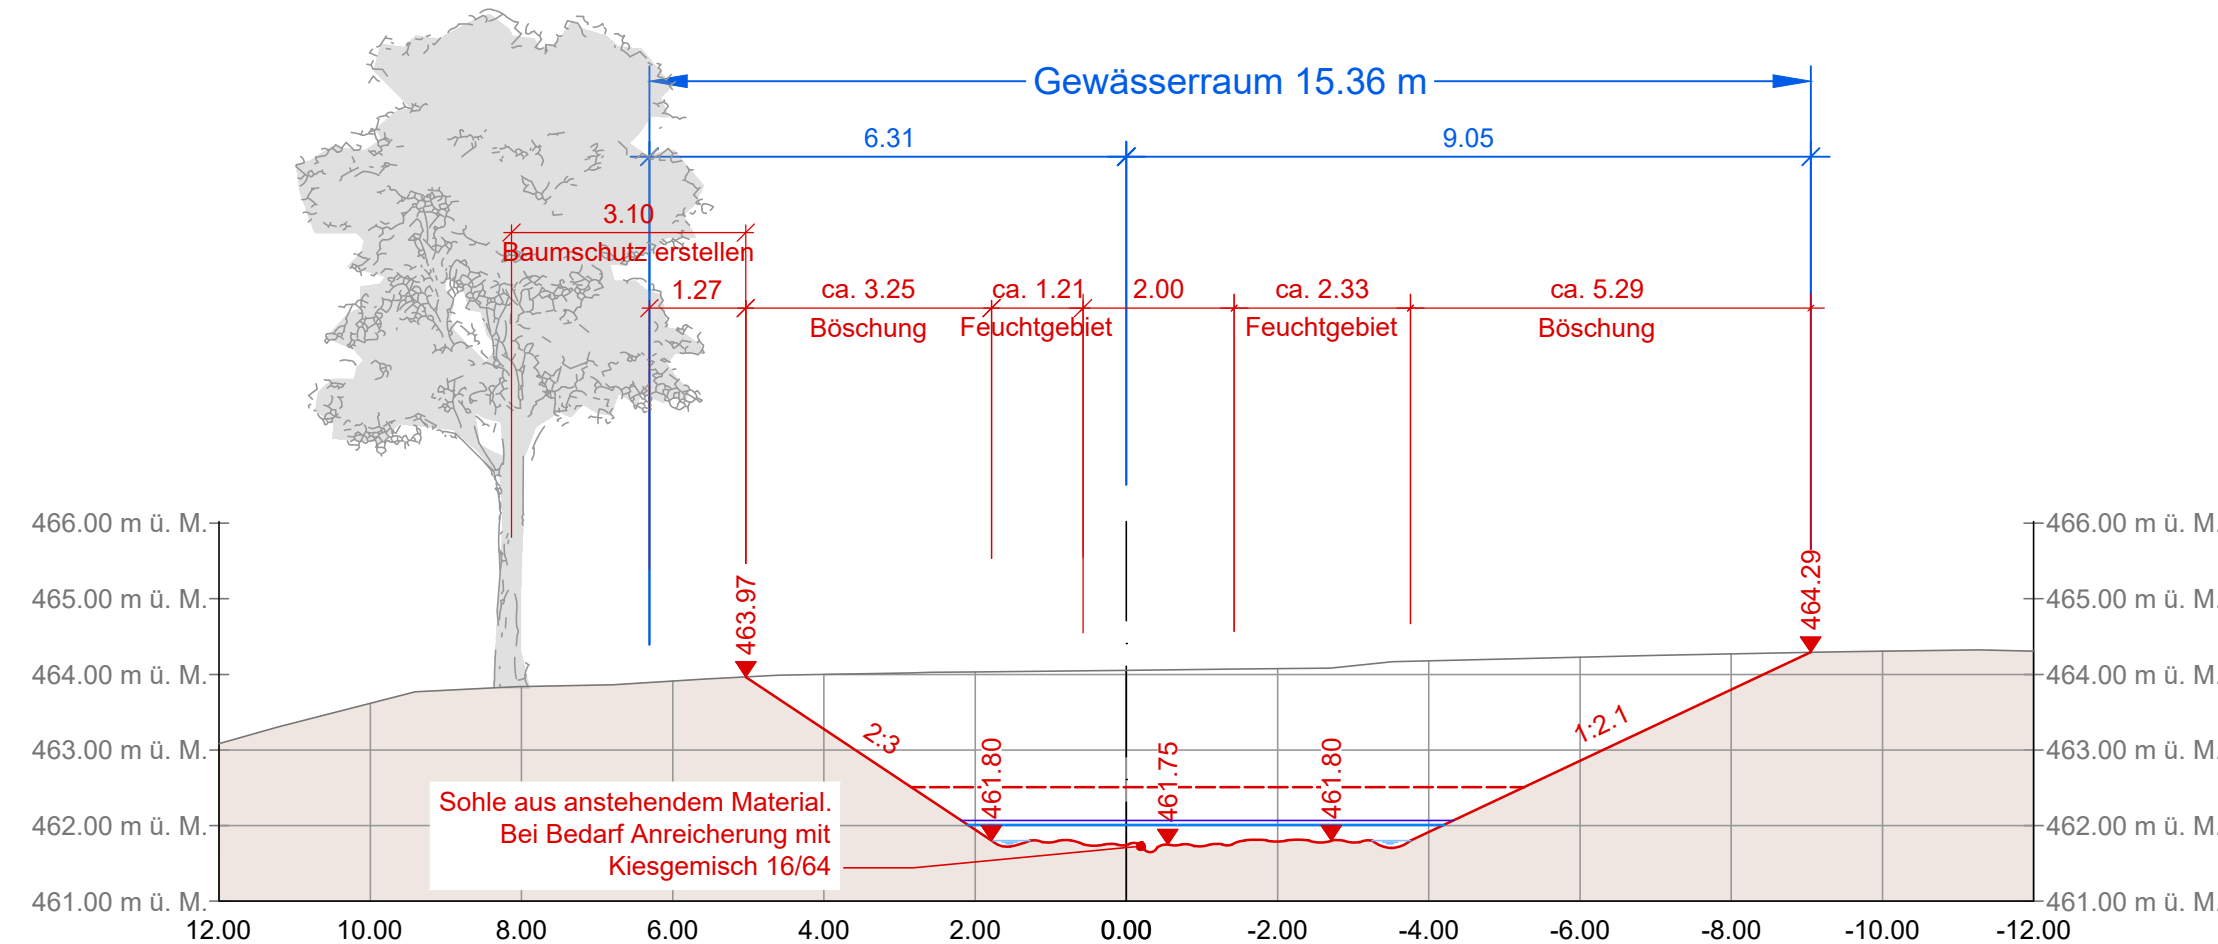

Bestand

 bestehendes Terrain (aus LIDAR)

Projektierung

 Projekt

 Aushub, Rückbau

 Aufbau Gehweg

 Aufschüttung Unterboden

 Aufschüttung Ruderalfläche

 HQ100 (0.7 m³/s)

 HQ300 (1.0 m³/s)

 Freibord

Stadt Winterthur 

Querprofile 1:100

3

Gez.	GAT	Datum	12.07.2024	Plan Nr.	CHW02662.01.32.301
Gepr.	BOA	Plan Gr.	594 x 840	Objekt Nr.	11670
Änderungen					
A	13.12.2024 31.07.2025	Änderungen gemäss städtischer Vernehmlassung Aktenergänzung zu AWEL 25-0084			
B					
C					
D					
E					

HOLINGER AG
 Schützenstrasse 3, CH-8400 Winterthur
 Telefon +41 (0)52 267 09 00
winterthur@holinger.com, www.holinger.com