


Beilage 02 zum Geschäft Verpflichtungskredit von 1780000 Franken für die Erstellung eines Kunstrasenfeldes auf der Fussballanlage Sporrer

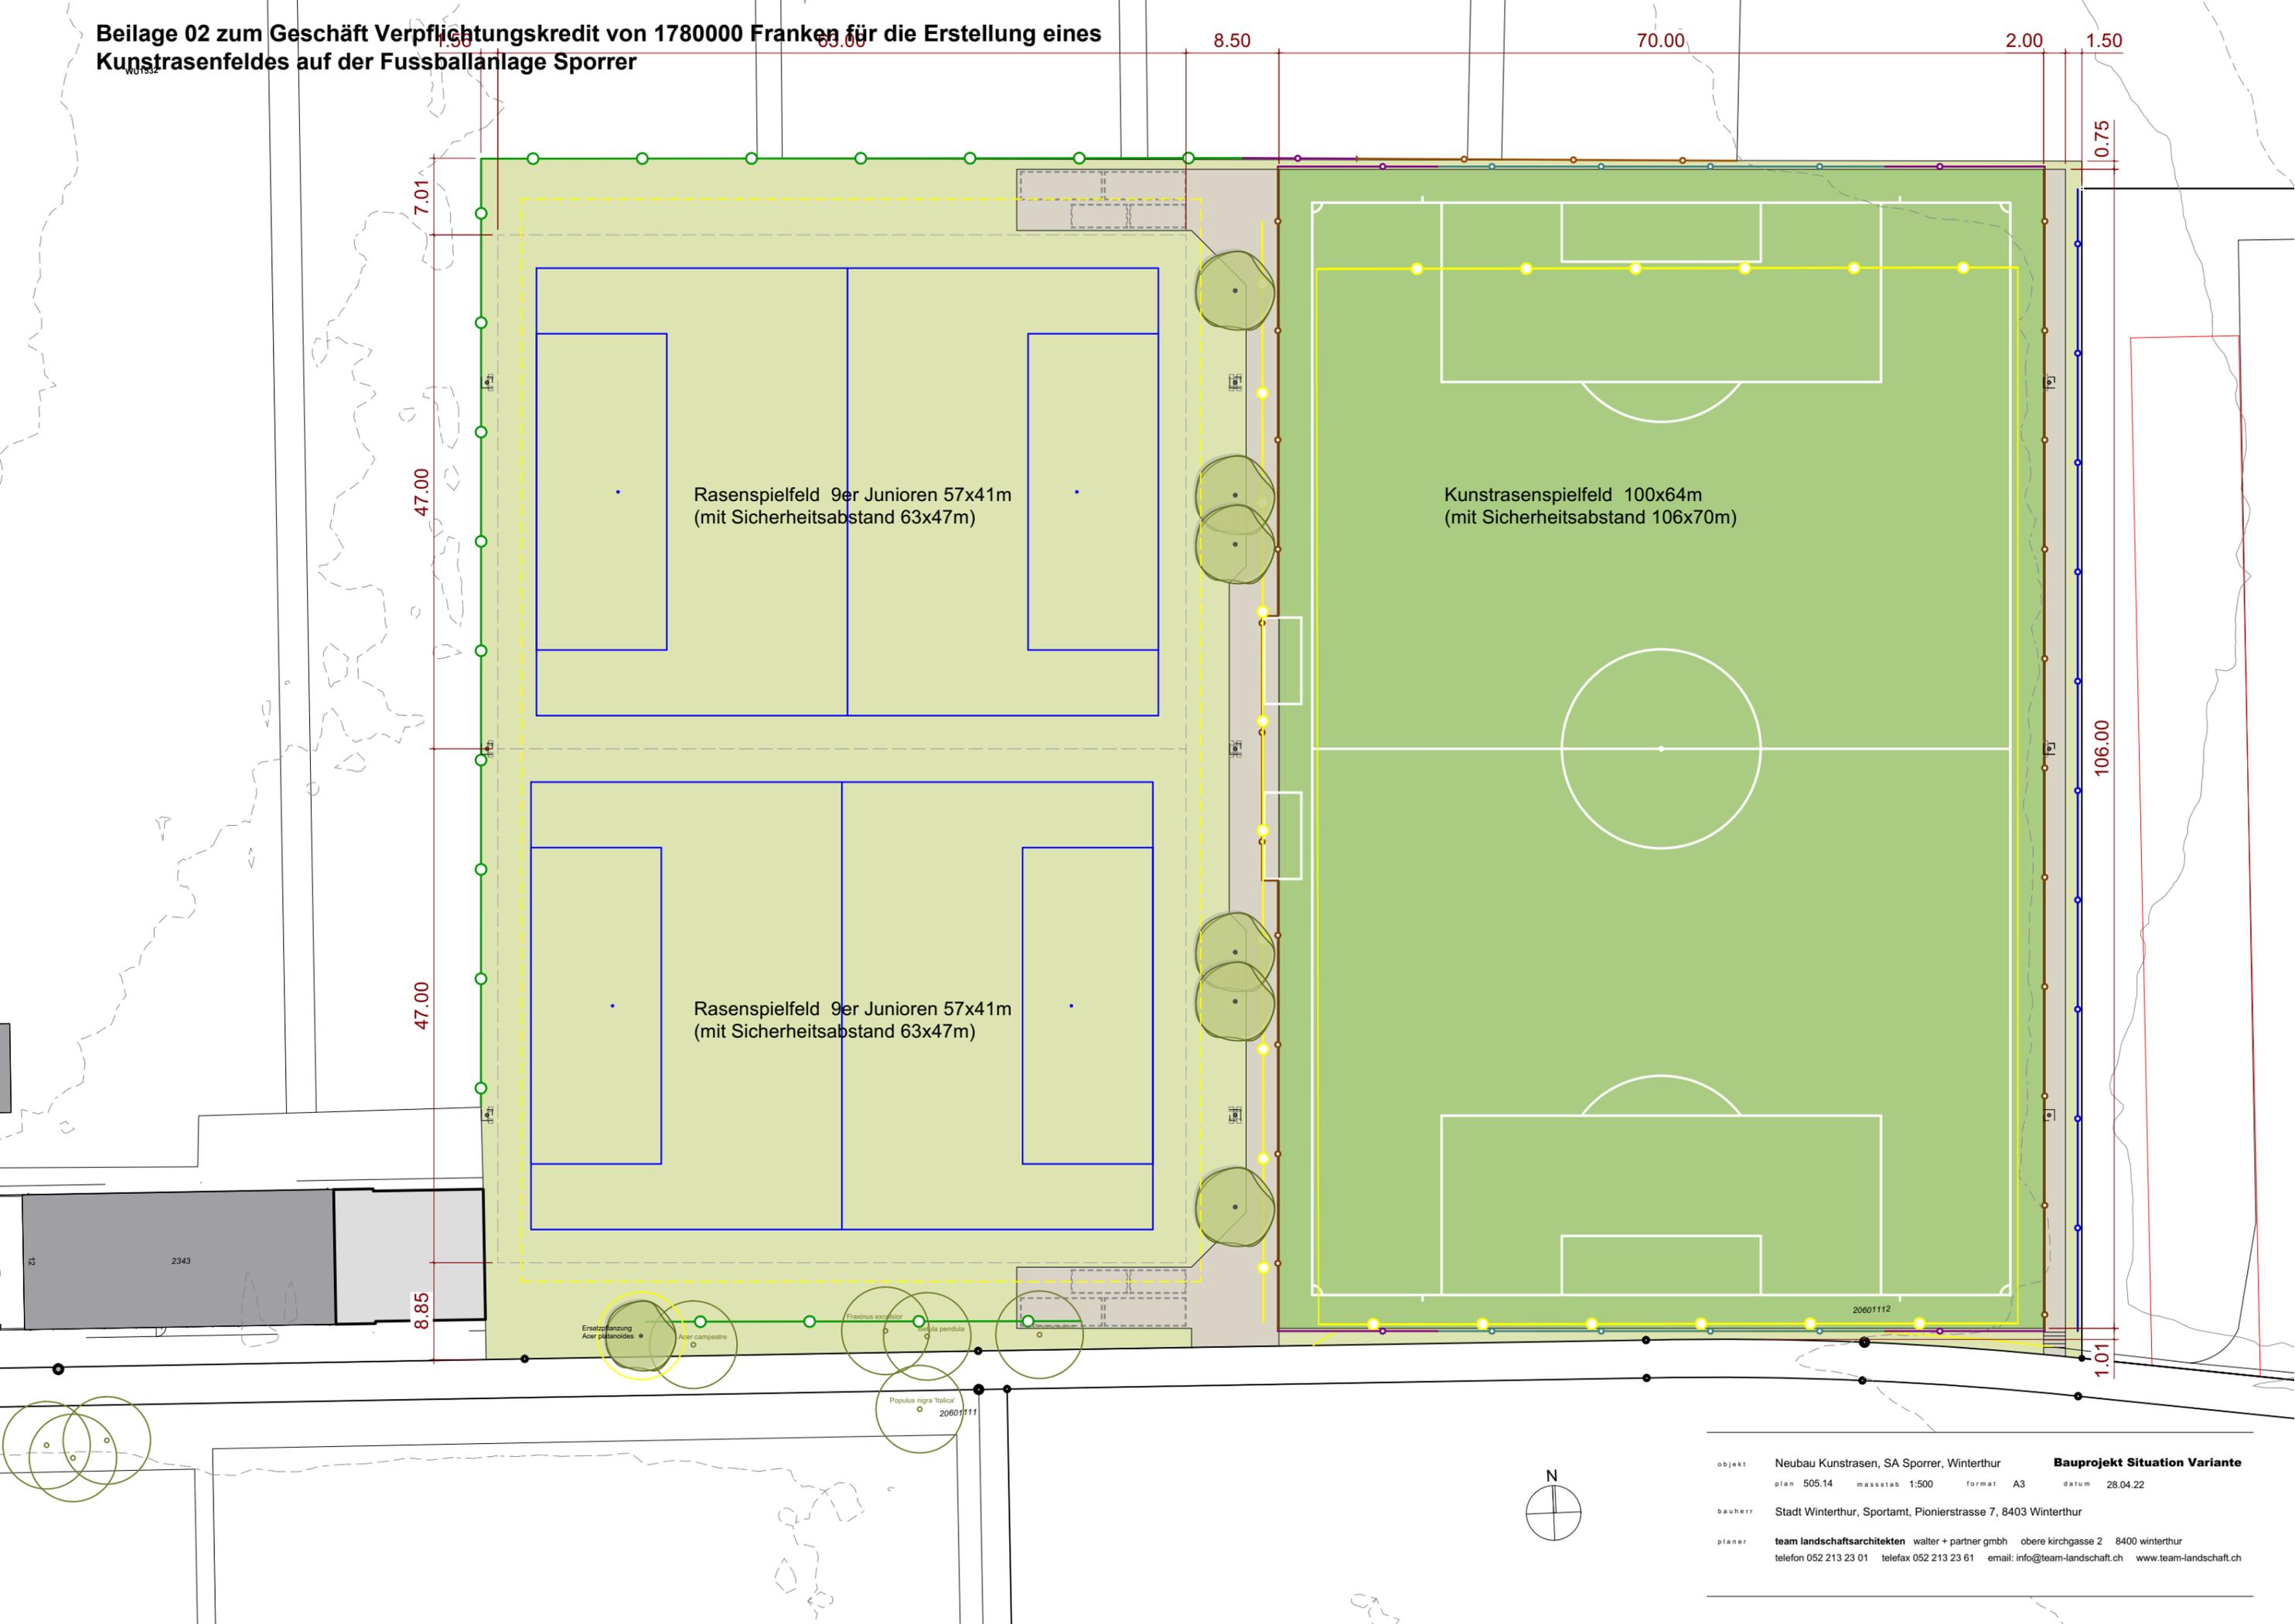

objekt	Neubau Kunstrasen, SA Sporrer, Winterthur	Bauprojekt Situation Variante
plan	505.14	massstab 1:500 format A3 datum 28.04.22
bauherr	Stadt Winterthur, Sportamt, Pionierstrasse 7, 8403 Winterthur	
planer	team landschaftsarchitekten walter + partner gmbh obere kirchgasse 2 8400 winterthur telefon 052 213 23 01 telefax 052 213 23 61 email: info@team-landschaft.ch www.team-landschaft.ch	