

Wülflingerstrasse / Salomon-Hirzel-Strasse
 Buswendeschlaufe und RVS


Strassenbau

Situation 1:250
 Bauprojekt

1

Gez. mv	Datum 31.05.2021	Plan Nr. 1906.60-01
Gepr. jv	Plan Gr. 45 x 126	Konto Nr. 51808 und 11439
Änderungen		
A		
B		
C		
D		
E		

Flütsch Ingenieure
 Römerstrasse 237 8404 Winterthur
 Tel. 052 212 70 00 Fax 052 212 70 01 info@flg.ch

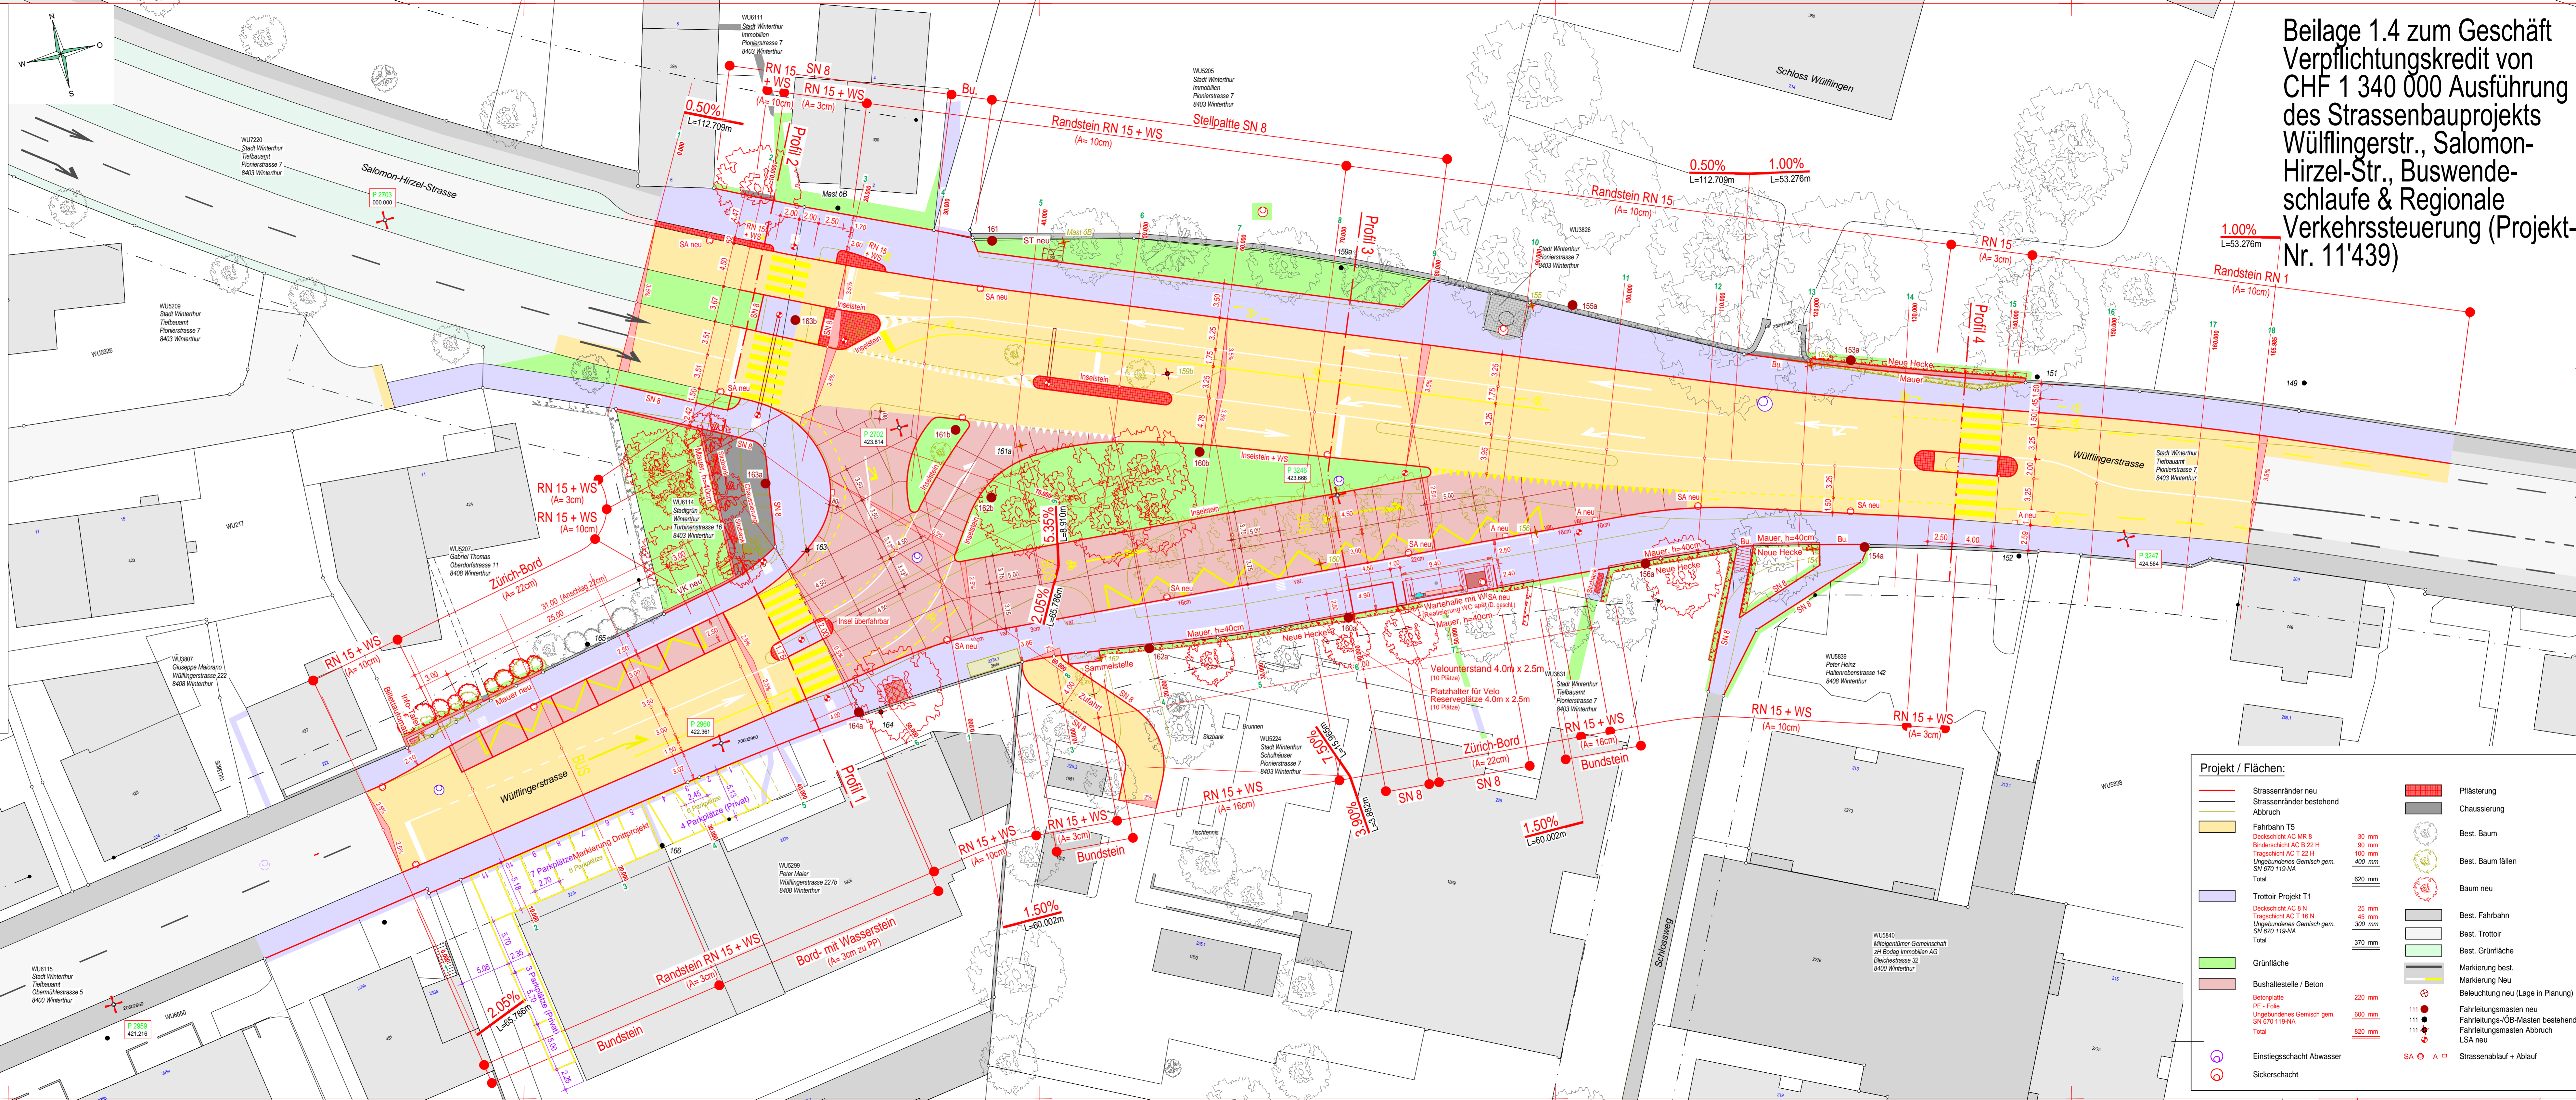

Beilage 1.4 zum Geschäft
 Verpflichtungskredit von
 CHF 1 340 000 Ausführung
 des Strassenbauprojekts
 Wülflingerstr., Salomon-
 Hirzel-Str., Buswende-
 schlaufe & Regionale
 Verkehrssteuerung (Projekt-
 Nr. 11'439)

Projekt / Flächen:

Strassenränder neu	Plästerung
Strassenränder bestehend	Chaussierung
Fahrbahn T5	Best. Baum
Trottoir Projekt T1	Best. Baum fällen
Grünfläche	Baum neu
Bushaltestelle / Beton	Best. Fahrbahn
Einstiegsschacht Abwasser	Best. Trottoir
Sickerschacht	Best. Grünfläche
	Markierung best.
	Markierung neu
	Beleuchtung neu (Lage in Planung)
	Fahrleitungsmasten neu
	Fahrleitungsmasten bestehend
	Fahrleitungsmasten Abbruch
	LSA neu
	Strassenablauf + Ablauf