

Wülflingerstrasse / Salomon-Hirzel-Strasse Buswendeschlaufe und RVS

Beilage 1.7 zum Geschäft
Verpflichtungskredit von CHF
1 340 000 Ausführung des
Strassenbauprojekts
Wülflingerstr., Salomon-
Hirzel-Str., Buswendeschlaufe
Situation 1:500 & Regionale Verkehrs-
steuerung (Projekt-Nr. 11'439)

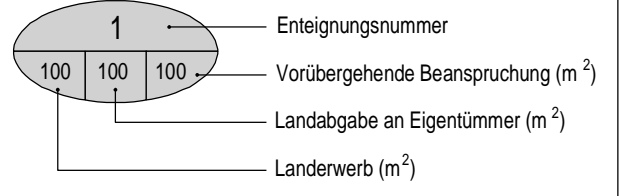
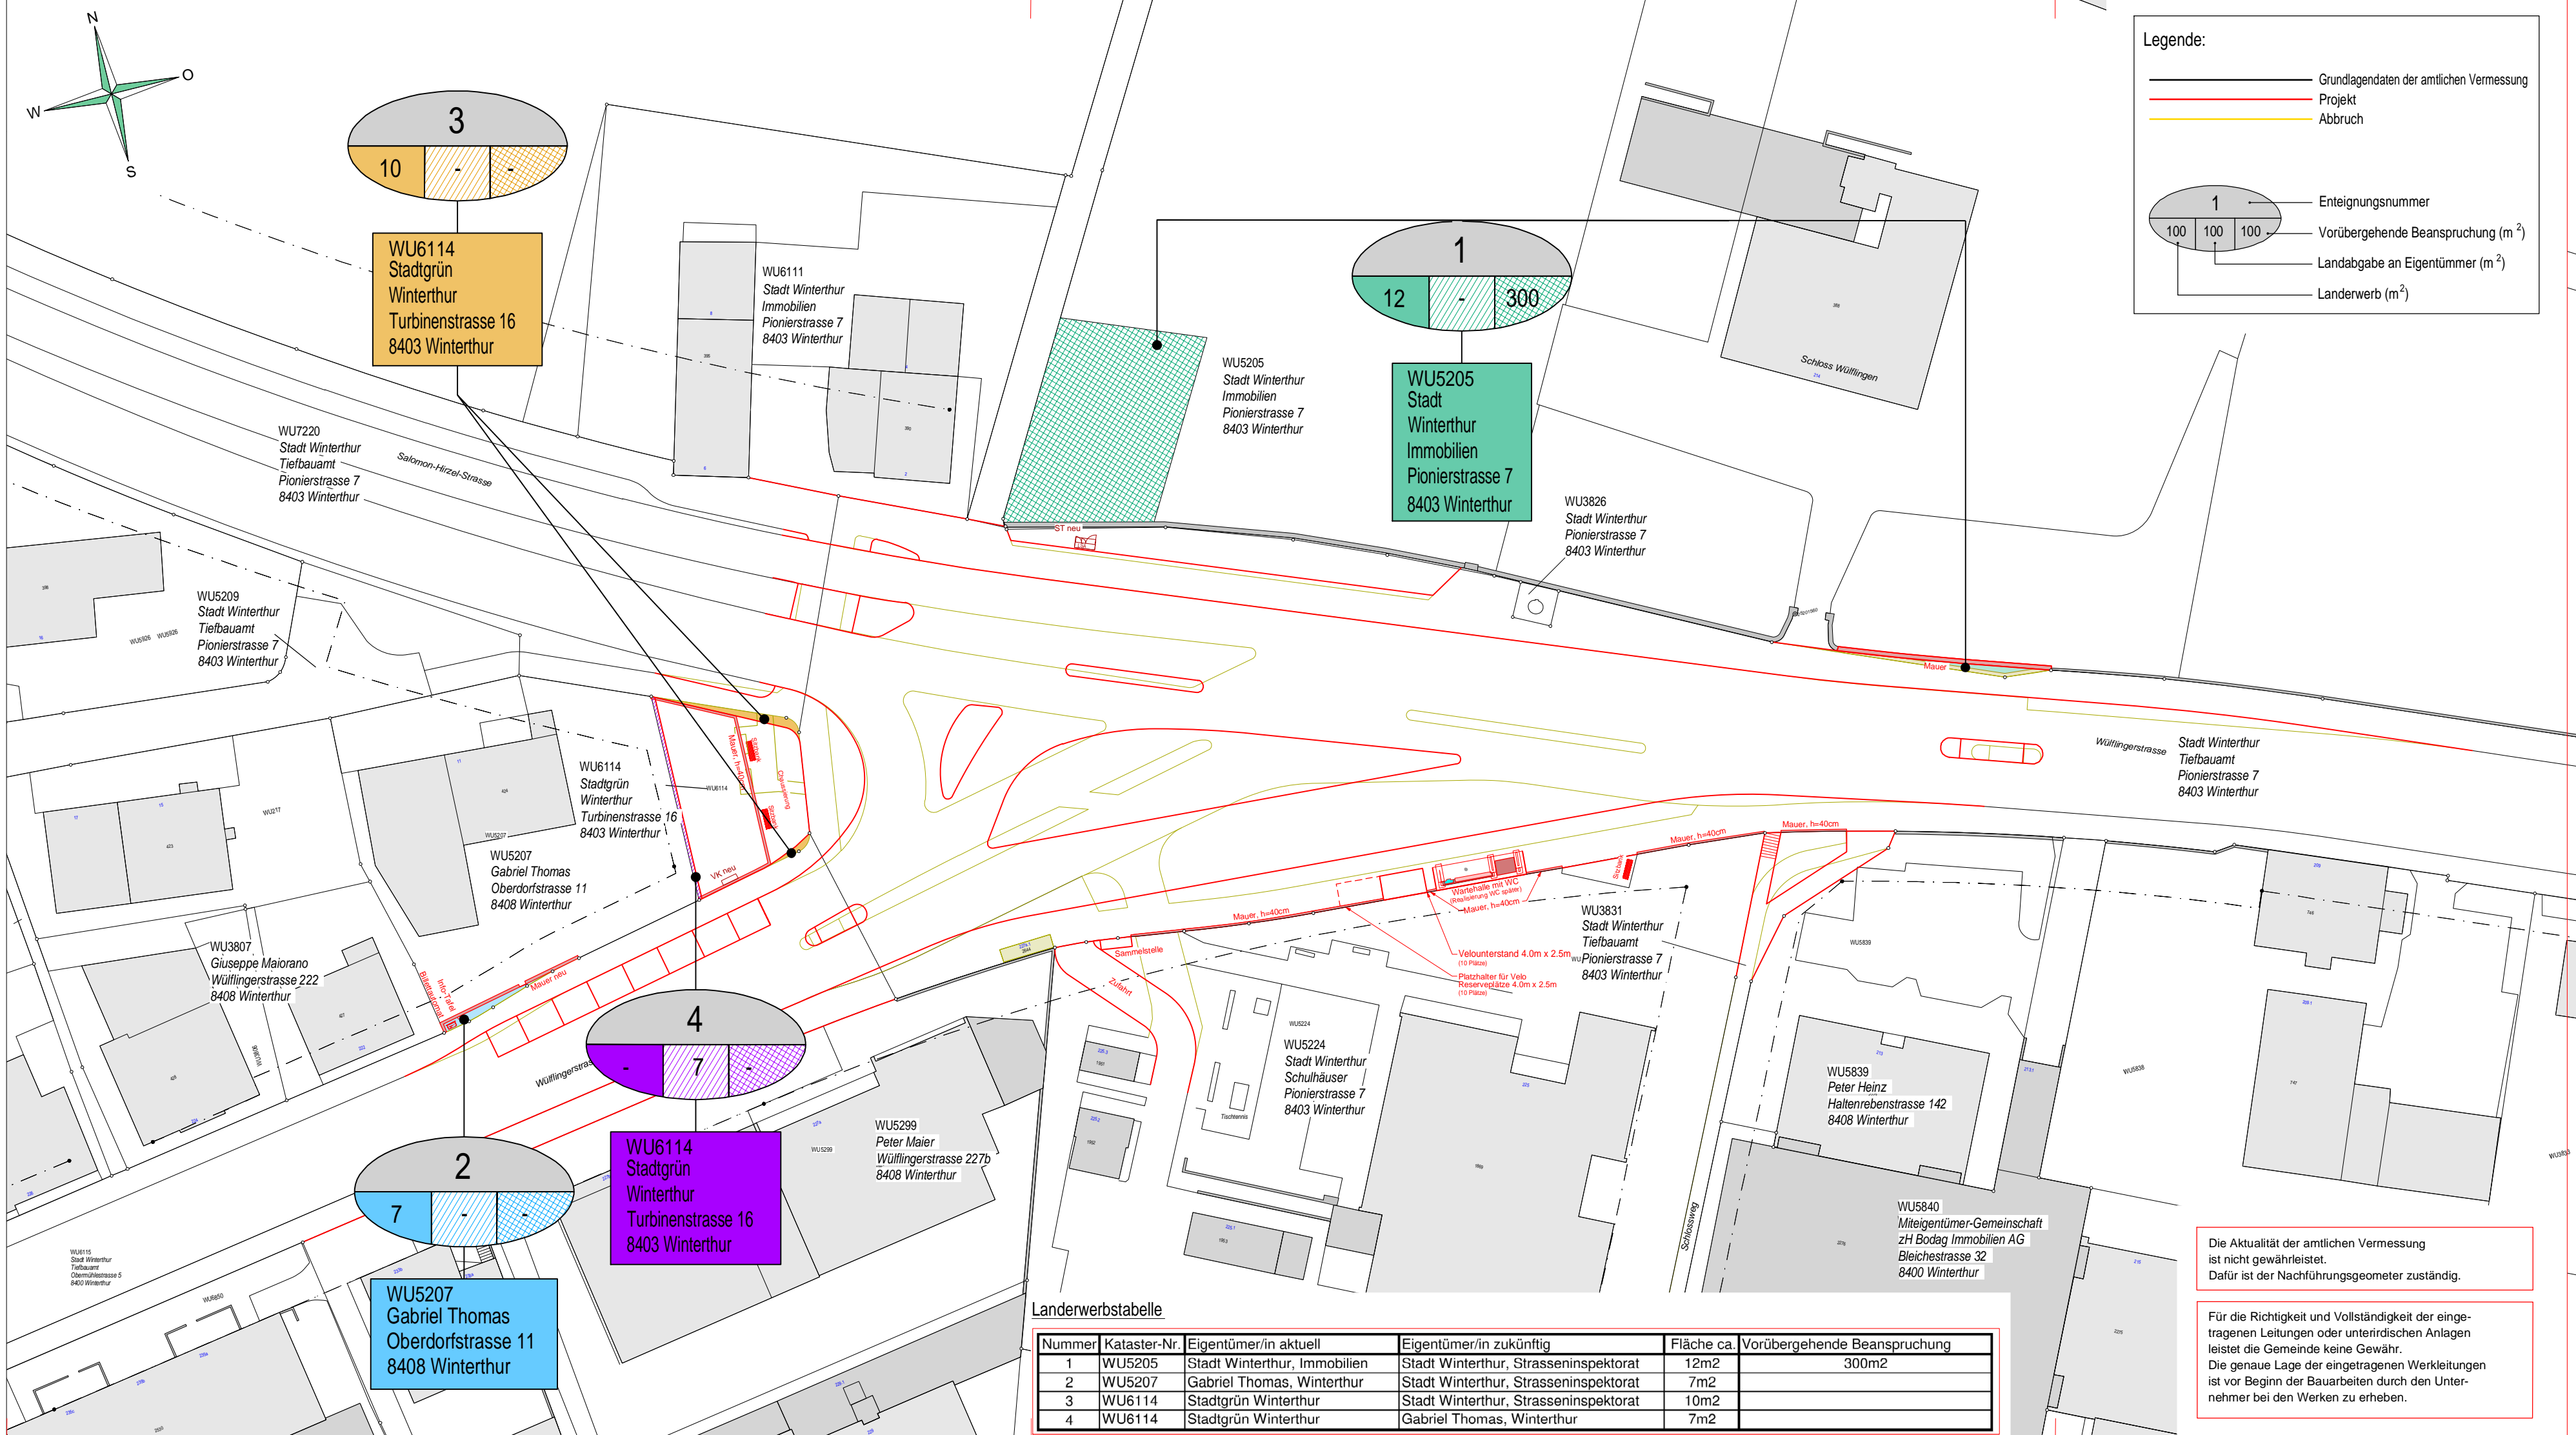
Landerwerb

Bauprojekt

14

Legende:

- Grundlagendaten der amtlichen Vermessung
- Projekt
- Abbruch

Gez. mv	Datum 31.05.2021	Plan Nr. 1906.60-14
---------	------------------	---------------------

Gepr. jv	Plan Gr. 30 x 74	Konto Nr. 51808 und 11439
----------	------------------	---------------------------

Änderungen		
A		
B		
C		
D		
E		



Römerstrasse 237 8404 Winterthur
Tel. 052 212 70 00 Fax 052 212 70 01 info@fliag.ch

Landerwerbstabelle

Nummer	Kataster-Nr.	Eigentümer/in aktuell	Eigentümer/in zukünftig	Fläche ca.	Vorübergehende Beanspruchung
1	WU5205	Stadt Winterthur, Immobilien	Stadt Winterthur, Strasseninspektorat	12m2	300m2
2	WU5207	Gabriel Thomas, Winterthur	Stadt Winterthur, Strasseninspektorat	7m2	
3	WU6114	Stadtgrün Winterthur	Stadt Winterthur, Strasseninspektorat	10m2	
4	WU6114	Stadtgrün Winterthur	Gabriel Thomas, Winterthur	7m2	

Die Aktualität der amtlichen Vermessung ist nicht gewährleistet. Dafür ist der Nachführungsgeometer zuständig.

Für die Richtigkeit und Vollständigkeit der eingetragenen Leitungen oder unterirdischen Anlagen leistet die Gemeinde keine Gewähr. Die genaue Lage der eingetragenen Werkleitungen ist vor Beginn der Bauarbeiten durch den Unternehmer bei den Werken zu erheben.