
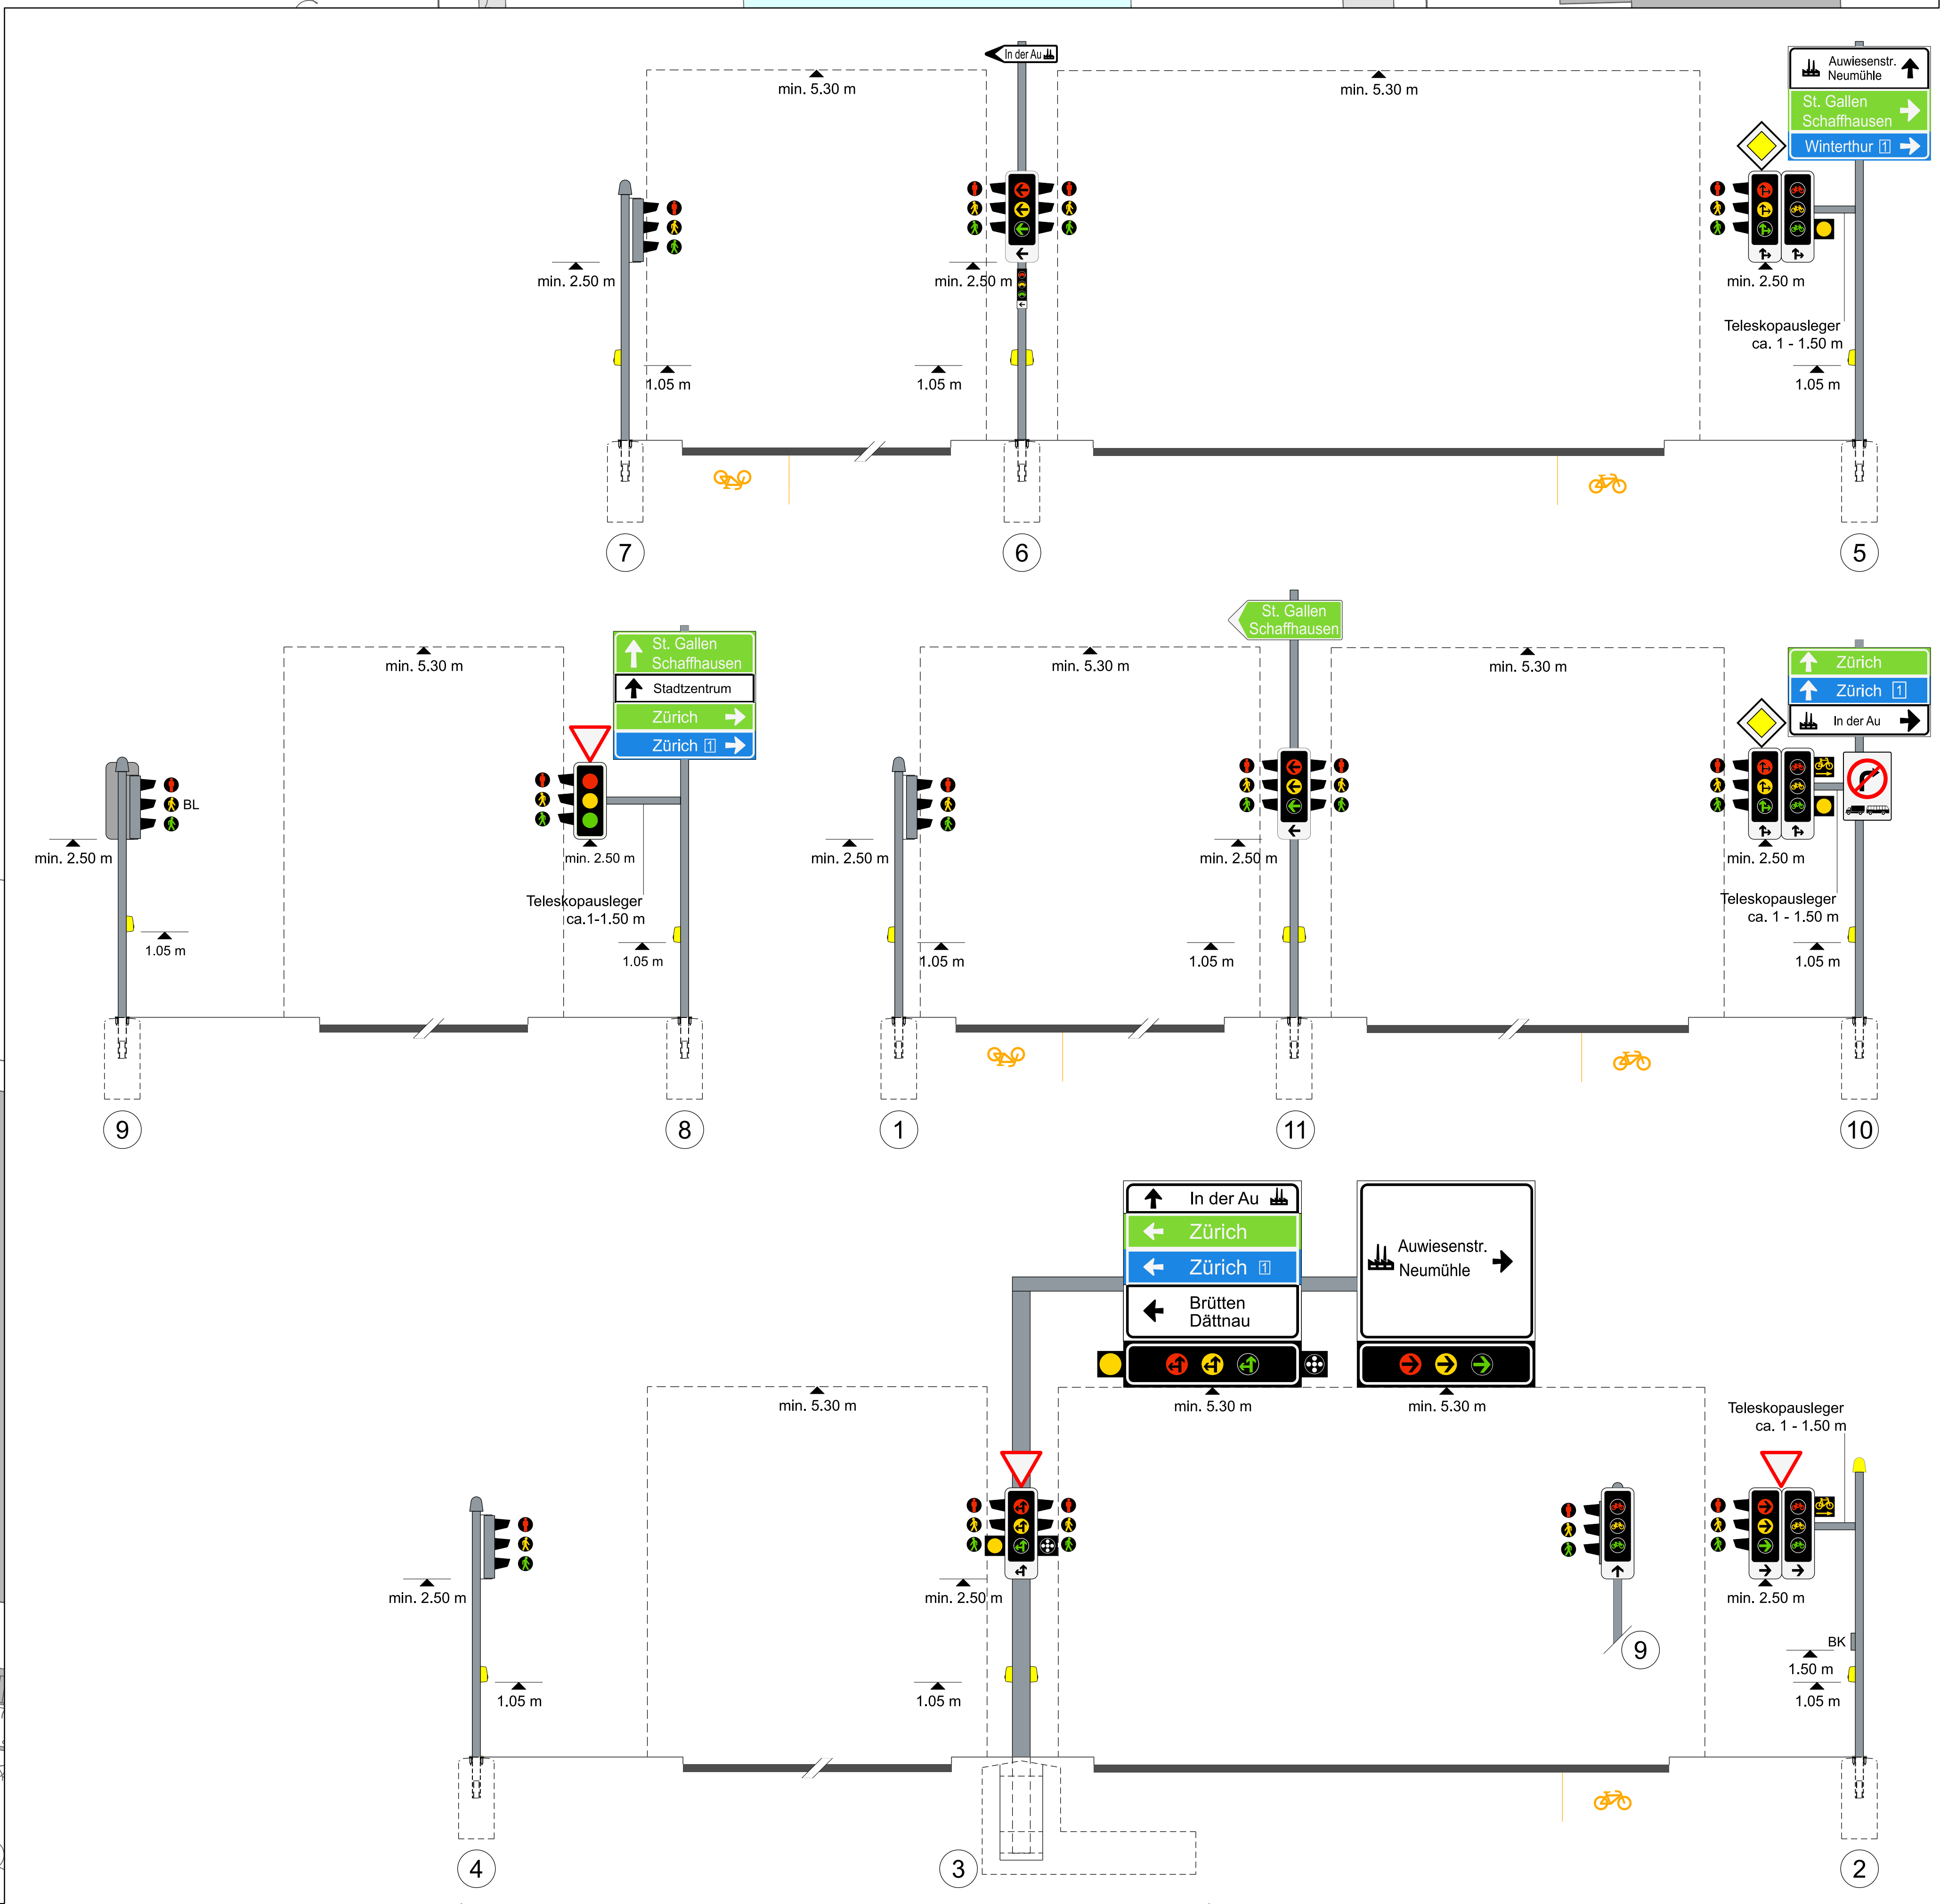


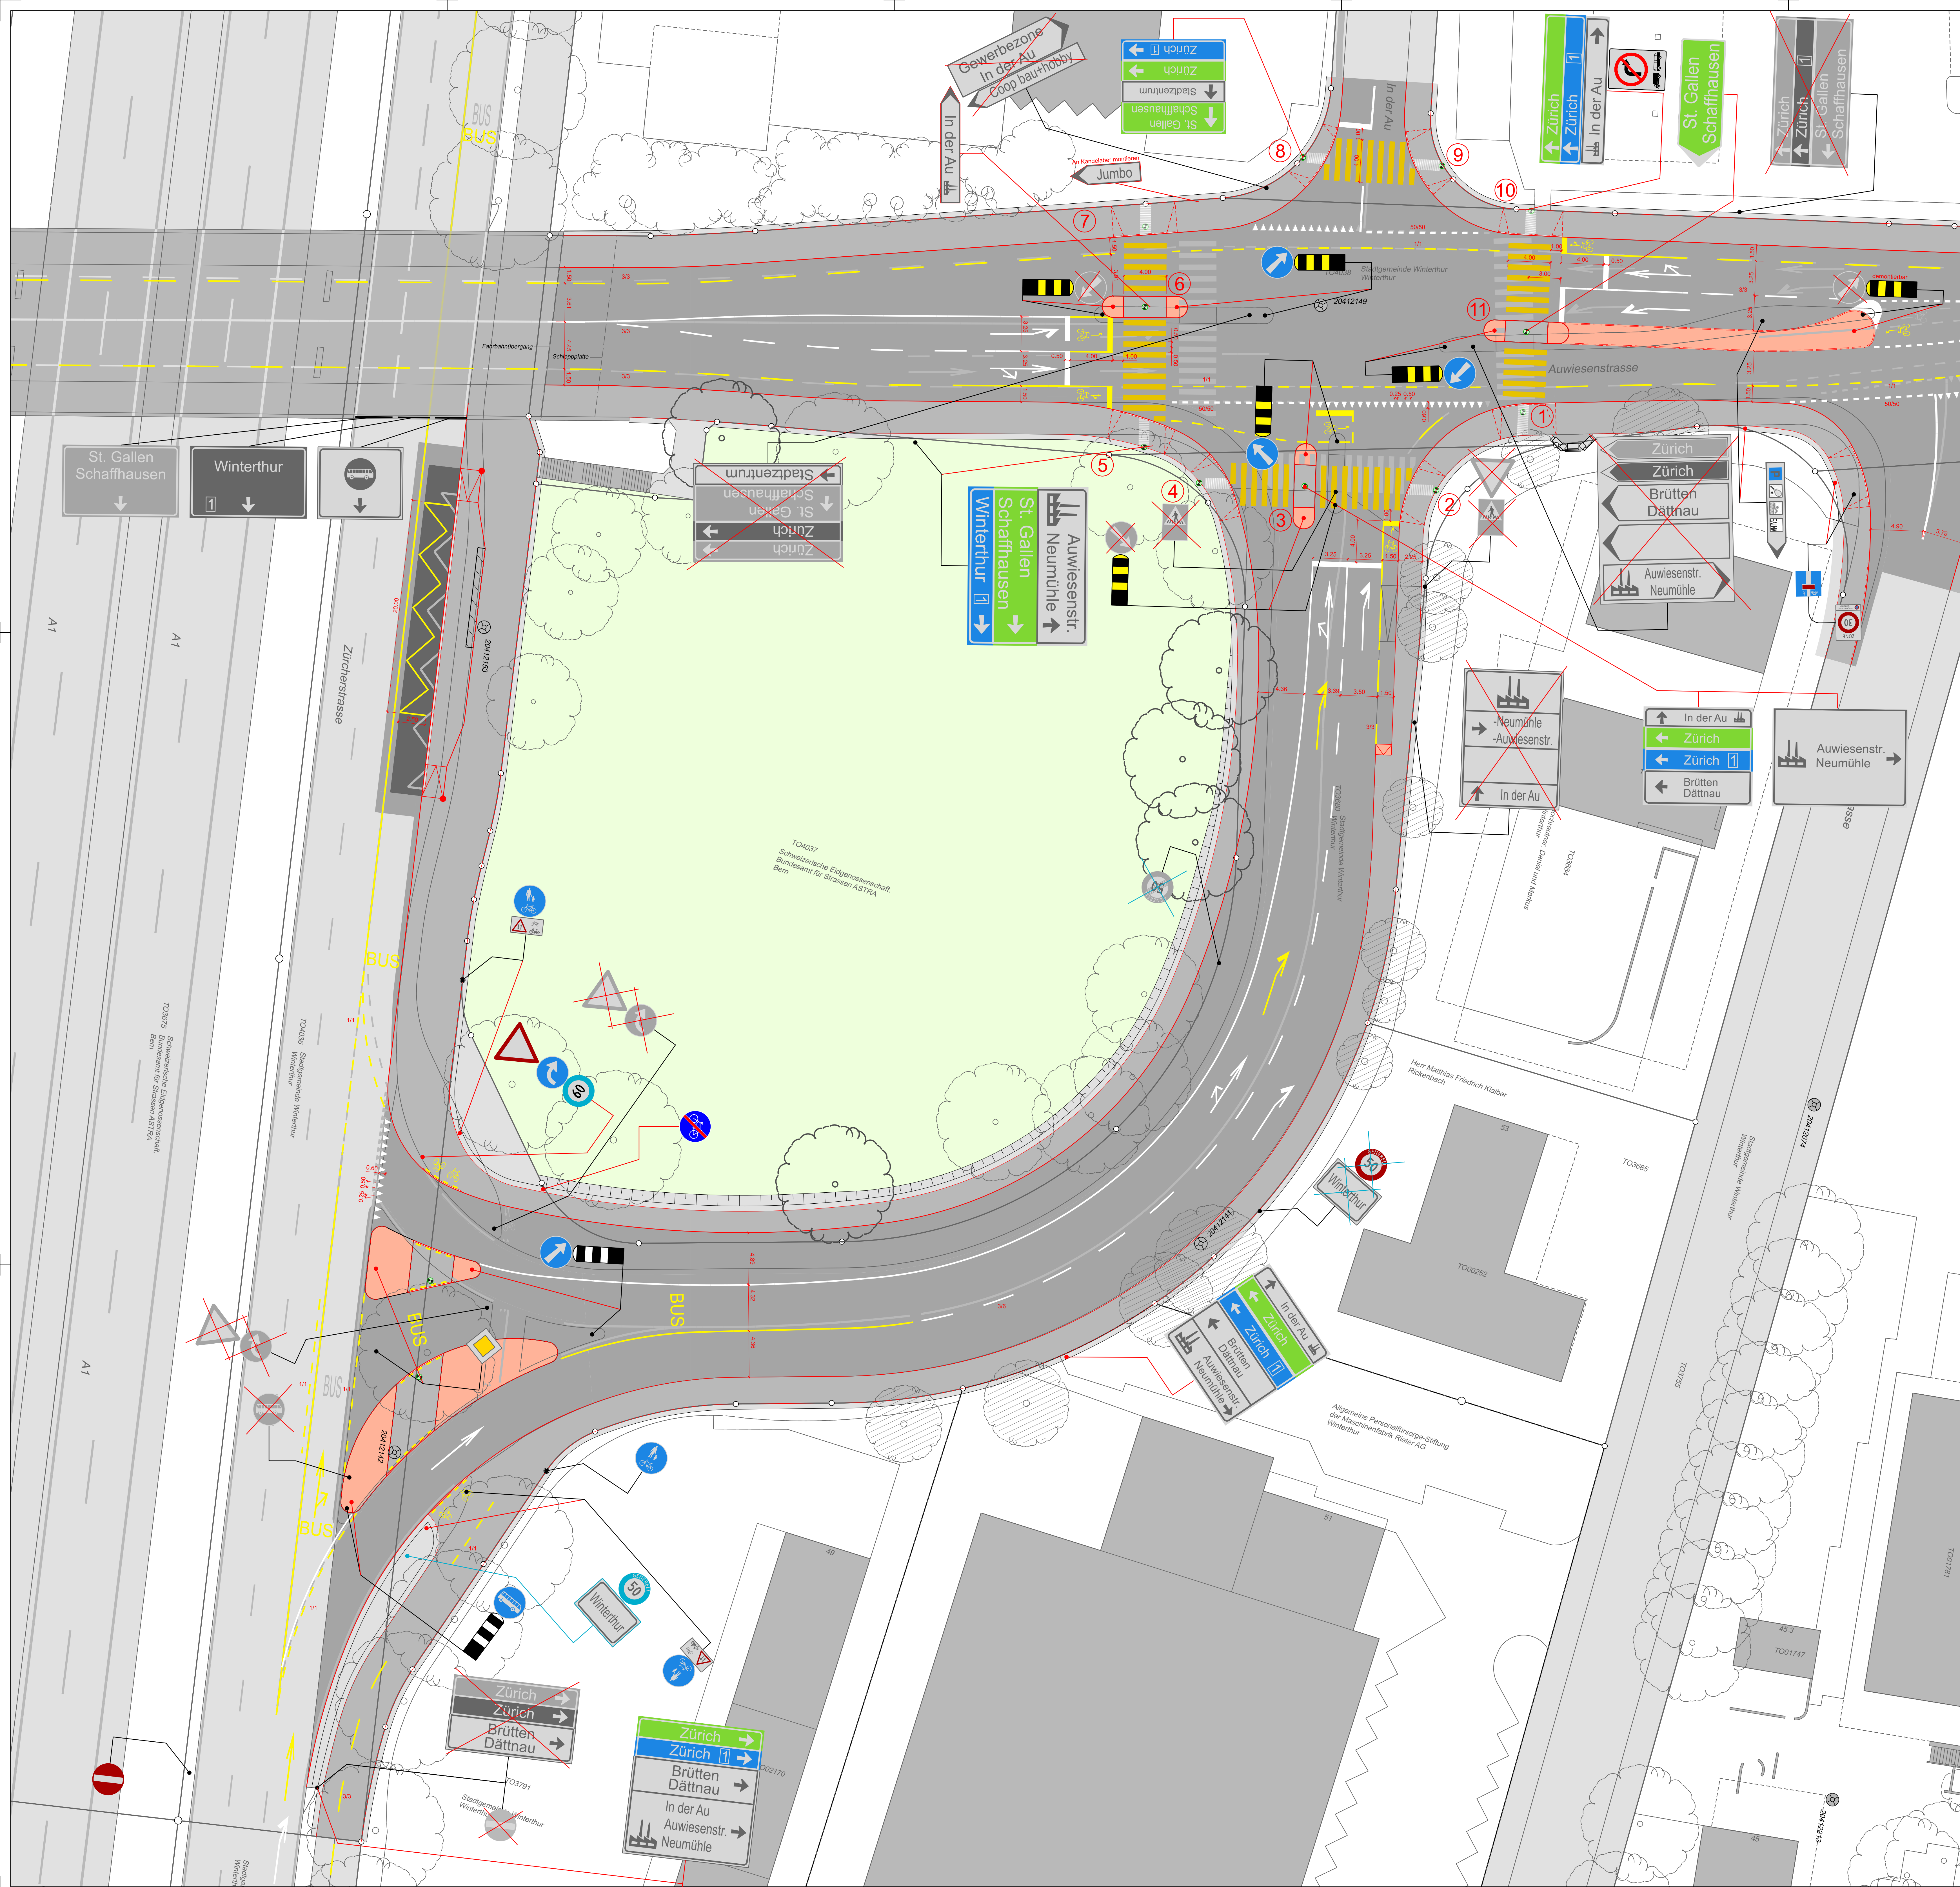

Legende

Bestehend

- Strasse / Gehweg
- Markierung
- Kreiselverkehr
- Gebäude
- Bäume gemäss Baumkataster Stadt Winterthur
- Zusätzliche Baum gestrichelte Aufnahmen
- Grünflächen
- Gewässer
- St. Gallen Schaffhausen
- Winterthur
- Stadtkern

Projekt

- Signalanlage
- St. Gallen Schaffhausen
- Winterthur
- Stadtkern
- St. Gallen Schaffhausen
- Winterthur
- Stadtkern

Beilage 04 zum Geschäft
Verpflichtungskredit von 2 200 000 Franken für den Neubau der Lichtsignalanlage Knoten Auwiesenstrasse, In der Au (Projekt-Nr. 11776)

Im vorliegenden Plan sind die Signalisationen und Markierungen der damit verbundenen Verkehrsplanung dargestellt. Im weiteren Projektverlauf sind geringfügige Anpassungen an Signalisationen und Markierungen möglich. Massgebend ist der Verfügungsstand.

Departement Bau
Tiefbauamt

Stadt Winterthur

Auwiesenstrasse / In der Au (K609)
Knotenumbau / neue LSA / Busspur

Signalisation und Markierung

Situation 1:200
Plan zur Verkehrsplanung

Bauprojekt
Festsetzung §45 Abs. 2 Strassengesetz (StrG)

Ort:	mak	Datum:	15.05.2023	Plan Nr.:	2272-207
Objekt:	etm	Plan Gr.:	90 x 168	Objekt Nr.:	11776
Änderungen:					
A	31.07.2023	Definitives Bauprojekt			
B	30.09.2023	Definitives Bauprojekt			
C					
D					
E					

PREISIG AG
BAUINGENIEUR UND PLANER
HUGENBUCHSTRASSE 89, CH-8050 ZÜRICH, T 044 569 89 85
ZUERCH@PREISIG.CH, WWW.PREISIG.CH