


2024-0895  
16.07.2024

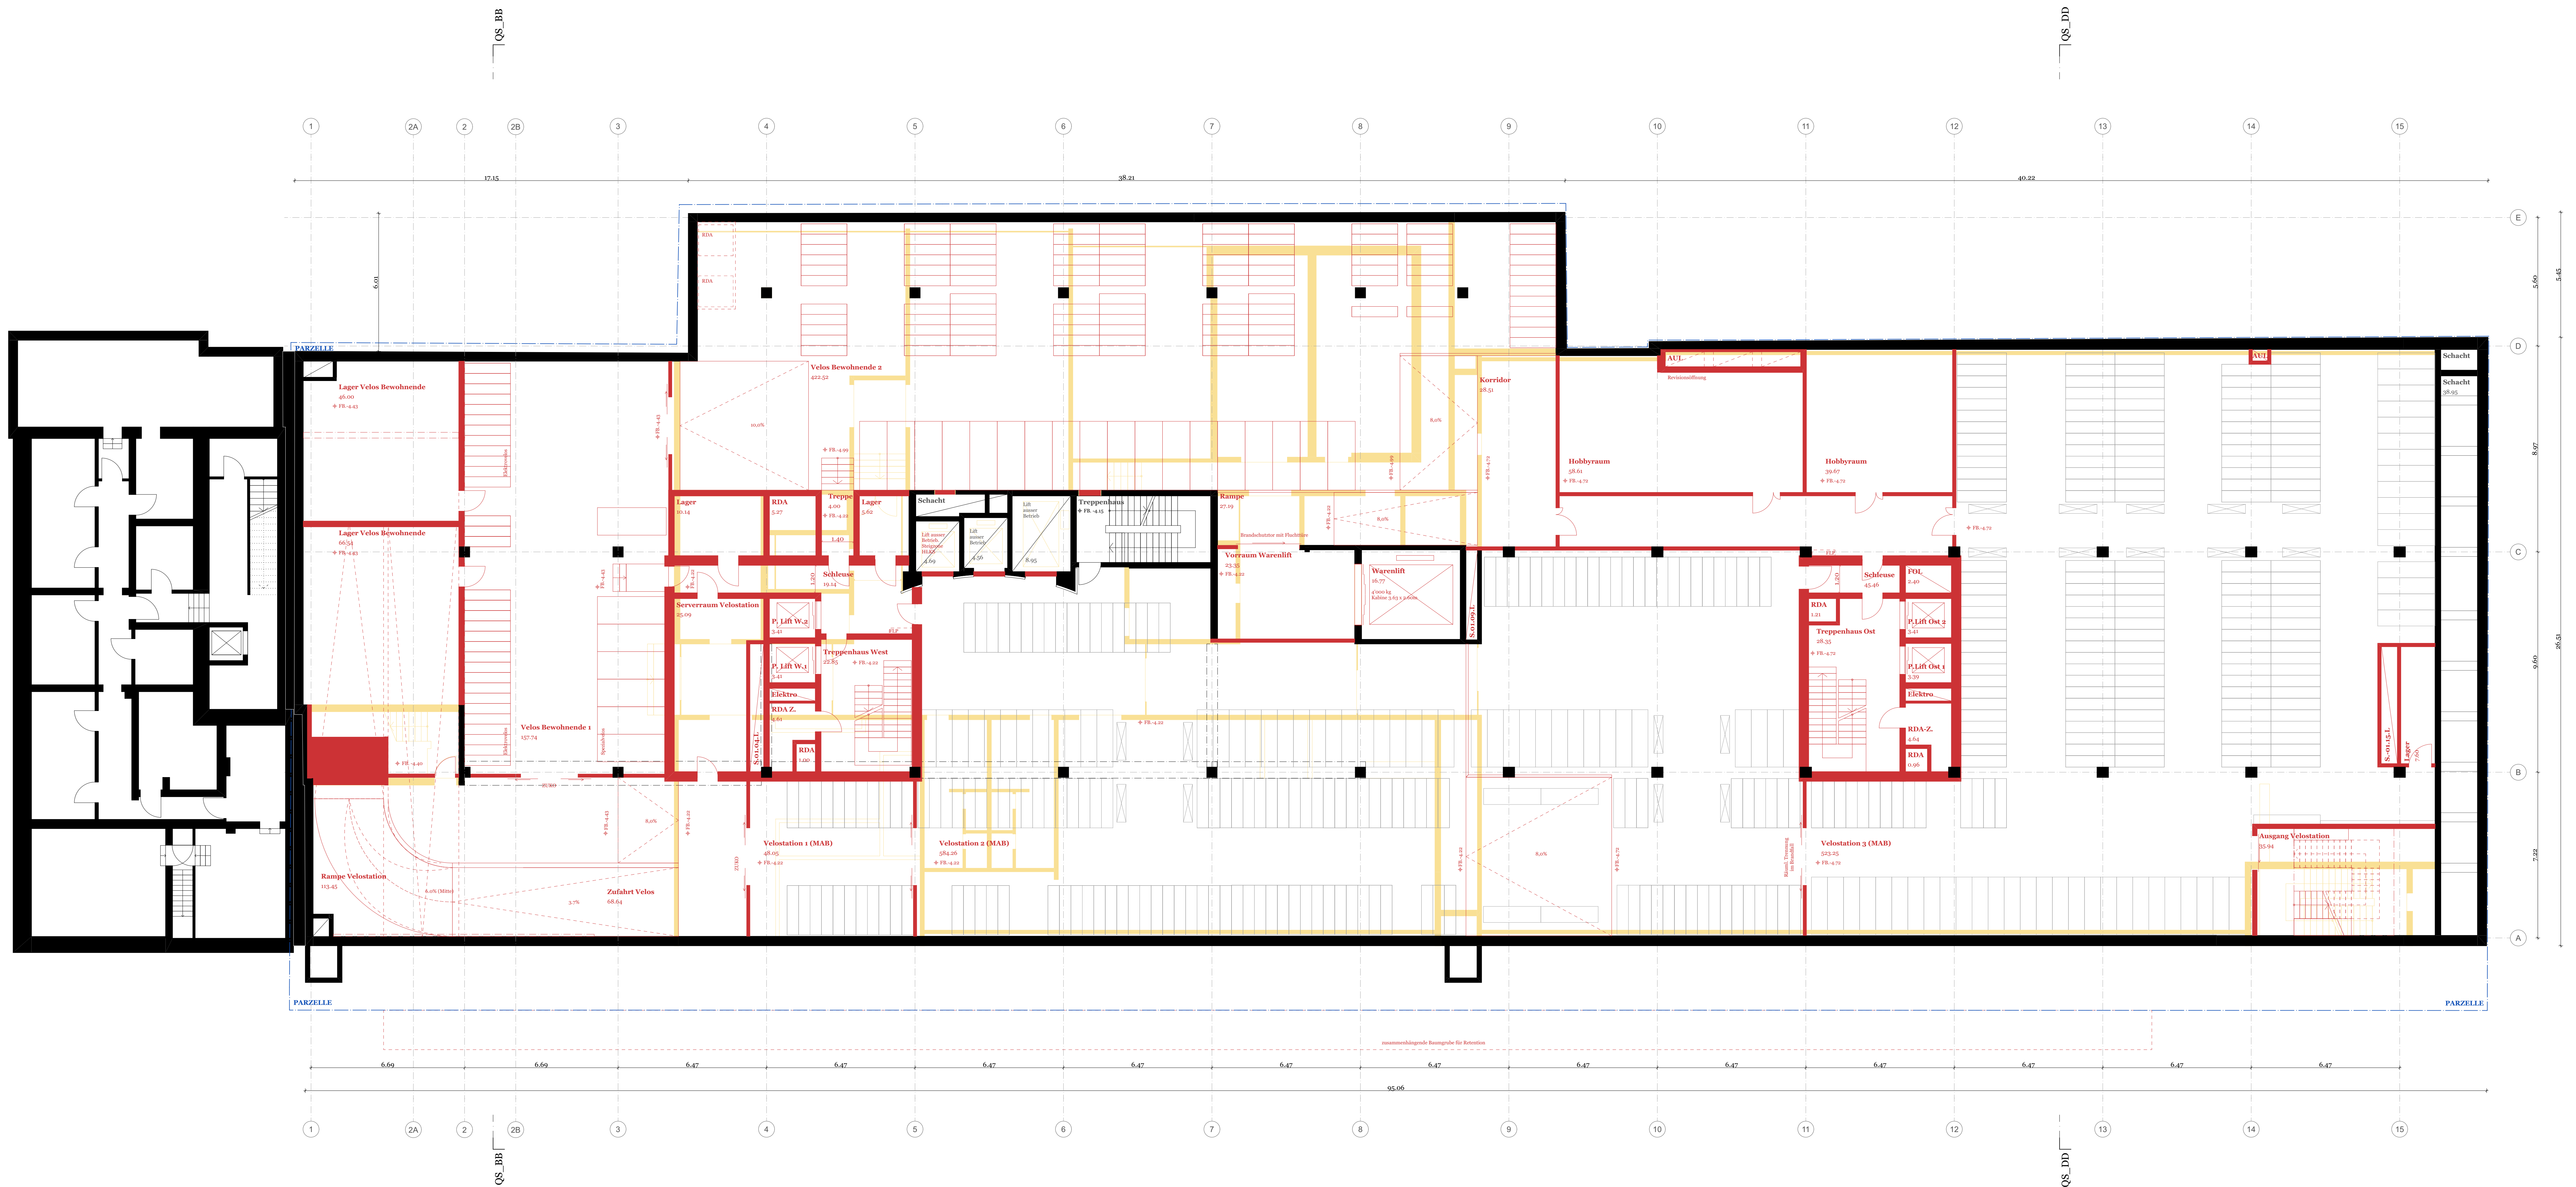

AXA Investment Managers Schweiz AG  
 Marc-Roger Knecht  
 Affolternstrasse 42  
 Postfach 6949  
 8050 Zürich

Ort, Datum

Unterschrift

pool Architekten  
 Florin Bessner  
 Bremgartenstrasse 7  
 8003 Zürich

Ort, Datum

Unterschrift

Legende: ■ Bestand ■ Abbruch ■ Neubau

**Investment Managers** 0467 Umbau Wohn- und Geschäftshaus Paulstrasse 12  
 AXA Investment Managers Schweiz AG  
 Affolternstrasse 42  
 8050 Zürich

ARGE pool Architekten /  
 Mein + Steiner Partner AG  
 Bremgartenstrasse 7  
 8003 Zürich

Baugangabe Index: 05  
 Grundriss 1. Untergeschoss

±0.00 = 437.30 m ü. M.

pool

ARGE pool Architekten /  
 Mein + Steiner Partner AG  
 Bremgartenstrasse 7  
 8003 Zürich

Datenbezeichnung: 0467\_33\_AR\_GR\_U1\_Grundriss 1. Untergeschoss\_Umbau\_05  
 Projektnummer: 0467  
 Massstab / Format: 1:100 / A0  
 Gezeichnet, Datum: pea/gg, 10.07.2024