


tangierte Flächen			
Flächen	IST	GP	
ÖB-Zone	rund 72'680 m ²	rund 109'120 m ²	
Wald (gemäss AV)	rund 29'780 m ²	rund 960 m ²	
Strassenfläche	rund 6'350 m ²	noch offen	

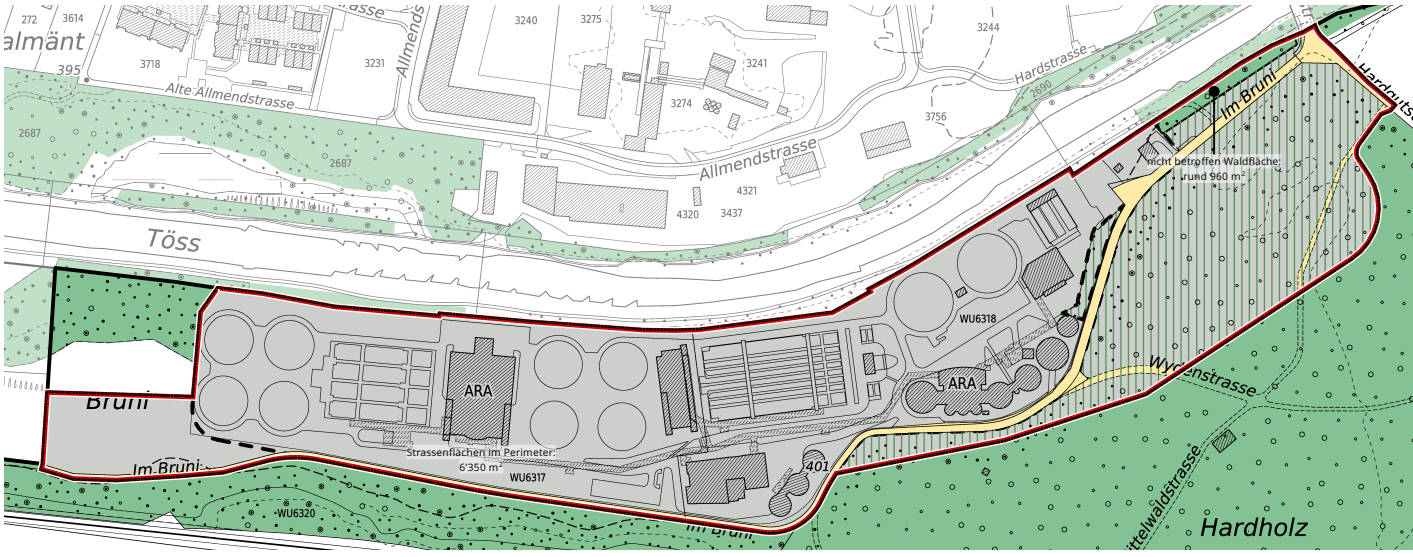


Koordinatenliste

Nr.	Ost	Nord
1	2'692'902,672	1'263'697,451
2	2'692'905,531	1'263'699,136
3	2'692'919,090	1'263'678,534
4	2'692'944,581	1'263'657,004
5	2'692'930,584	1'263'637,863
6	2'692'930,022	1'263'615,063
7	2'692'938,178	1'263'602,671
8	2'692'931,039	1'263'568,044
9	2'692'796,665	1'263'479,606
10	2'692'706,183	1'263'450,077
11	2'692'646,953	1'263'438,413
12	2'692'587,190	1'263'426,643
13	2'692'575,731	1'263'403,576
14	2'692'549,795	1'263'389,951
15	2'692'501,328	1'263'396,897
16	2'692'395,867	1'263'412,015
17	2'692'346,906	1'263'420,278
18	2'692'257,866	1'263'437,590
19	2'692'217,766	1'263'436,277
20	2'692'190,307	1'263'429,044
21	2'692'164,530	1'263'426,829
22	2'692'159,025	1'263'426,479
23	2'692'158,655	1'263'420,928
24	2'692'082,823	1'263'425,973
25	2'692'083,023	1'263'428,972

Nr.	Ost	Nord
26	2'692'074,518	1'263'431,482
27	2'692'076,781	1'263'467,024
28	2'692'173,200	1'263'463,984
29	2'692'175,159	1'263'486,110
30	2'692'178,174	1'263'520,160
31	2'692'187,557	1'263'533,321
32	2'692'190,629	1'263'532,847
33	2'692'204,902	1'263'529,058
34	2'692'209,730	1'263'528,837
35	2'692'217,069	1'263'528,693
36	2'692'218,074	1'263'529,132
37	2'692'266,678	1'263'523,678
38	2'692'273,706	1'263'522,948
39	2'692'273,789	1'263'523,055
40	2'692'336,070	1'263'517,596
41	2'692'336,369	1'263'519,083
42	2'692'348,097	1'263'518,036
43	2'692'353,982	1'263'516,597
44	2'692'407,542	1'263'509,348
45	2'692'427,987	1'263'506,157
46	2'692'448,295	1'263'503,839
47	2'692'463,939	1'263'503,257
48	2'692'494,204	1'263'504,607
49	2'692'518,401	1'263'506,957
50	2'692'557,969	1'263'512,247

Nr.	Ost	Nord
51	2'692'577,591	1'263'515,451
52	2'692'585,333	1'263'518,410
53	2'692'596,097	1'263'519,797
54	2'692'603,566	1'263'523,910
55	2'692'618,550	1'263'527,619
56	2'692'640,136	1'263'531,945
57	2'692'638,183	1'263'538,710
58	2'692'647,658	1'263'542,599
59	2'692'673,013	1'263'555,628
60	2'692'692,129	1'263'568,337
61	2'692'707,170	1'263'577,105
62	2'692'716,629	1'263'587,541
63	2'692'725,350	1'263'592,347
64	2'692'755,186	1'263'610,073
65	2'692'804,238	1'263'639,214
66	2'692'809,186	1'263'642,155
67	2'692'810,905	1'263'643,176
68	2'692'814,624	1'263'638,892
69	2'692'834,481	1'263'652,099
70	2'692'835,688	1'263'652,035
71	2'692'854,795	1'263'663,651
72	2'692'862,235	1'263'670,127
73	2'692'872,069	1'263'676,142
74	2'692'886,359	1'263'685,143
75	2'692'896,145	1'263'693,110

Bemerkung:
BA = Bogenanfang, BE = Bogenende

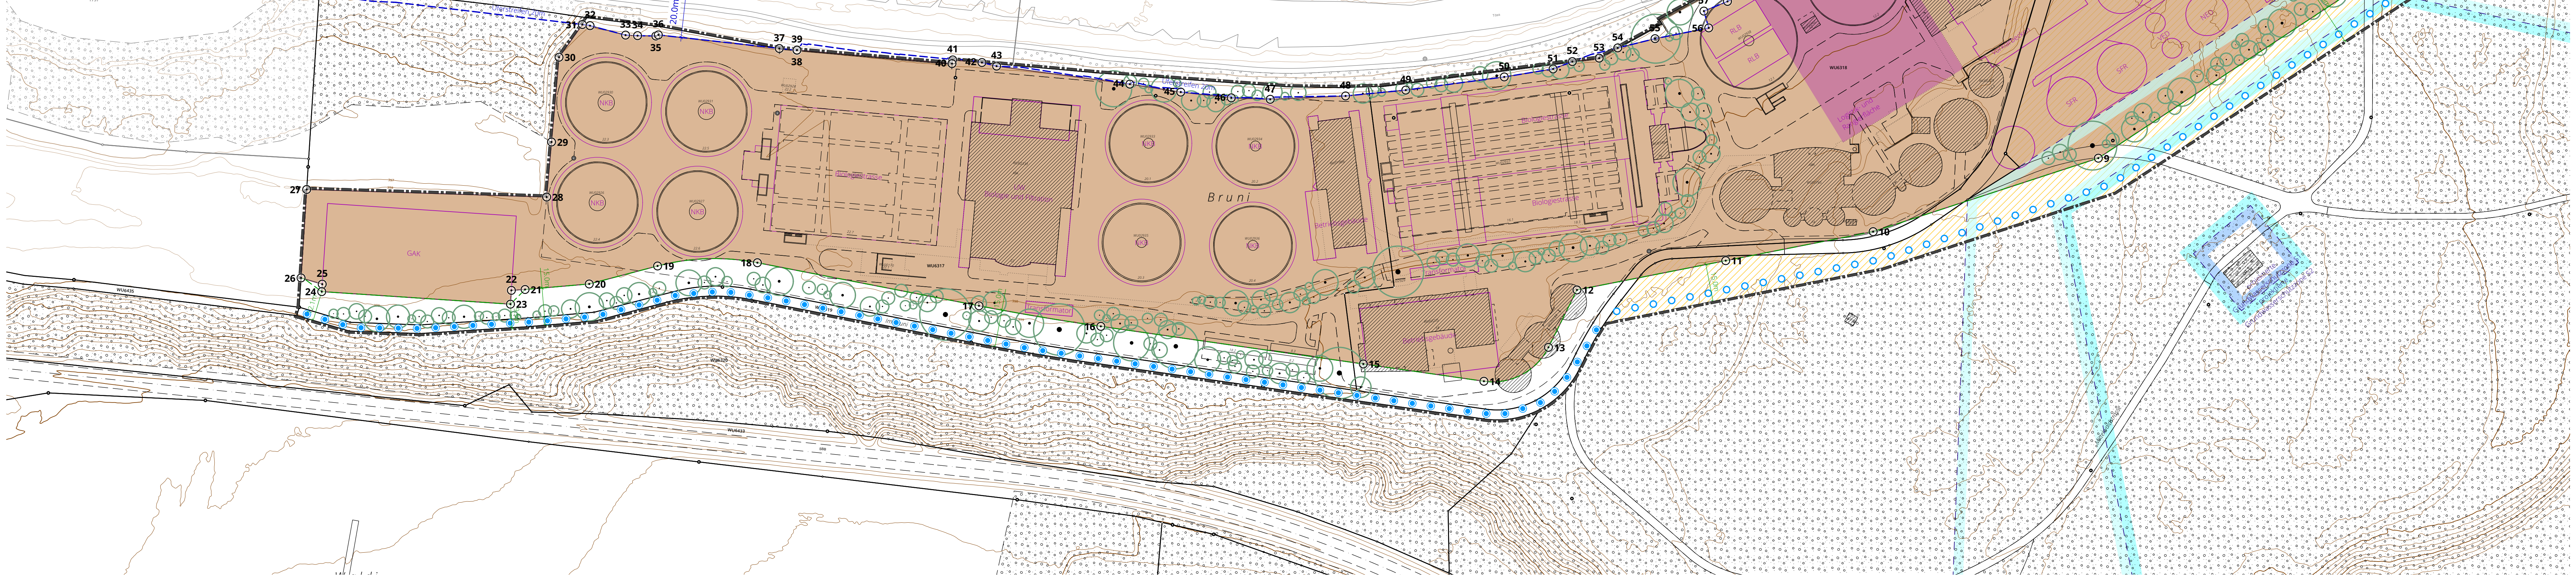

- Festlegungen**
- Gelungsbereich Art. 2 / Abs. 2
 - Baubereich Art. 5 / Abs. 1
 - massgebendes Terrain (m ü.M.) Art. 5 / Abs. 9
 - ↔ Ein- und Ausfahrt mit Anordnungsspielraum Art. 7 / Abs. 1
 - Fuss- und Radwegverbindung West mit Anordnungsspielraum Art. 7 / Abs. 3
 - Fuss- und Radwegverbindung Ost mit Anordnungsspielraum Art. 7 / Abs. 4
 - /// Aufhebung Uferweg Töss Art. 7 / Abs. 5
 - Verlegung Uferweg Töss Art. 7 / Abs. 5
 - S Sichtschutz schematisch Art. 8 / Abs. 6
- Informationsinhalte**
- ▨ bestehende Bauten und Anlagen
 - rechtskräftige Baulinie
 - projektierte Gewässerschutzzonen
 - Richtprojekt
 - Richtprojekt Logistikkflächen
 - Uferstreifen der Töss Uferstreifen gemäss der Übergangsbestimmung zur Änderung der GSchV vom 4. Mai 2011
 - projektierte Waldabstandslinie
 - /// Abbruch / Rodungsfläche
 - ⊙ 1 Koordinaten
 - Bäume

N
0 10 20 50 m

Das Druckdatum entspricht dem Erstellungsdatum.
Bearbeitung: Natascia Puga

Grundlagedaten
Amtliche Vermessung: ARE, GIS Kanton Zürich vom 25. Oktober 2023
Richtprojekt: Hunziker-Betatech AG vom 16. Februar 2024

Die Daten der Fixpunkte, Grenzpunkte und Einzelpunkte sind nach den gültigen Genauigkeits- und Zuverlässigkeitsanforderungen der amtlichen Vermessung bestimmt. Die Bodenbedeckung, Gebäude und Einzelobjekte dienen lediglich der Orientierung. Ihre Lage beruht auf einfachen Messungen ohne Kontrolle, weshalb für deren Richtigkeit keine Gewähr durch den Geometer besteht.