



Grundeigentümer/in: Stadt Winterthur, Departement Präsidiales, Amt für Kultur, Jürg Wiget, Pionierstrasse 7, 8400 Winterthur, 052 267 54 23, juerg.wiget@win.ch

Gesuchsteller/in: Stadt Winterthur, Departement Präsidiales, Amt für Kultur, Jürg Wiget, Pionierstrasse 7, 8400 Winterthur, 052 267 54 23, juerg.wiget@win.ch

Projektverfasser/in: Architekten-Kollektiv AG, Obergasse 15, 8400 Winterthur, 052 264 00 10, info@architektenkollektiv.ch

Vertreter/in: Stadt Winterthur, Technische Betriebe, Stadtgrün Winterthur, Boris Flügge, Pionierstrasse 7, 8403 Winterthur, 052 267 30 00, boris.fluegge@win.ch

Balliana Schubert Landschaftsarchitekten AG
Binzstrasse 39
8045 Zürich
044 480 13 50
info@balliana-schubert.ch

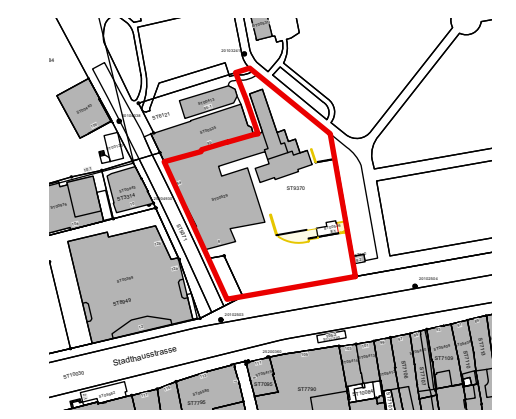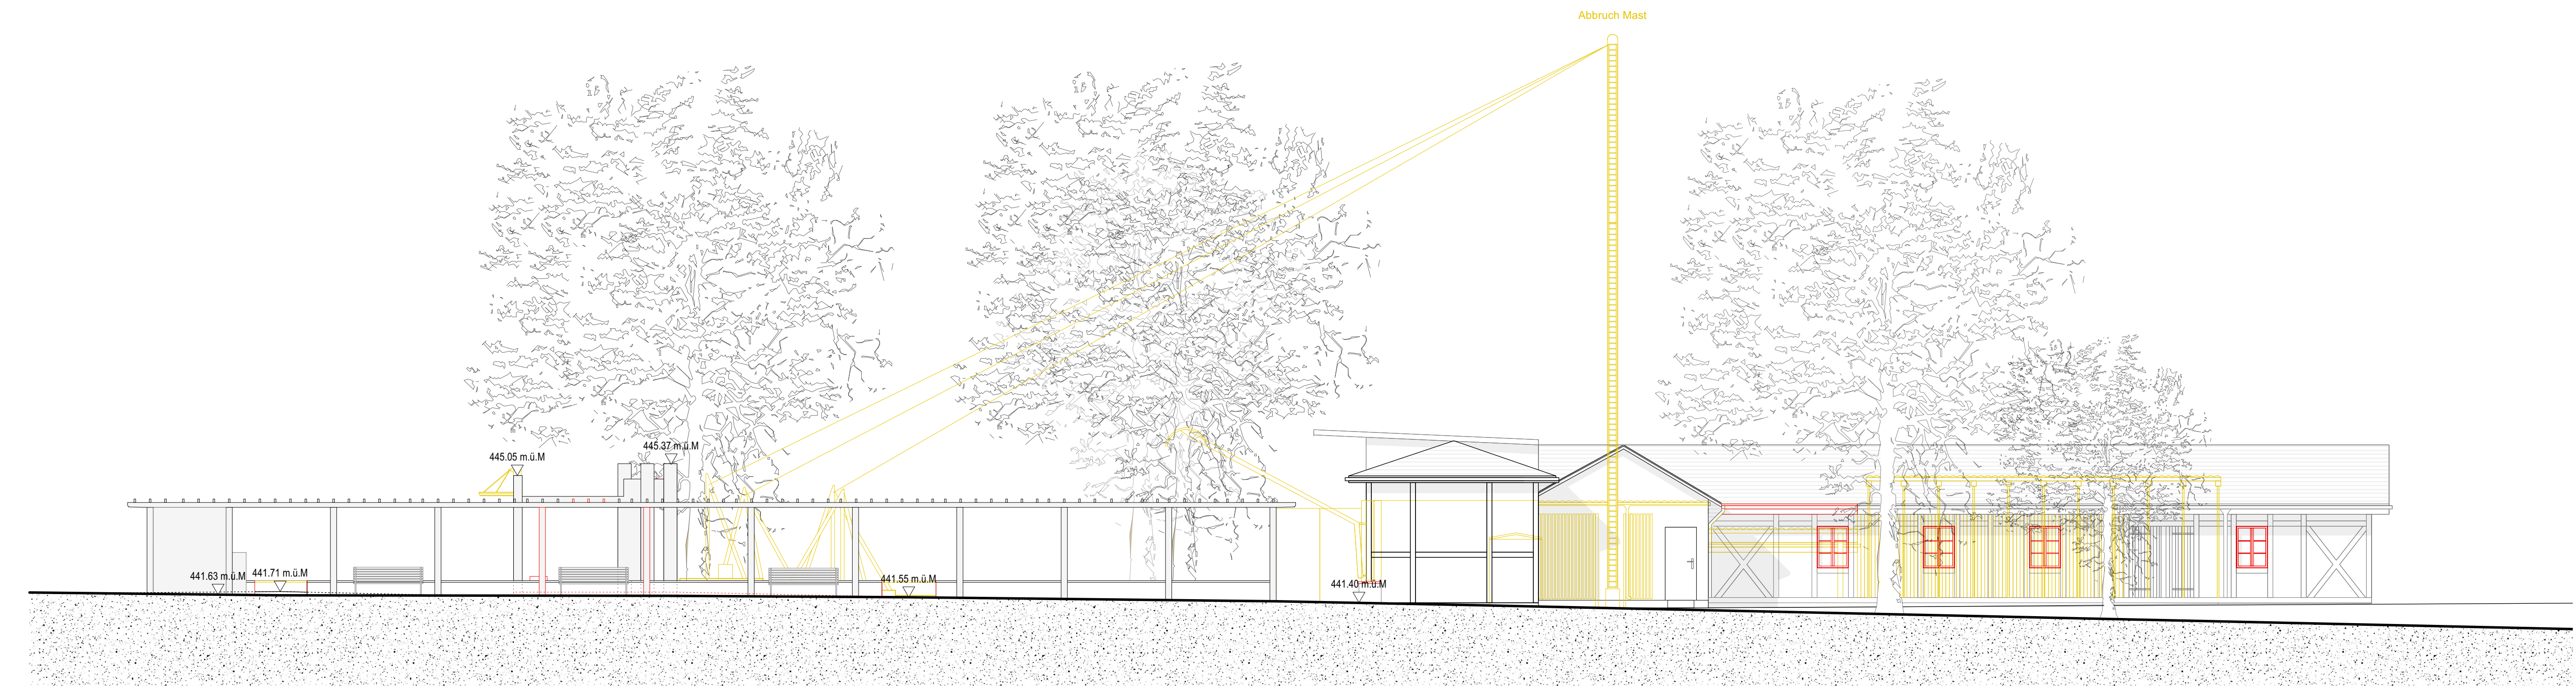

Übersicht 1:2500

Bestehend
 Neu
 Abbruch

Objekt:
25-02 Sommertheater
 Stadthausstrasse 8, 8400 Winterthur



Planinhalt:
 Baugesuch
 Ansicht Ost

1:100

Plan-Nr: 25-02-124 Plan-Gr: 105 / 29.05
 Erstellt: 17.10.2025
 Bearbeitet:
 Verfasser/in: Architekten-Kollektiv AG Obergasse 15 8400 Winterthur +41 52 264 00 10 info@architektenkollektiv.ch
 Vertreter/in: Stadt Winterthur, Technische Betriebe, Stadtgrün Winterthur, Boris Flügge, Pionierstrasse 7, 8400 Winterthur, 052 267 30 00, boris.fluegge@win.ch