


Nächtlicher Rückbau Mast, nach Absprache mit Verkehrsbetriebe Stadt Winterthur.

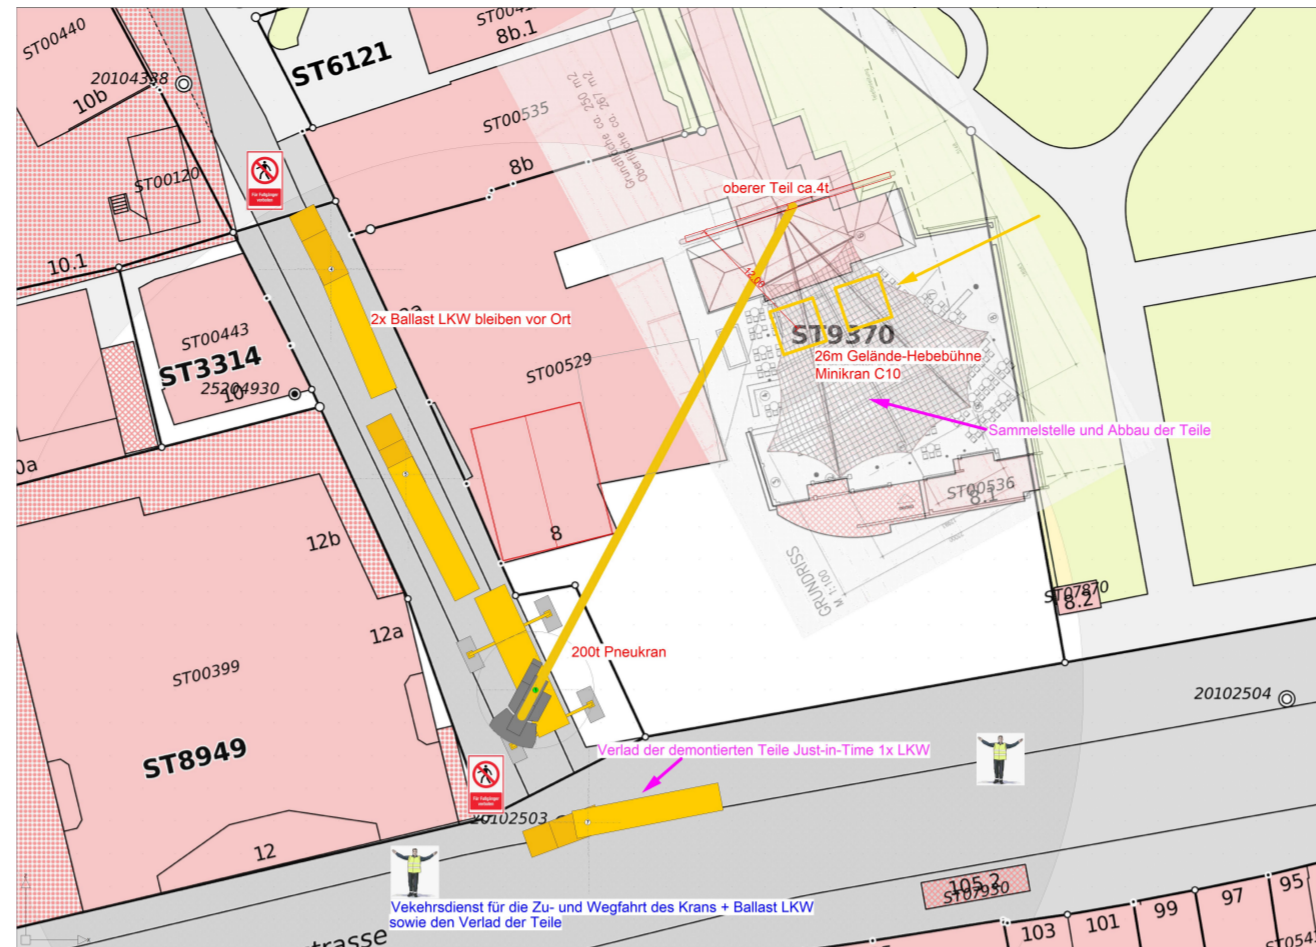

Beilage 07 zu Geschäft "Liegenschaft Stadthausstrasse 8, «Bühne am Stadtgarten», Arealöffnung und Fassadensanierung (Projekt-Nr. 5021380): Nachtragskredit von 300'000 Franken"



Grundeigentümer/in: Stadt Winterthur, Departement Präsidiales, Amt für Kultur
Jürg Wiget
Pionierstrasse 7
8400 Winterthur
052 267 54 23
juerg.wiget@win.ch

Gesuchsteller/in: Stadt Winterthur, Departement Präsidiales, Amt für Kultur
Jürg Wiget
Pionierstrasse 7
8400 Winterthur
052 267 54 23
juerg.wiget@win.ch

Projektverfasser/in: Architekten-Kollektiv AG
Obergasse 15
8400 Winterthur
052 264 00 10
info@architektenkollektiv.ch

Vertreter/in: Stadt Winterthur, Technische Betriebe, Stadtgrün Winterthur
Boris Flügge
Pionierstrasse 7
8403 Winterthur
052 267 30 00
boris.fluegge@win.ch

Balliana Schubert Landschaftsarchitekten AG
Binzstrasse 39
8045 Zürich
044 480 13 50
info@balliana-schubert.ch

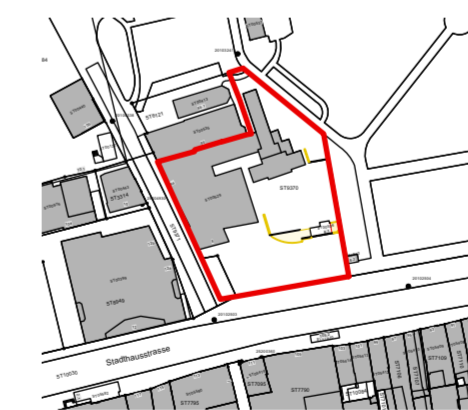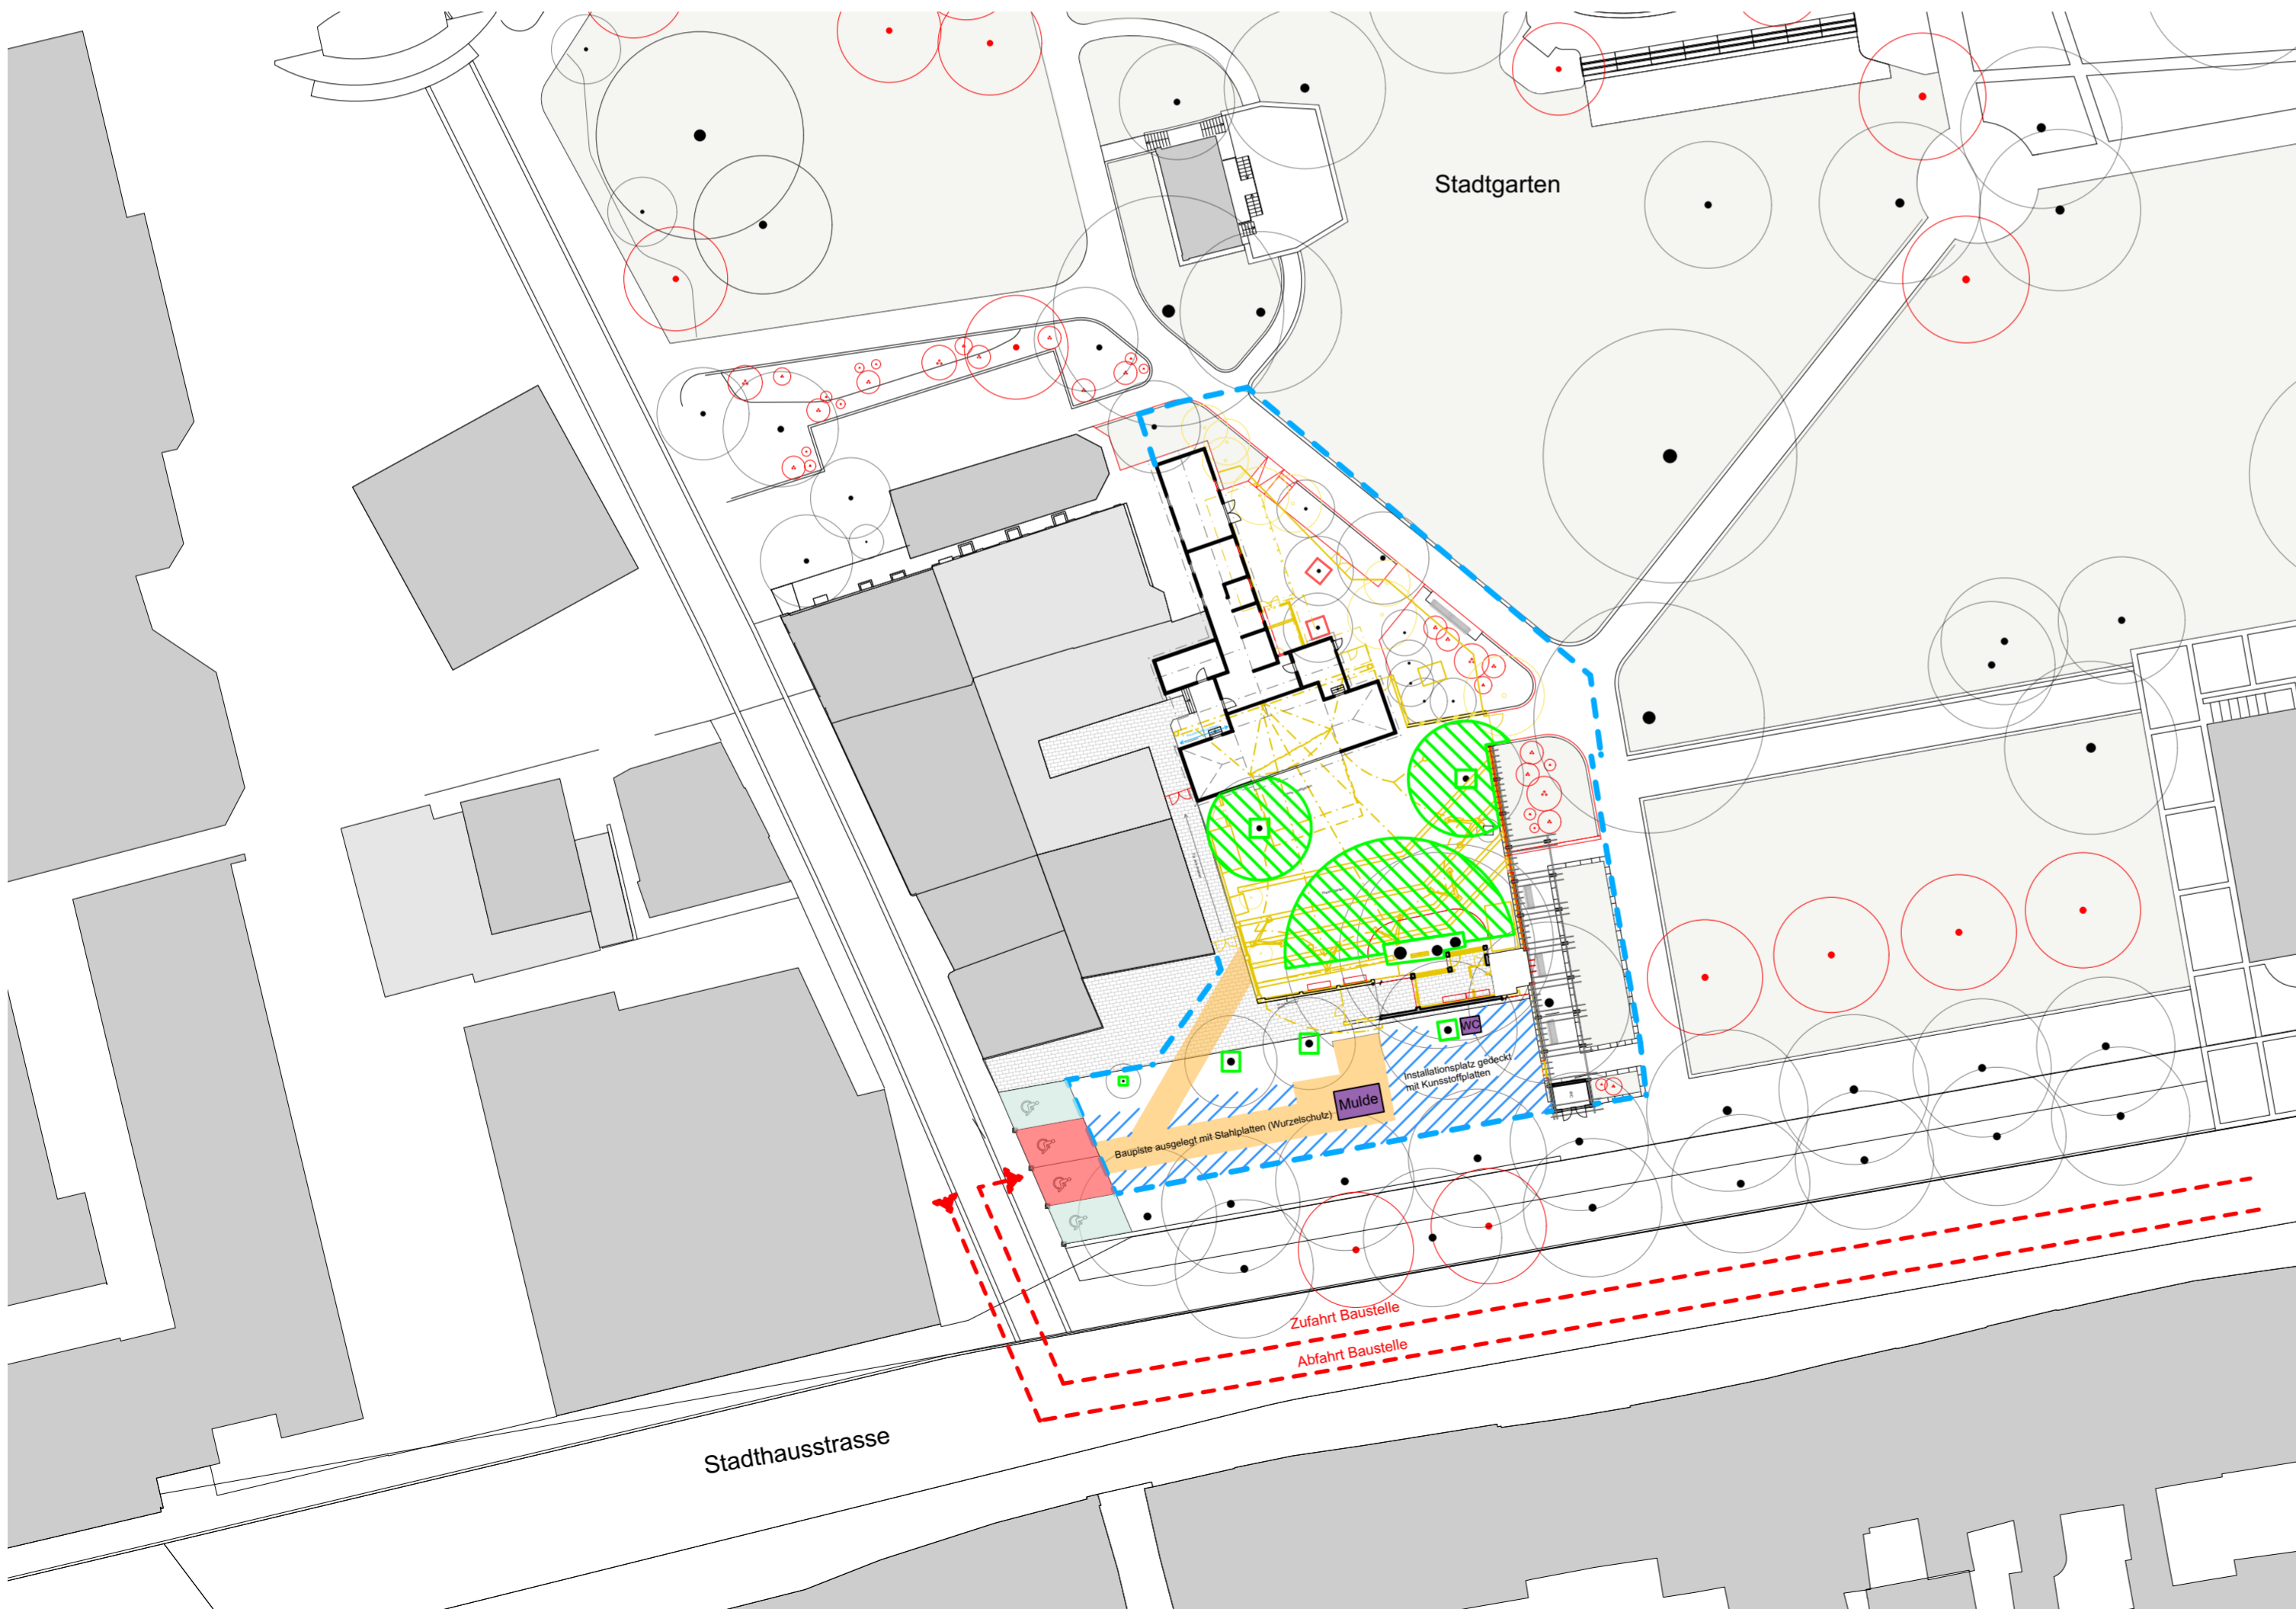

Objekt:
25-02 Sommertheater
Stadthausstrasse 8, 8400 Winterthur

Stadt Winterthur

Planinhalt:
Baugesuch
Baustelleninstallation revidiert

1:500

Plan-Nr: 25-02-201
Erstellt: 24.11.2025
Bearbeitet:
Verfasser/in: Architekten-Kollektiv AG Obergasse 15 8400 Winterthur +41 52 264 00 10 info@architektenkollektiv.ch
Vertreter/in: Stadt Winterthur, Technische Betriebe, Stadtgrün Winterthur, Boris Flügge, Pionierstrasse 7, 8400 Winterthur, 052 267 30 00, boris.fluegge@win.ch

Plan-Gr: 63 / 45