


Beilage 1 zum Geschäft «Veltheimer Dorfbach (Zulauf) (Projekt-Nr. 5007650)»

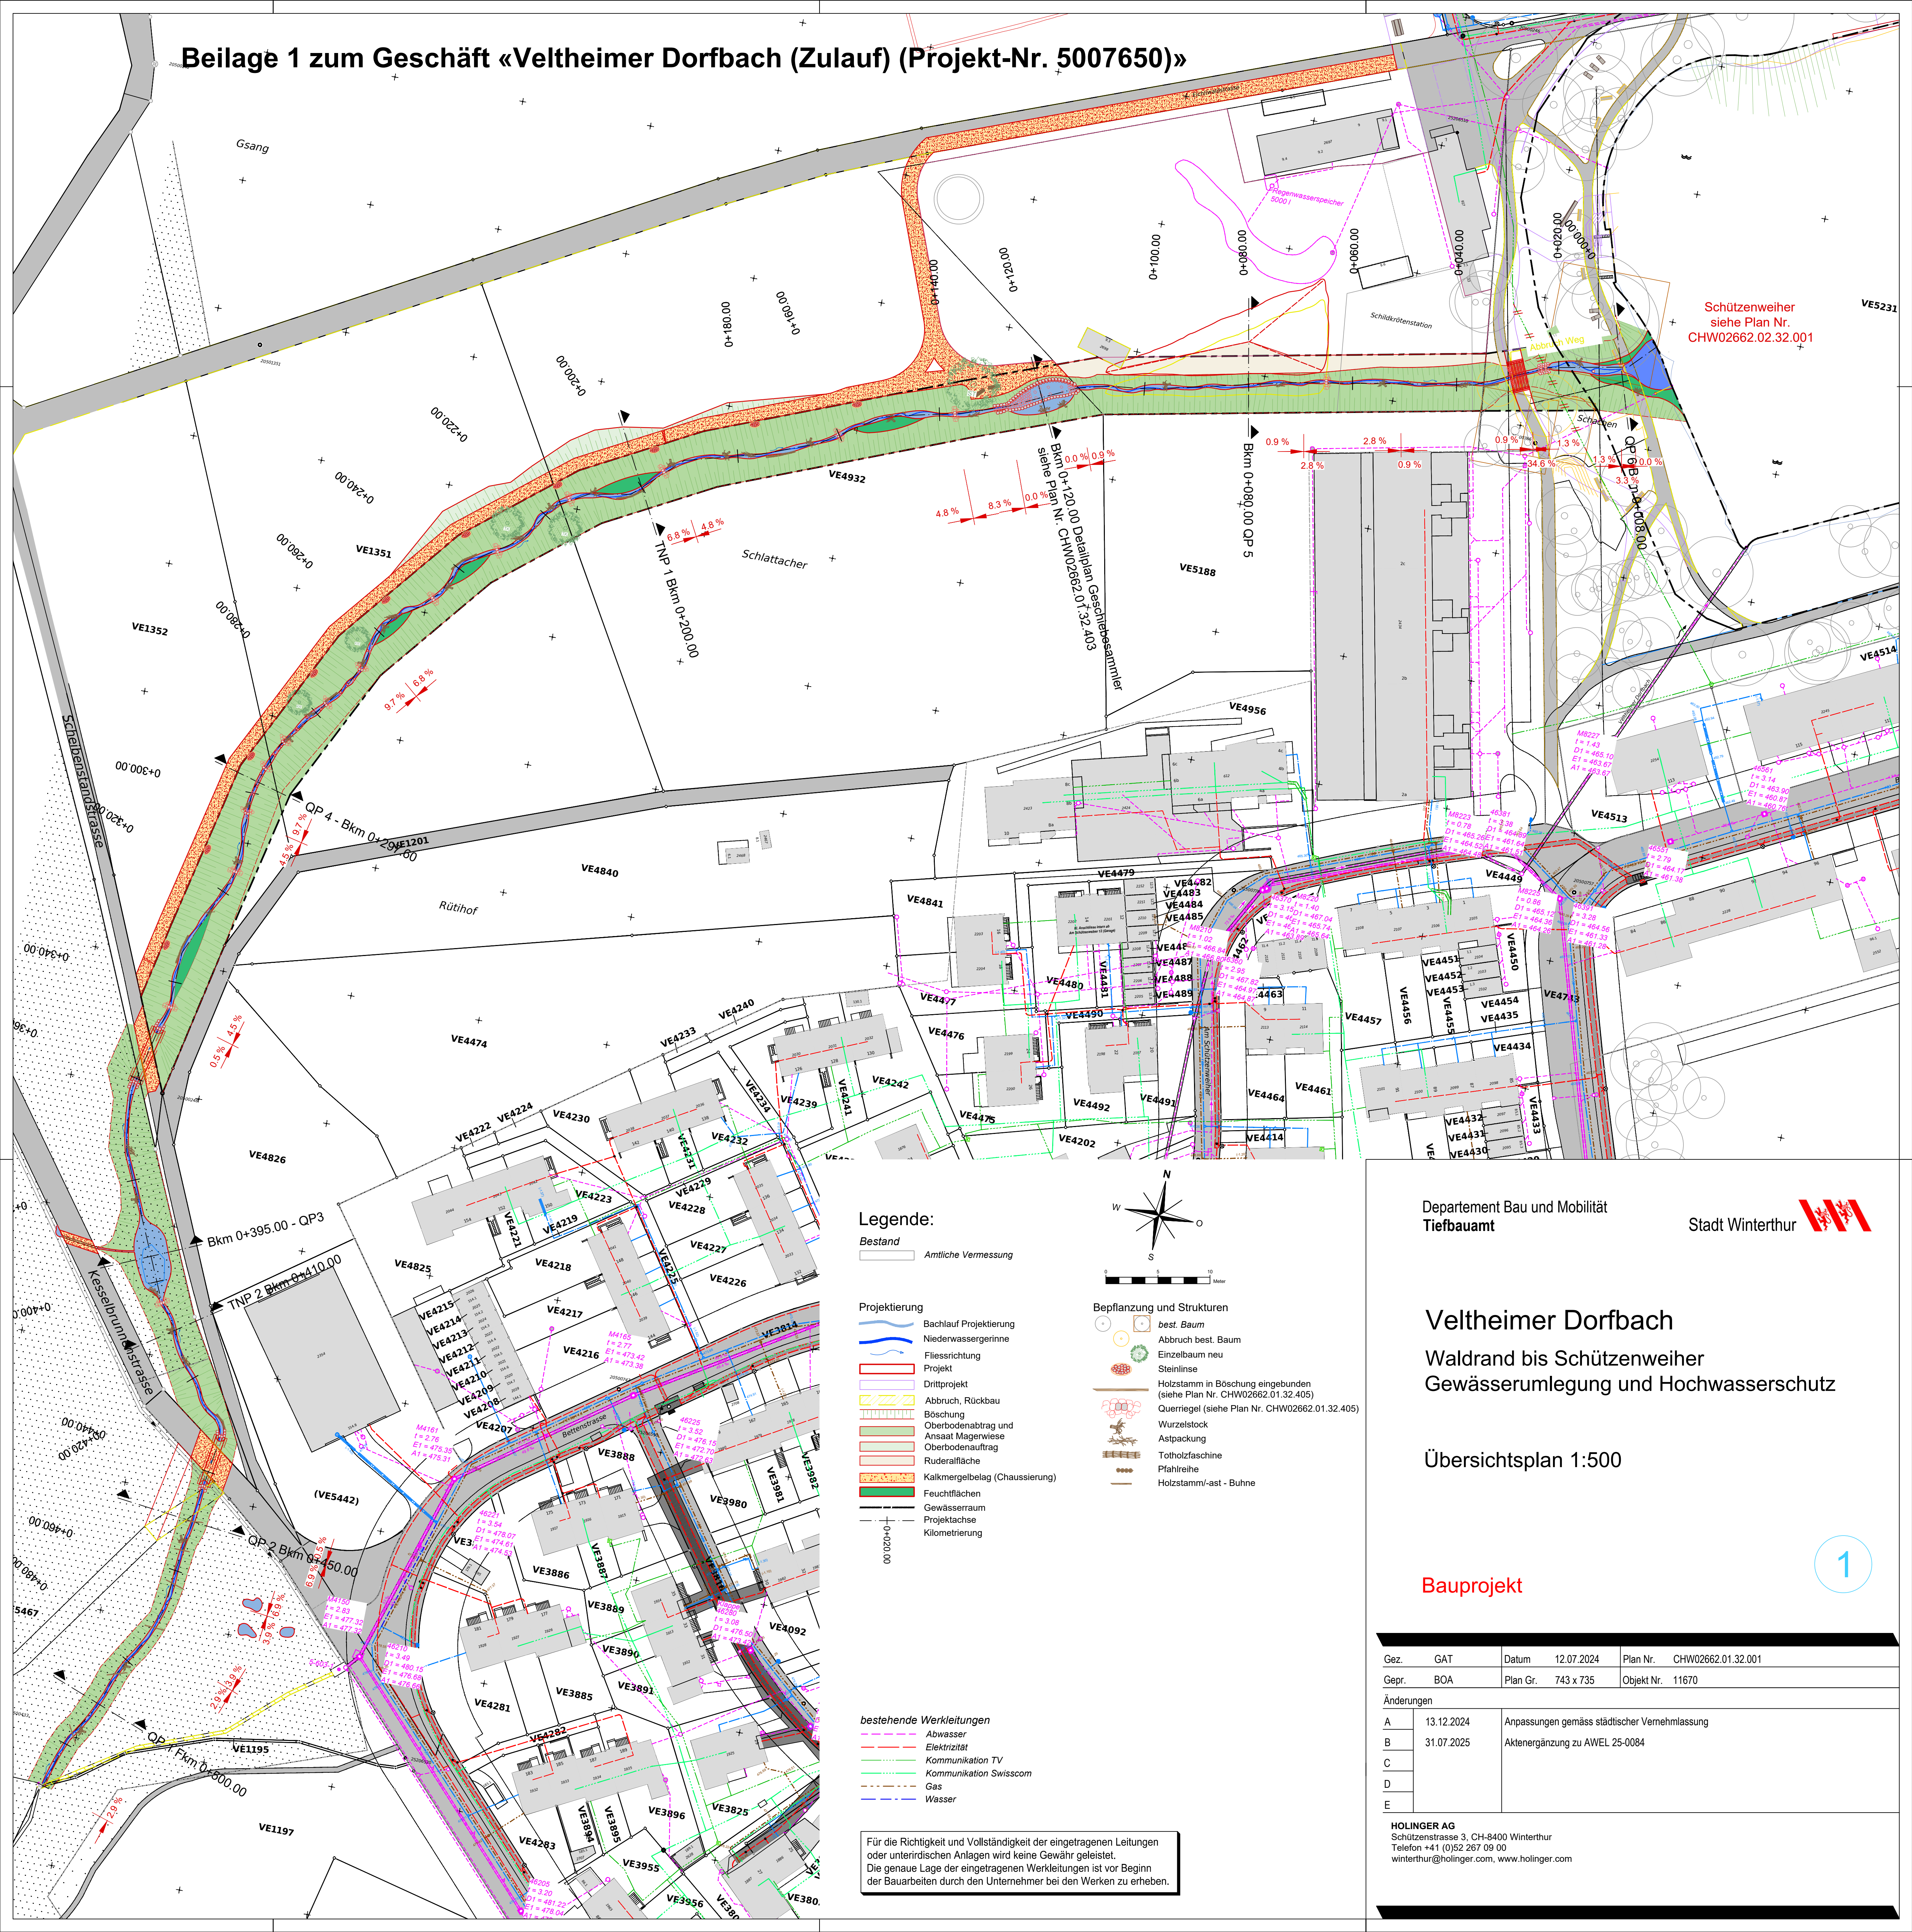

Schützenweiher
siehe Plan Nr.
CHW02662.02.32.001

Legende:


Bestand
— Amtliche Vermessung

Projektionierung

- Bachlauf Projektierung
- Niederwassergerinne
- Fließrichtung
- Projekt
- Drittprojekt
- Abbruch, Rückbau
- Böschung
- Oberbodenabtrag und Ansaat Magenwiese
- Oberbodenauftrag
- Ruderallfläche
- Kalkmergelbelag (Chaussierung)
- Feuchtfächen
- Gewässerraum
- Projektachse
- Kilometrierung

bestehende Werkleitungen

- Abwasser
- Elektrizität
- Kommunikation TV
- Kommunikation Swisscom
- Gas
- Wasser

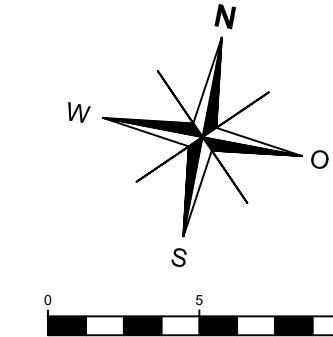

Bepflanzung und Strukturen

- best. Baum
- Abbruch best. Baum
- Einzelbaum neu
- Steinlinse
- Holzstamm in Böschung eingebunden (siehe Plan Nr. CHW02662.01.32.405)
- Querriegel (siehe Plan Nr. CHW02662.01.32.405)
- Wurzelstock
- Aspäckung
- Totholzfaschine
- Pfahlreihe
- Holzstamm/-ast - Bühne

Departement Bau und Mobilität
Tiefbauamt

Stadt Winterthur

Veltheimer Dorfbach
Waldrand bis Schützenweiher
Gewässerumlegung und Hochwasserschutz

Übersichtsplan 1:500

Bauprojekt

1

Gez.	GAT	Datum	12.07.2024	Plan Nr.	CHW02662.01.32.001
Gepr.	BOA	Plan Gr.	743 x 735	Objekt Nr.	11670
Änderungen					
A	13.12.2024	Anpassungen gemäss städtischer Vernehmlassung Aktenergänzung zu AWEL 25-0084			
B	31.07.2025				
C					
D					
E					
HOLINGER AG Schützenstrasse 3, CH-8400 Winterthur Telefon +41 (0)52 267 09 00 winterthur@holinger.com, www.holinger.com					

Für die Richtigkeit und Vollständigkeit der eingetragenen Leitungen oder unterirdischen Anlagen wird keine Gewähr geleistet. Die genaue Lage der eingetragenen Werkleitungen ist vor Beginn der Bauarbeiten durch den Unternehmer bei den Werken zu erheben.