


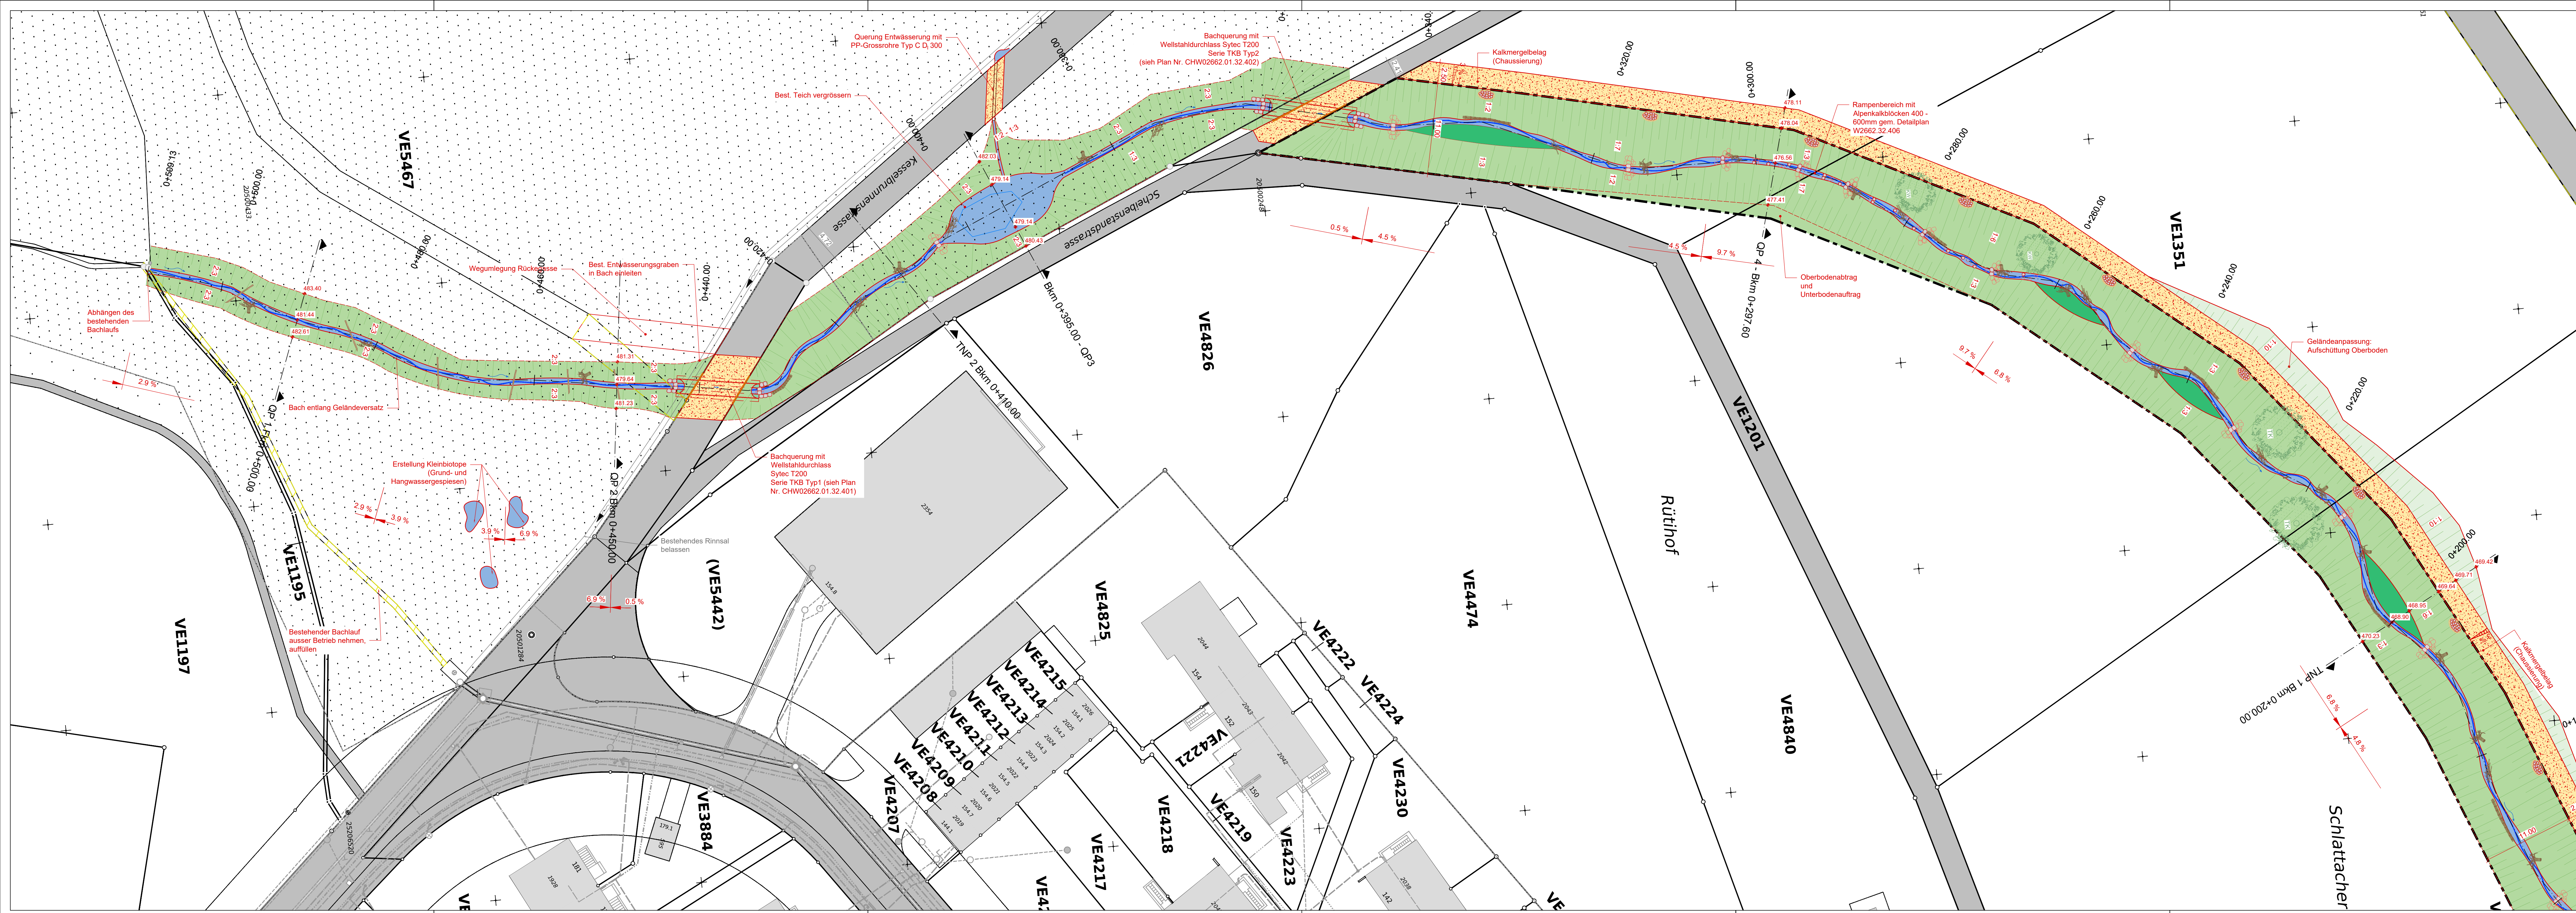

Legende:

Bestand Amtliche Vermessung

Projektierung

Bepflanzung und Struktur

bestehende Werkleitungen

Für die Richtigkeit und Vollständigkeit der eingetragenen Leitungen oder unterirdischen Anlagen wird keine Gewähr geleistet. Die genaue Lage der eingetragenen Werkleitungen ist vor Beginn der Bauarbeiten durch den Unternehmer bei den Werken zu erheben.

Departement Bau und Mobilität
Tiefbauamt

Tiefbauamt

Stadt Winterthur



Veltheimer Dorfbach

Waldrand bis Schützenweiher Gewässerumlegung und Hochwasserschutz

Gewässerumlegung und Hoch

Situationsplan Teil 1 1:250

Bauprojekt

Gez.	GAT	Datum	12.07.2024	Plan Nr.	CHW02662.01.32.002
Gepr.	BOA	Plan Gr.	445.5 x 1680	Objekt Nr.	11670
Änderungen					
A	13.12.2024	Anpassungen gemäss städtischer Vernehmlassung Aktenergänzung zu AWEL 25-0084			
B	31.07.2025				
C					
D					
E					

HOLINGER AG
Schützenstrasse 3, CH-8400 Winterthur
Telefon +41 (0)52 267 09 00
winterthur@holinger.com, www.holinger.com

HOLINGER AG
Schützenstrasse 3, CH-8400 Winterthur
Telefon +41 (0)52 267 09 00
winterthur@holinger.com, www.holinger.com