


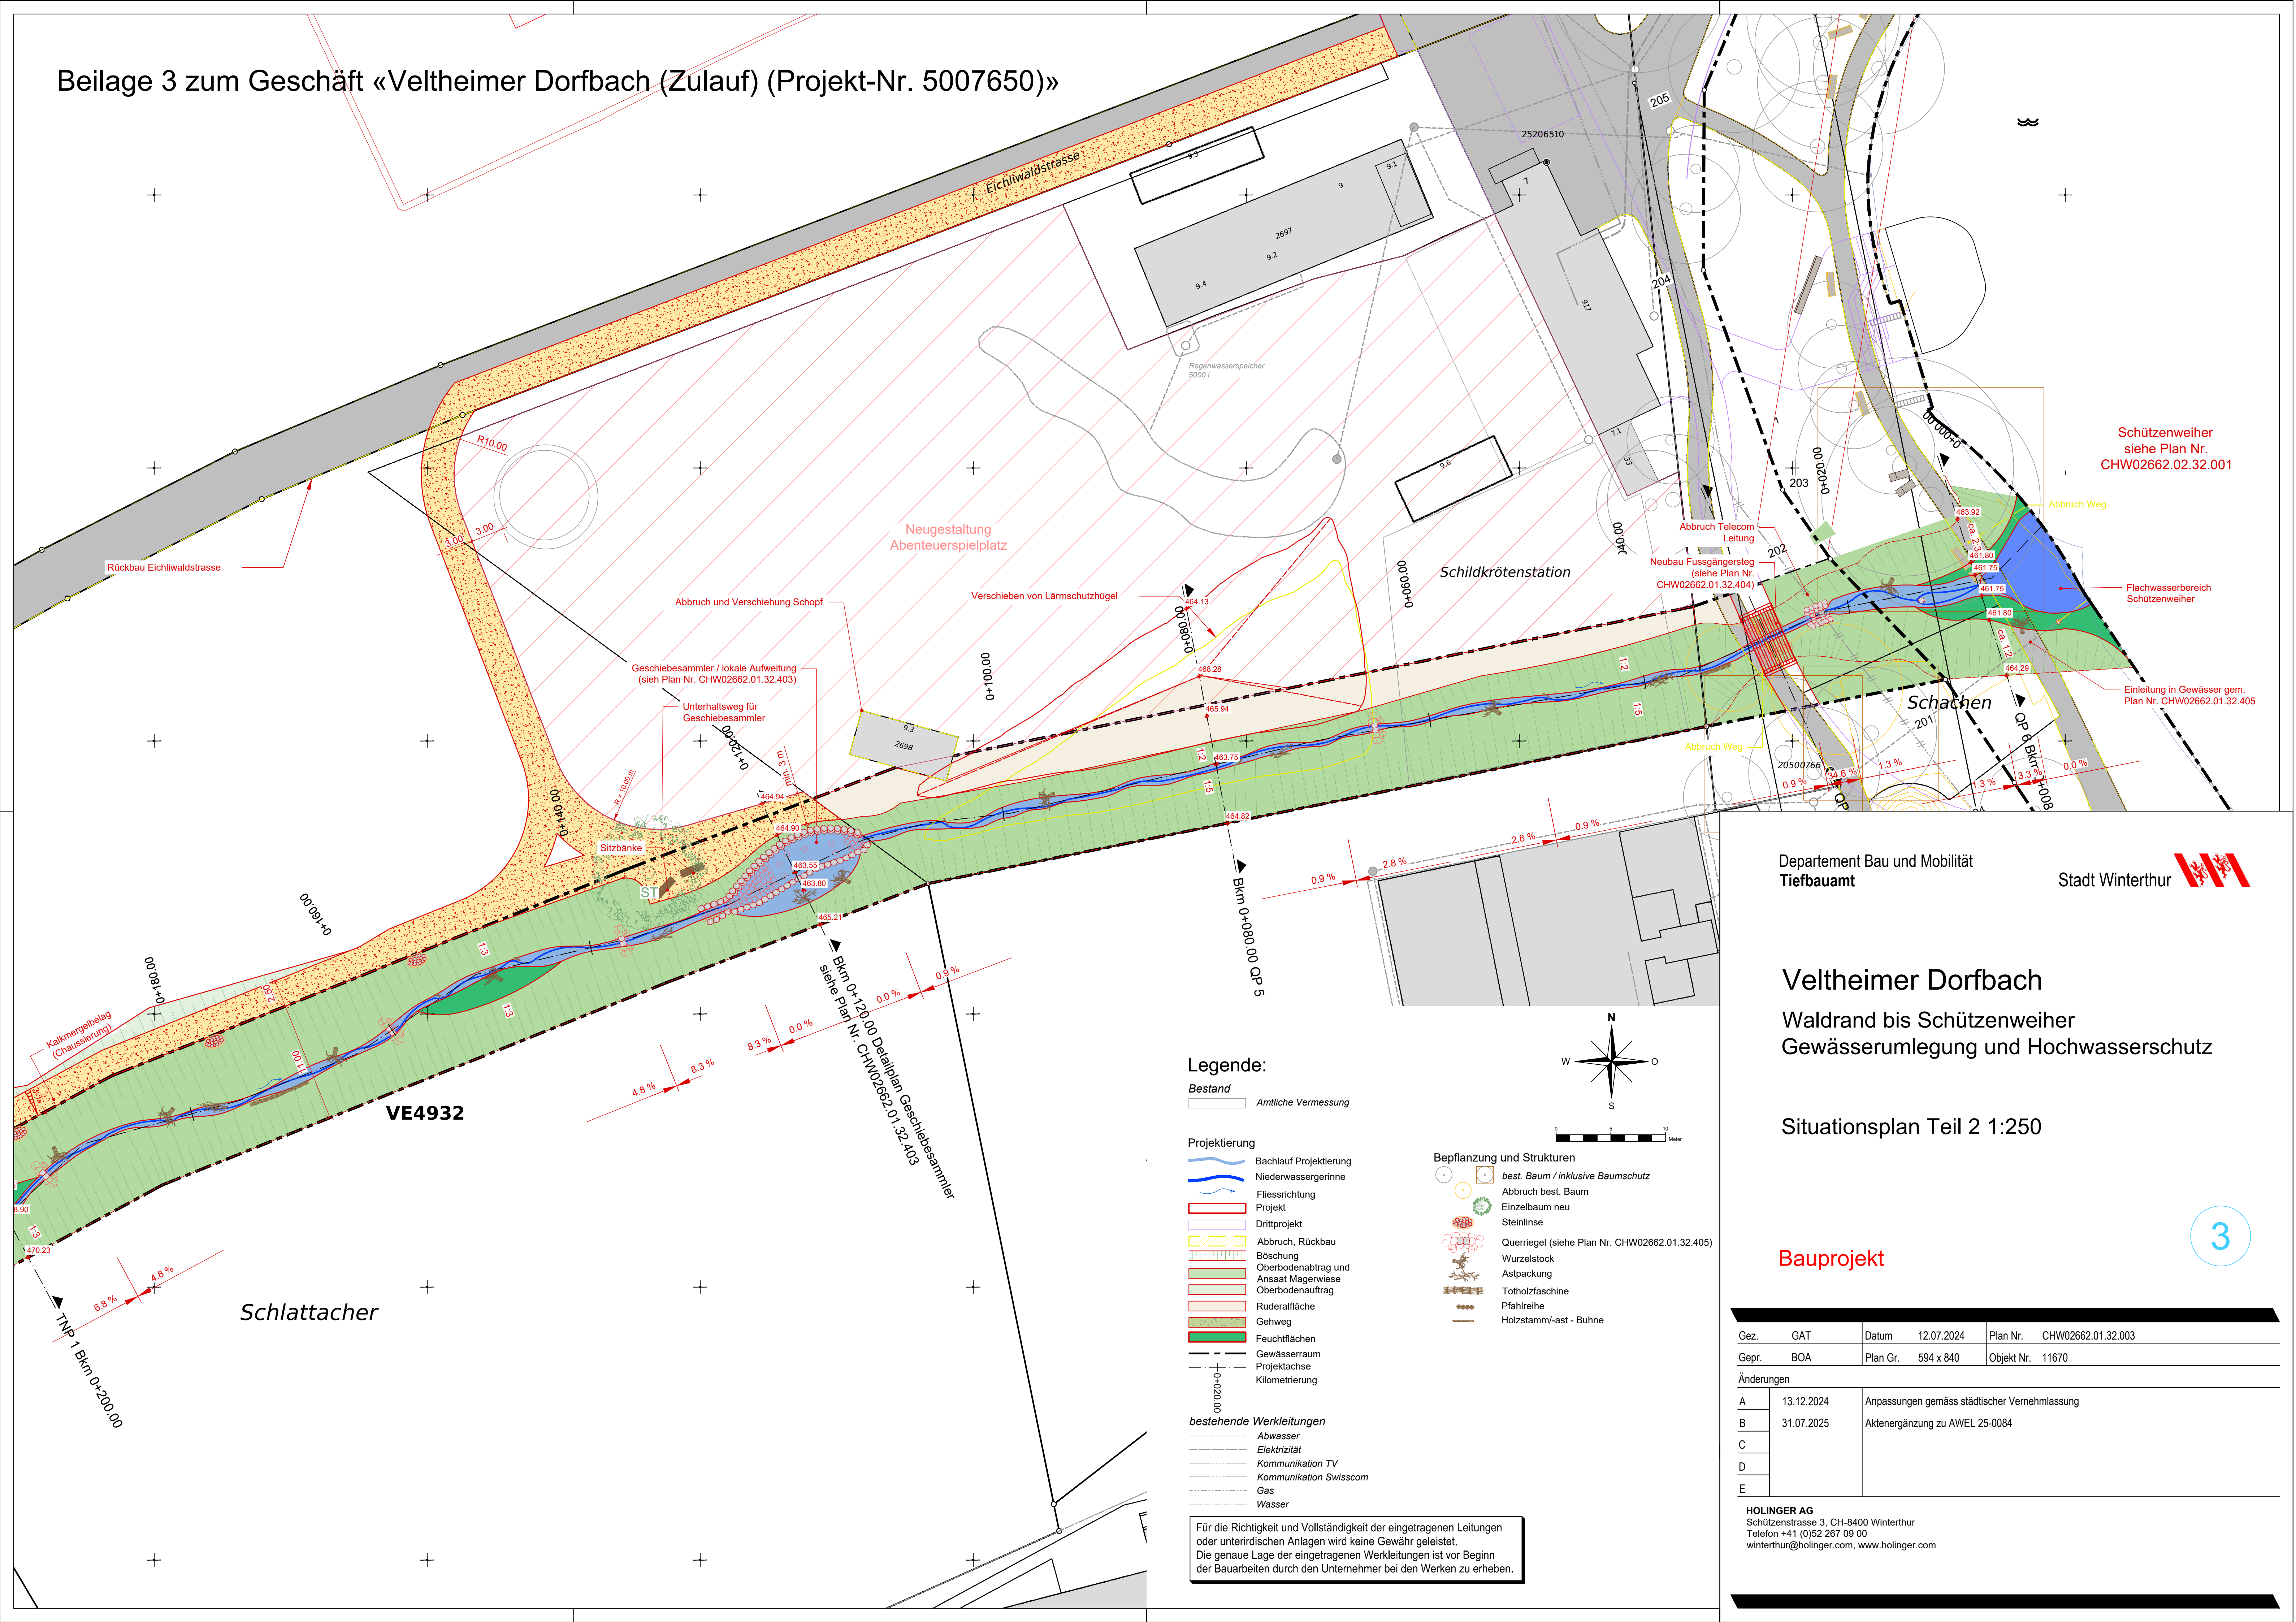

Schützenweiher
siehe Plan Nr.
CHW02662.02.32.001

Abbruch Weg

Flachwasserbereich
Schützenweiher

Einleitung in Gewässer gem.
Plan Nr. CHW02662.01.32.405

Departement Bau und Mobilität
Tiefbauamt

Stadt Winterthur

Veltheimer Dorfbach

Waldrand bis Schützenweiher

Gewässerumlegung und Hochwasserschutz

Situationsplan Teil 2 1:250

Bauprojekt

3

Gez.	GAT	Datum	12.07.2024	Plan Nr.	CHW02662.01.32.003
Gepr.	BOA	Plan Gr.	594 x 840	Objekt Nr.	11670
Änderungen					
A	13.12.2024	Anpassungen gemäss städtischer Vernehmlassung			
B	31.07.2025	Aktenergänzung zu AWEL 25-0084			
C					
D					
E					

HOLINGER AG
Schützenstrasse 3, CH-8400 Winterthur
Telefon +41 (0)52 267 09 00
winterthur@holinger.com, www.holinger.com

Legende:

- Bestand**
- Amtliche Vermessung
- Projektierung**
- Bachlauf Projektierung
 - Niederwassergerinne
 - Fließrichtung
 - Projekt
 - Drittprojekt
 - Abbruch, Rückbau
 - Böschung
 - Oberbodenabtrag und Ansaat Magerwiese
 - Oberbodenauftrag
 - Ruderalfläche
 - Gehweg
 - Feuchthflächen
 - Gewässerraum
 - Projektachse
 - Kilometrierung
- bestehende Werkleitungen**
- Abwasser
 - Elektrizität
 - Kommunikation TV
 - Kommunikation Swisscom
 - Gas
 - Wasser
- Bepflanzung und Strukturen**
- best. Baum / inklusive Baumschutz
 - Abbruch best. Baum
 - Einzelbaum neu
 - Steinlinse
 - Querriegel (siehe Plan Nr. CHW02662.01.32.405)
 - Wurzelstock
 - Aspackung
 - Totholzfaschine
 - Pfahlreihe
 - Holzstamm/-ast - Bühne

Für die Richtigkeit und Vollständigkeit der eingetragenen Leitungen oder unterirdischen Anlagen wird keine Gewähr geleistet. Die genaue Lage der eingetragenen Werkleitungen ist vor Beginn der Bauarbeiten durch den Unternehmer bei den Werken zu erheben.